




LINKER ZIJGEVEL

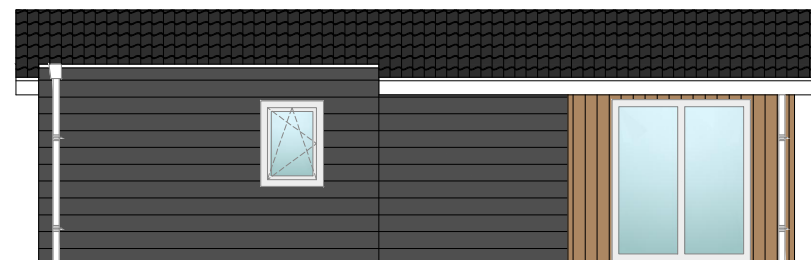


VOORGEVEL

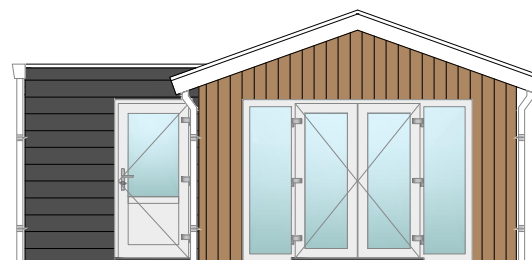

RECHTER ZIJGEVEL

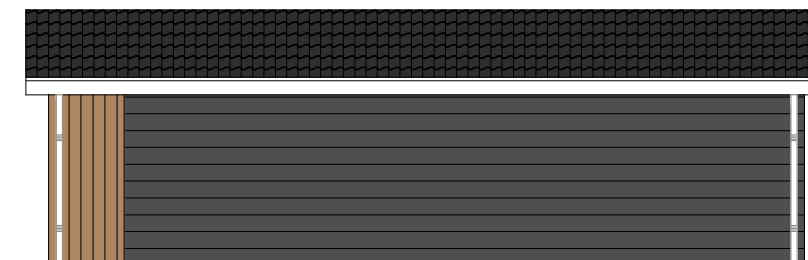

ACHTERGEVEL

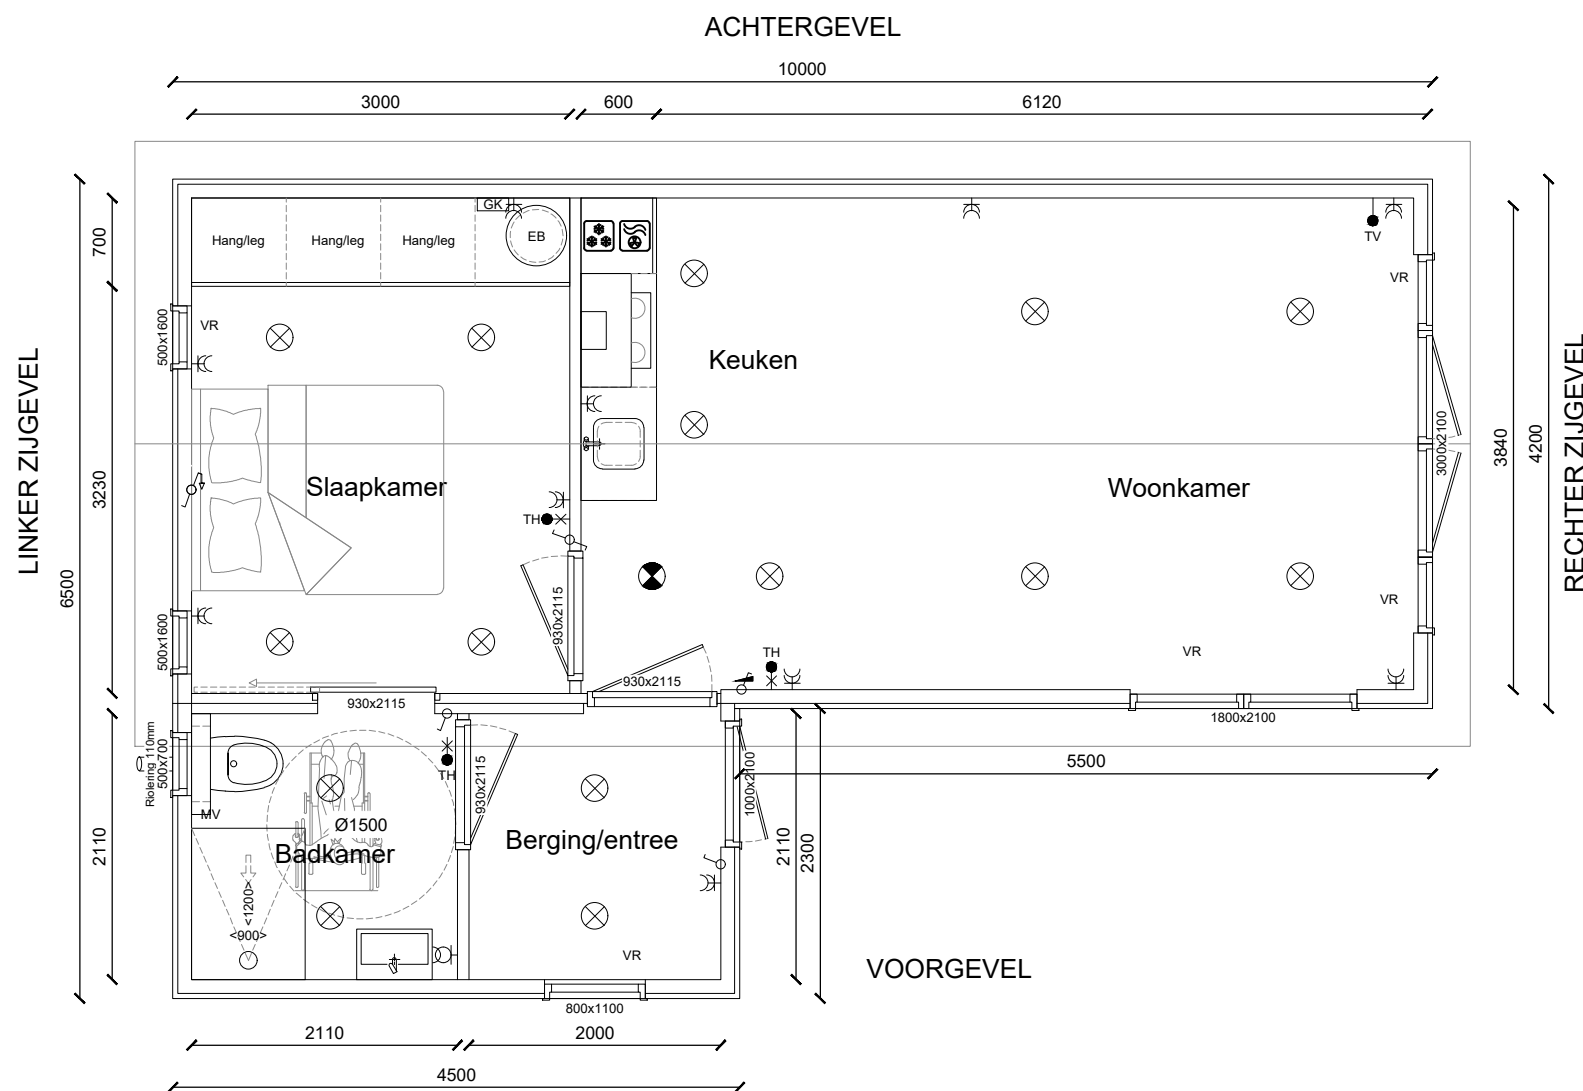

Isolatie: Standaard

Vloer	PIR	60mm
Gevels	EPS	100mm
Dak	Naturol 032	120mm

Verwarming	EB met	IR plafond panelen
------------	--------	--------------------

Kleuren en materialen:

Gevels	Gevelbekleding	-
Type vloer	-	-

Kozijnen vlak	Kunststof	-
Beglazing	HR ++ dubbel	Helder

Dakgoot	-	-
Boeideel	Kunststof	-
Z ventilatie profiel	Kunststof	-
Hemelwaterafvoer	-	-
Dakbedekking	-	-



Type:	Aanemoon	Versie: 3	Aantal m2: 52
-------	----------	-----------	---------------

Projectnaam: _____
Projectnaam

Project adres: _____
Projectadres

Datum aangepast: 09/07/21 ■ Projectnummer: **0000**
 Schaal: 1:60
 Formaat: A3
 Adviseur: Adviseur

Renvooi:

♂	Enkelpolig schakelaar
♂	Enkelpolig dimbare schakelaar
♂	Wisselschakelaar
♂	Wisselschakelaar met trekkoord
♂	Schemer schakelaar

⚡	Dubbel geaard stopcontact
⚡	Geaard waterdicht stopcontact
⚡	Aansluiting 3 draden
⚡	Aansluiting bedraad
⚡	Loze leiding

⊗	Inbouw ledspot
⊗	Rookmelder
⊗	Lichtpunt
⊗	Elektrische deurbel
⊗	Buitenkraan

⊗	Buitenlamp aansluiting
⊗	Zonnenering
⊗	Rolluik
⊗	Horren
⊗	Ventilatie rooster

MV	Mechanische ventilatie
TV	Tv aansluiting
TH	Thermostaat
ET	Elektra tussenmeter
WT	Water tussenmeter

GK	Groepenkast
EB	Elektrische boiler 480x480x800
OZ	Omvormer zonnep. 600x450x150
GZ	Loze groep zonnepanelen
AC	Airconditioning

Hoogtes:

Wandcontactdozen	700 mm + vloerpeil
Schakelaars	1000 mm + vloerpeil
Thermostaat	1500 mm + vloerpeil
Trekkoord	1800 mm + vloerpeil