



LINKER ZIJGEVEL



VOORGEVEL

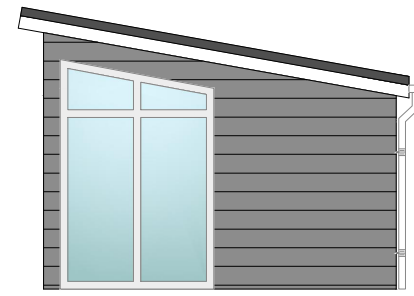

RECHTER ZIJGEVEL

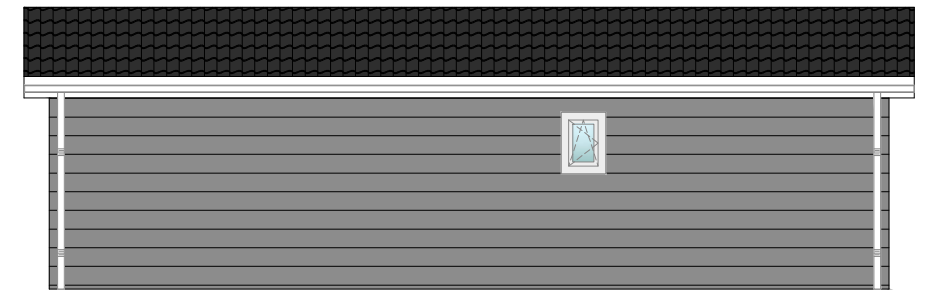

ACHTERGEVEL

ACHTERGEVEL

Isolatie: Standaard

| | | |
|--------|-------------|-------|
| Vloer | PIR | 60mm |
| Gevels | EPS | 100mm |
| Dak | Naturol 032 | 120mm |

| | | |
|------------|--------|--------------------|
| Verwarming | EB met | IR plafond panelen |
|------------|--------|--------------------|

Kleuren en materialen:

| | | |
|------------|----------------|---|
| Gevels | Gevelbekleding | - |
| Type vloer | - | - |

| | | |
|---------------|--------------|--------|
| Kozijnen vlak | Kunststof | - |
| Beglazing | HR ++ dubbel | Helder |

| | | |
|----------|-----------|---|
| Dakgoot | - | - |
| Boeideel | Kunststof | - |

| | | |
|----------------------|-----------|---|
| Z ventilatie profiel | Kunststof | - |
| Hemelwaterafvoer | - | - |

| | | |
|--------------|---|---|
| Dakbedekking | - | - |
|--------------|---|---|




| | | | |
|-------|----------|-----------|---------------|
| Type: | Aalzalea | Versie: 1 | Aantal m2: 42 |
|-------|----------|-----------|---------------|

Projectnaam: _____
Projectnaam

Project adres: _____
Projectadres

Datum aangepast: 09/07/21 ■ Projectnummer: _____
 Schaal: 1:40 0000
 Formaat: A3
 Adviseur: Adviseur

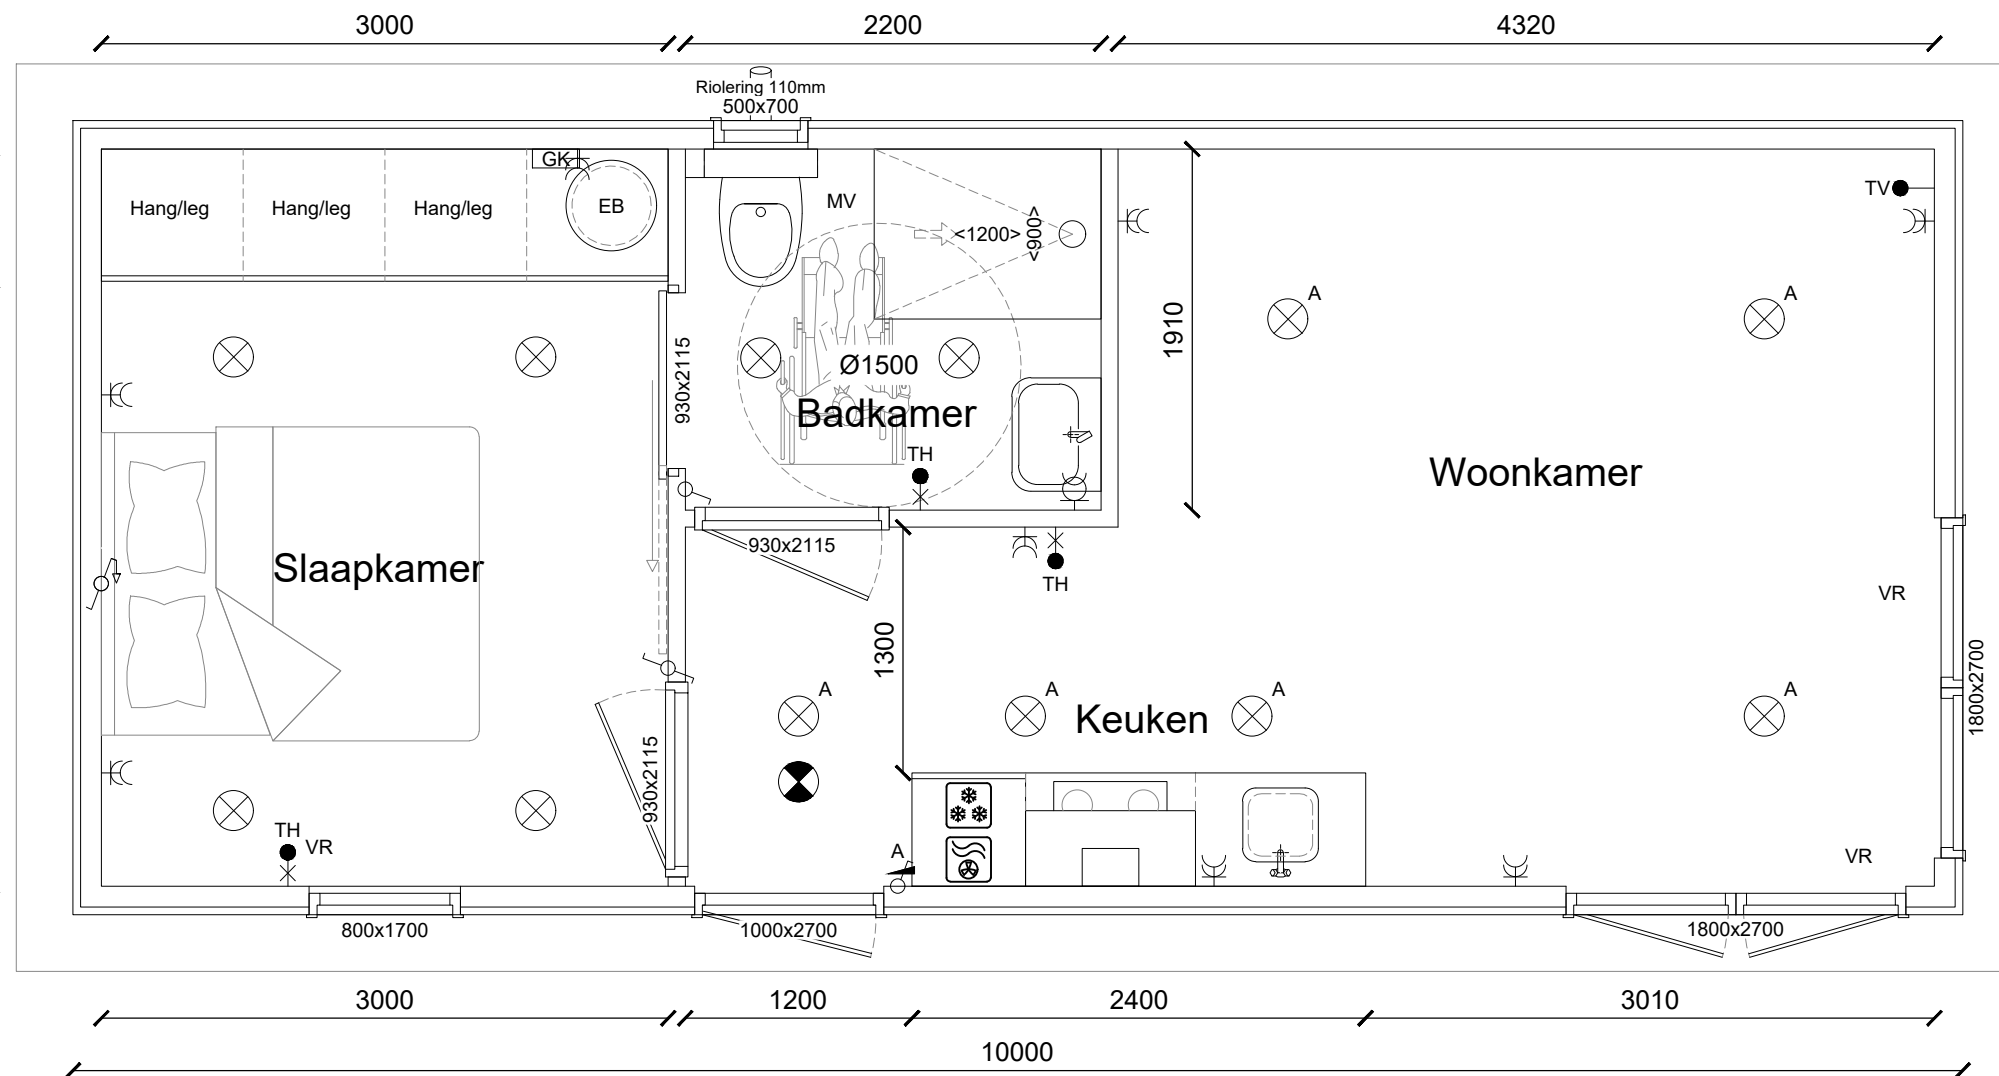

VOORGEVEL

Renvooi:

| | |
|---|--------------------------------|
| ♂ | Enkelpolig schakelaar |
| ♂ | Enkelpolig dimbare schakelaar |
| ♂ | Wisselschakelaar |
| ♂ | Wisselschakelaar met trekkoord |
| ♂ | Schemer schakelaar |

| | |
|---|-------------------------------|
| ⚡ | Dubbel geaard stopcontact |
| ⚡ | Geaard waterdicht stopcontact |
| ⚡ | Aansluiting 3 draden |
| ⚡ | Aansluiting bedraad |
| ⚡ | Loze leiding |

| | |
|---|---------------------|
| ⊗ | Inbouw ledspot |
| ⊗ | Rookmelder |
| ⊗ | Lichtpunt |
| ⊗ | Elektrische deurbel |
| ⊗ | Buitenkraan |

| | |
|---|------------------------|
| ⊗ | Buitenlamp aansluiting |
| ⊗ | Zonnewering |
| ⊗ | Rolluik |
| ⊗ | Horren |
| ⊗ | Ventilatie rooster |

| | |
|----|------------------------|
| MV | Mechanische ventilatie |
| TV | Tv aansluiting |
| TH | Thermostaat |
| ET | Elektra tussenmeter |
| WT | Water tussenmeter |

| | |
|----|--------------------------------|
| GK | Groepenkast |
| EB | Elektrische boiler 480x480x800 |
| OZ | Omvormer zonnep. 600x450x150 |
| GZ | Loze groep zonnepanelen |
| AC | Airconditioning |

Hoogtes:

| |
|-------------------------------------|
| Wandcontactdozen 700 mm + vloerpeil |
| Schakelaars 1000 mm + vloerpeil |
| Thermostaat 1500 mm + vloerpeil |
| Trekkoord 1800 mm + vloerpeil |

LINKER ZIJGEVEL

RECHTER ZIJGEVEL