




LINKER ZIJGEVEL




VOORGEVEL



RECHTER ZIJGEVEL

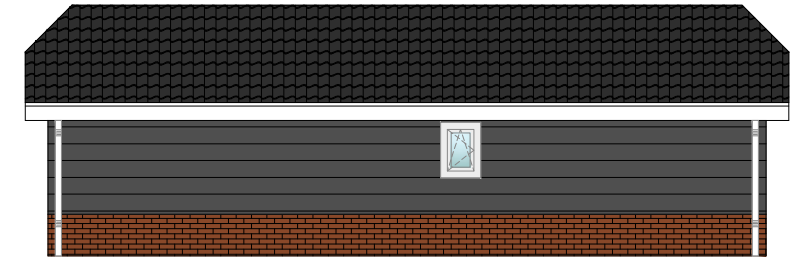

ACHTERGEVEL

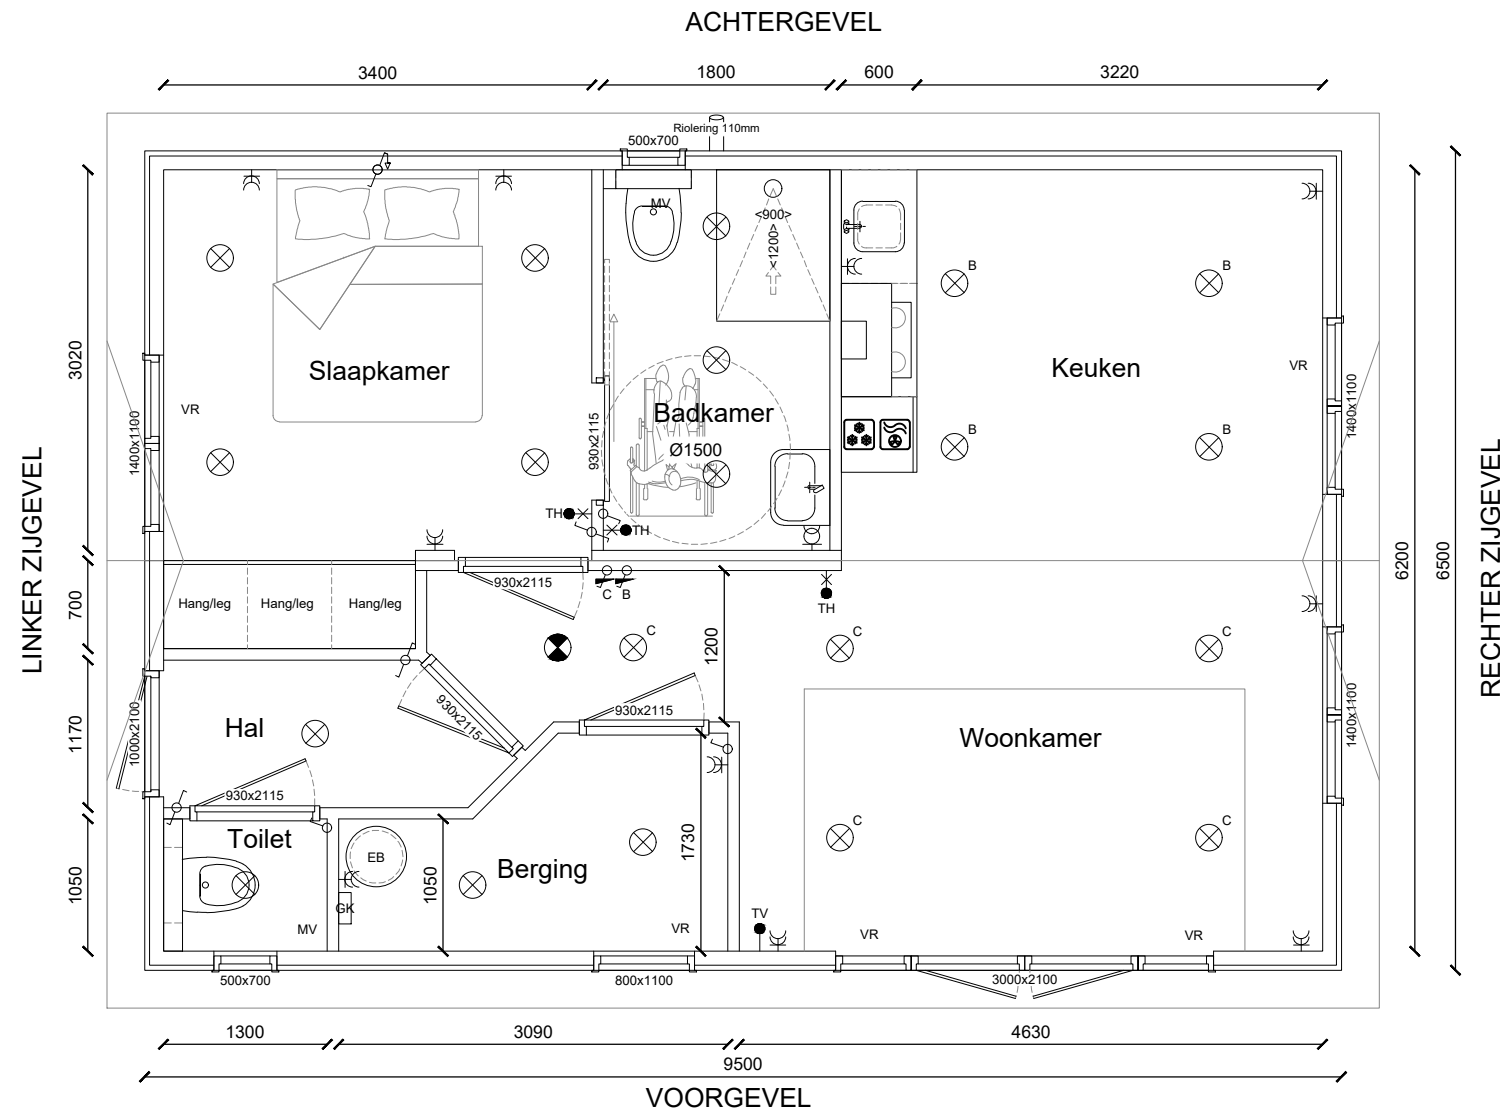

Isolatie: Standaard

Vloer	PIR	60mm
Gevels	EPS	100mm
Dak	Naturol 032	120mm

Verwarming	EB met	IR plafond panelen
------------	--------	--------------------

Kleuren en materialen:

Gevels	Gevelbekleding	-
Type vloer	-	-

Kozijnen vlak	Kunststof	-
Beglazing	HR ++ dubbel	Helder

Dakgoot	-	-
Boeideel	Kunststof	-

Z ventilatie profiel	Kunststof	-
Hemelwaterafvoer	-	-

Dakbedekking	-	-
--------------	---	---



Type:	Bromelia	Versie: 1	Aantal m2: 62
-------	----------	-----------	---------------

Projectnaam: \_\_\_\_\_  
Projectnaam

Project adres: \_\_\_\_\_  
Projectadres

Datum aangepast: 09/07/21 ■ Projectnummer: \_\_\_\_\_

Schaal: \_\_\_\_\_ 0000

Formaat: A80 \_\_\_\_\_

Adviseur: Adviseur

Renvooi:

	Enkelpolig schakelaar
	Enkelpolig dimbare schakelaar
	Wisselschakelaar
	Wisselschakelaar met trekkoord
	Schemer schakelaar

	Dubbel geaard stopcontact
	Geaard waterdicht stopcontact
	Aansluiting 3 draden
	Aansluiting bedraad
	Loze leiding

	Inbouw ledspot
	Rookmelder
	Lichtpunt
	Elektrische deurbel
	Buitenkraan

	Buitenlamp aansluiting
	Zonnewering
	Rolluik
	Horren
	Ventilatie rooster

	MV	Mechanische ventilatie
	TV	Tv aansluiting
	TH	Thermostaat
	ET	Elektra tussenmeter
	WT	Water tussenmeter

	GK	Groepenkast
	EB	Elektrische boiler 480x480x800
	OZ	Omvormer zonp. 600x450x150
	GZ	Loze groep zonnepanelen
	AC	Airconditioning

Hoogtes:

Wandcontactdozen 700 mm + vloerpeil
Schakelaars 1000 mm + vloerpeil
Thermostaat 1500 mm + vloerpeil
Trekkoord 1800 mm + vloerpeil