



LINKER ZIJGEVEL




VOORGEVEL

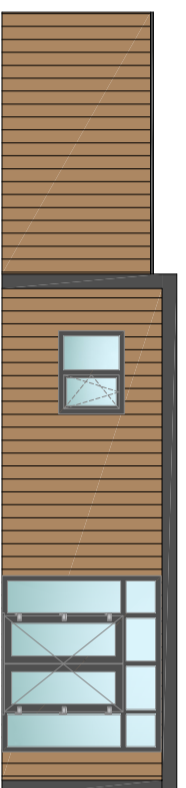

RECHTER ZIJGEVEL

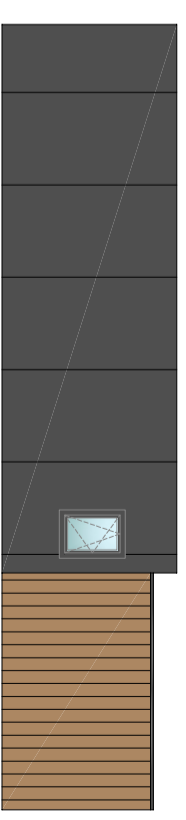

ACHTERGEVEL

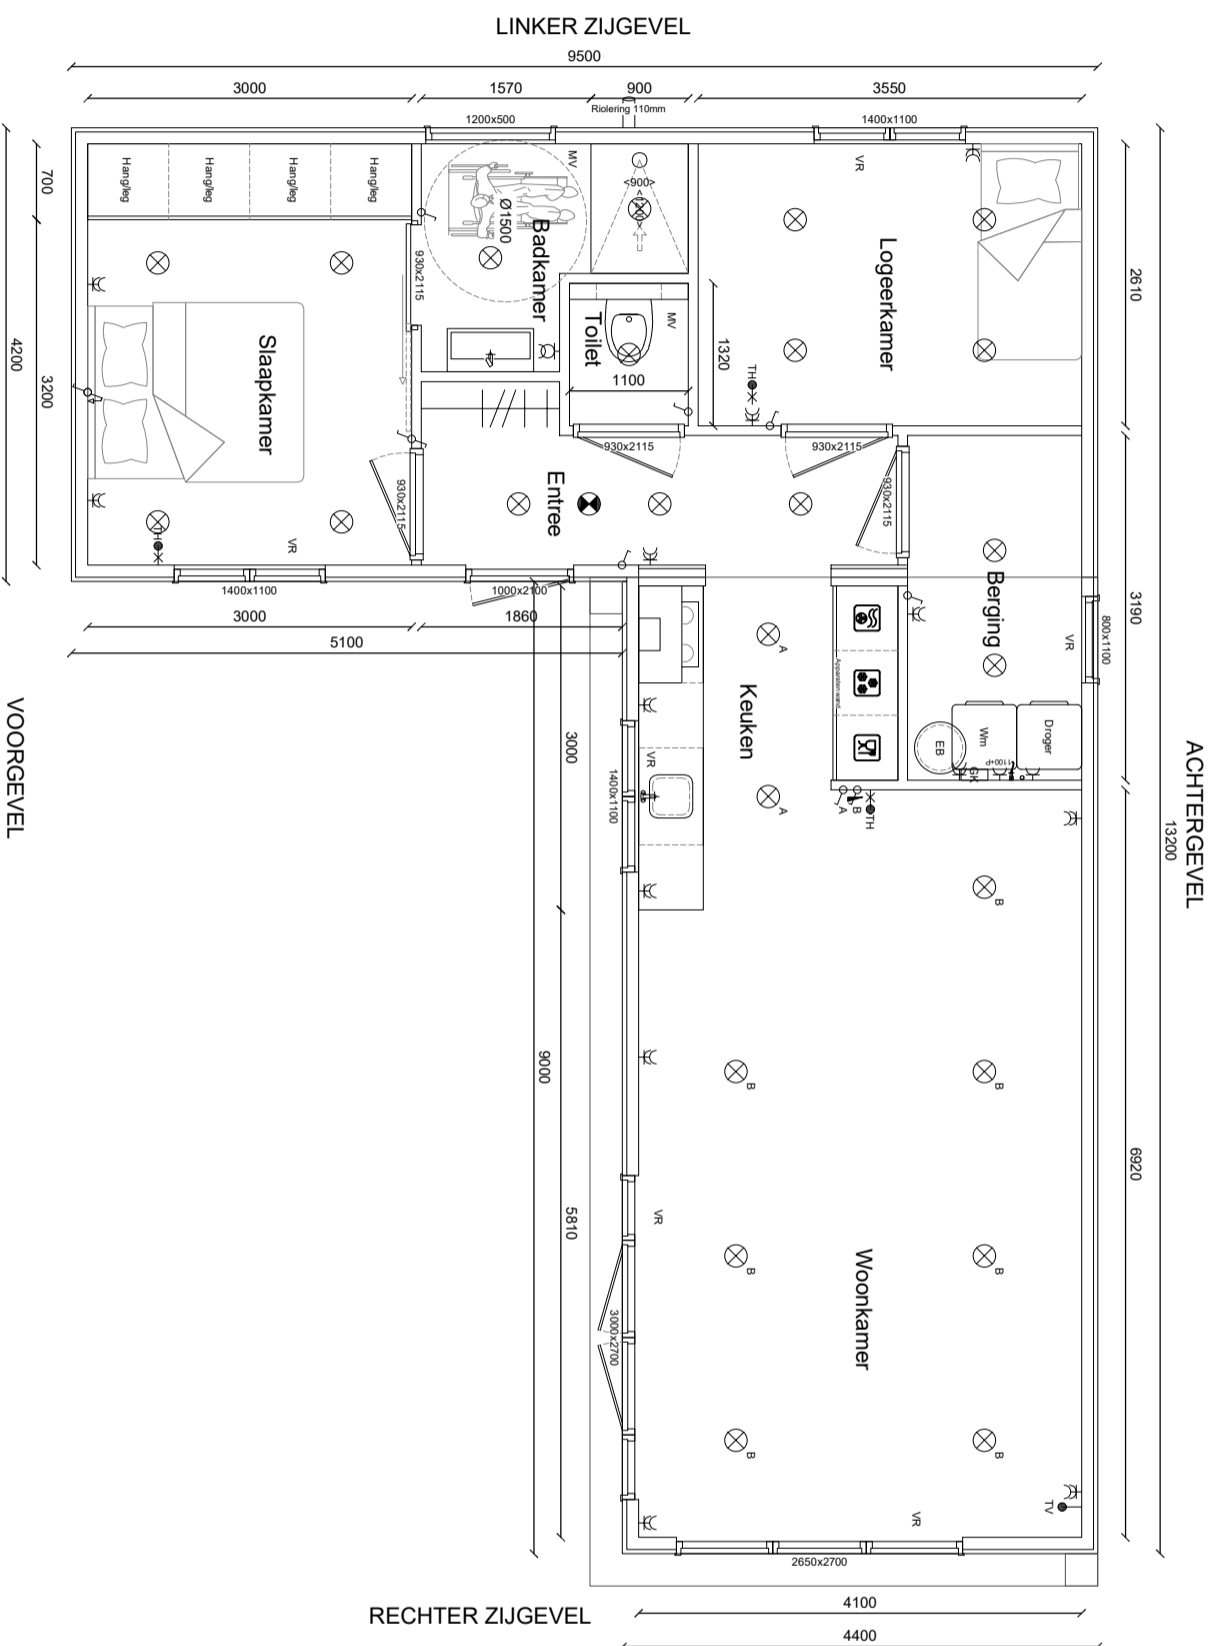

ACHTERGEVEL
13200

6920

4100

4400

Isolatie: Standard

Vloer	PIR	60mm
Gevels	EPS	100mm
Dak	Natuurl 032	120mm
Verwarming	EB met IR plafond panelen	

Kleuren en materialen:

Gevels	Gevelbekleding	-
Type vloer	-	-
Kozijnen vlak	Kunststof	-
Beglazing	HR ++ dubbel	Helder

Dakgoot	-	-
Boeddeel	Kunststof	-
Z ventilatie profiel	Kunststof	-
Hemelwaterafvoer	-	-
Dakbedekking	-	-



Type:	Alexia	Versie: 3	Aantal m ² : 80
Projectnaam:			
Project adres:			
Projectadres			

Renvooi:

♂	Enkeipolig schakelaar	⚡	Dubbel geaard stopcontact
♂	Enkeipolig dimbare schakelaar	⚡	Geaard waterdicht stopcontact
♂	Wisselschakelaar	⚡	Aansluiting 3 draden
♂	Wisselschakelaar met trekkoord	⚡	Aansluiting bedraad
♂±	Schoner schakelaar	⚡	Loze leiding

⊗	Inbouw ledspot	+	Buitenkraan
⊗	Rookmelder	⊗	Elektrische deurbel
⊗	Lichtpunt		

⊗	Buitenlamp aansluiting	VR	Ventilatie rooster
⊗	Zonnenering		
⊗	Rolluik		
⊗	Horren		

MV	Mechanische ventilatie	WT	Water tussensmeter
TV	Tv aansluiting		
TH	Thermostaat		
ET	Elektra tussensmeter		

GK	Groepenkast	AC	Airconditioning
EB	Elektrische boiler 480x480x800		
OZ	Omvormer zomp. 600x450x150		
GZ	Loze groep zonnepanelen		

Hoogtes:

Wandcontactdozen 700 mm + vloerpeil
Schakelaars 1000 mm + vloerpeil
Thermostaat 1500 mm + vloerpeil
Trekkoord 1800 mm + vloerpeil

Datum aangepast: 22/01/22	Projectnummer: 0000
Schaal: A3	
Formaat: A3	
Adviseur: Adviseur	