



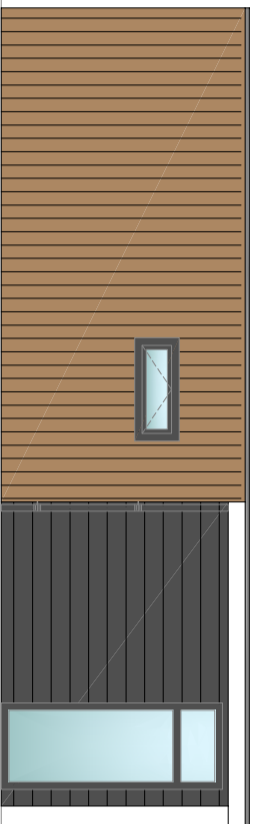


LINKER ZIJGEVEL

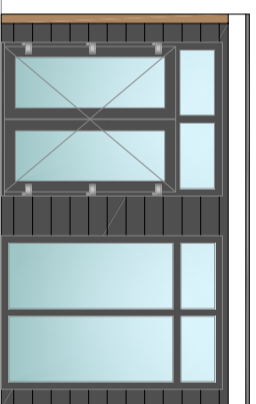


VOORGEVEL




RECHTER ZIJGEVEL

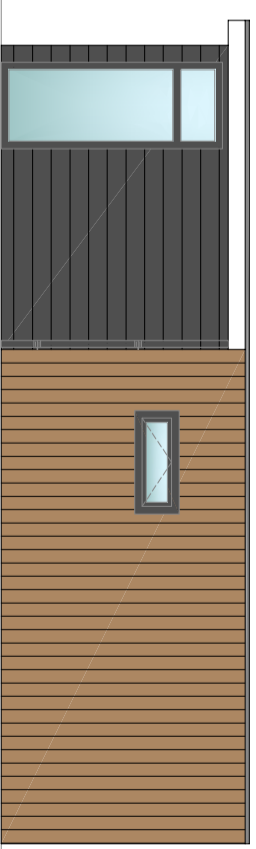

ACHTERGEVEL

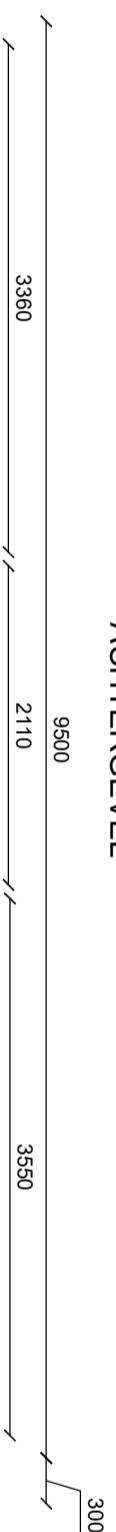

ACHTERGEVEL

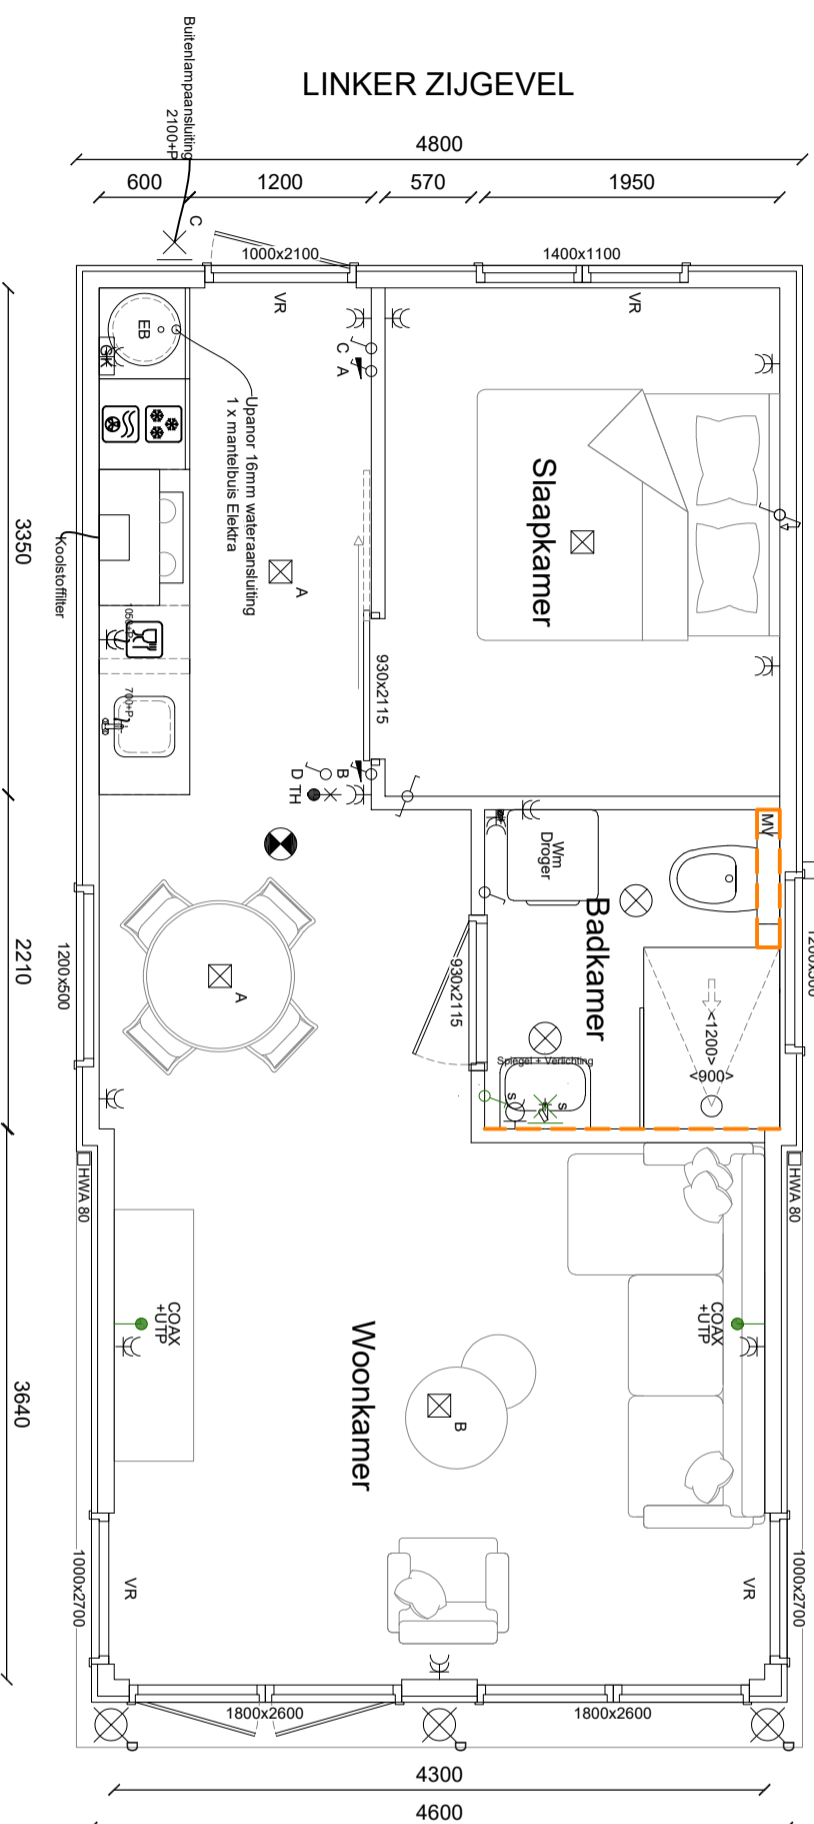

LINKER ZIJGEVEL

RECHTER ZIJGEVEL

Isolatie: Standaard

Vloer Isolatie	PIR	60mm
Gewel Isolatie	EPS	100mm
Dak Isolatie	Natuurol 032	120mm
Verwarming	EB met	IR plafond panelen

Kleuren en materialen:

Gevels	Gevelbekleding	RK148 Turner Oak
Type vloer	Vinyl	PD 166 Antraciet
Kozijnen vlak	Kunststof	Antraciet
Beglazing	HR ++ dubbel	Helder
Dakgoot	Inpandig	-
Boeddeel	Kunststof	Wit
Z ventilatie profiel	Kunststof	Zwart
Hemelwaterafvoer	Zink	-
Dakbedekking	EPDM	-



Type: Amalia Versie: 1
Aantal m2: 45

Projectnaam: _____

Project adres: _____

Renvooi:

♂	Enkeelpolig schakelaar	♂	Dubbel geaard stopcontact
♂	Enkeelpolig dimbare schakelaar	♂	Geaard waterdicht stopcontact
♂	Wisselschakelaar	♂	Aansluiting 3 draden
♂	Wisselschakelaar met trekkoord	♂	Aansluiting bedraad
♂±	Schoner schakelaar	♂	Loze leiding

⊗	Inbouw ledspot	+	Buitenkraan
⊗	Rookmelder	⊗	Elektrische deurbel
⊗	Lichtpunt		

⊗	Buitenlamp aansluiting	VR	Ventilatie rooster
⊗	Zonnewerping		
⊗	Rolluik		
⊗	Horren		

MV	Mechanische ventilatie	WT	Water tussensmeter
TV	Tv aansluiting		
TH	Thermostaat		
ET	Elektra tussensmeter		

GK	Groepenkast	AC	Airconditioning
EB	Elektrische boiler 480x480x800		
OZ	Omvormer zomp. 600x450x150		
GZ	Loze groep zonnepanelen		

Hoogtes:

Wandcontactdozen	700 mm + vloerpeil
Schakelaars	1000 mm + vloerpeil
Thermostaat	1500 mm + vloerpeil
Trekkoord	1800 mm + vloerpeil

Datum aangepast: 01/11/22 ■ Projectnummer: _____

Schaal: 1:50

Formaat: A3

Adviseur: -