Ontwerptekening:

1:100

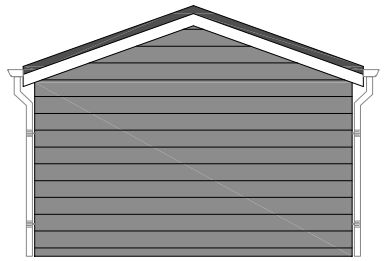

LINKER ZIJGEVEL

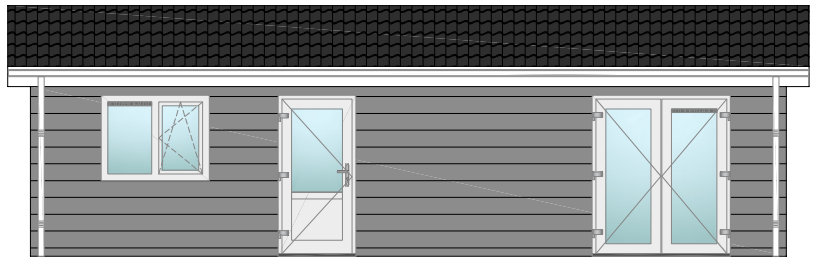

VOORGEVEL

RECHTER ZIJGEVEL

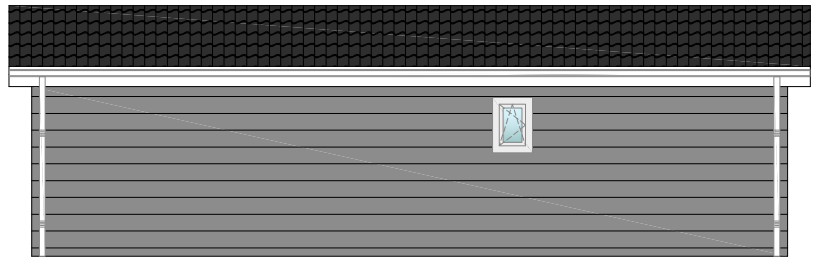

ACHTERGEVEL

ACHTERGEVEL

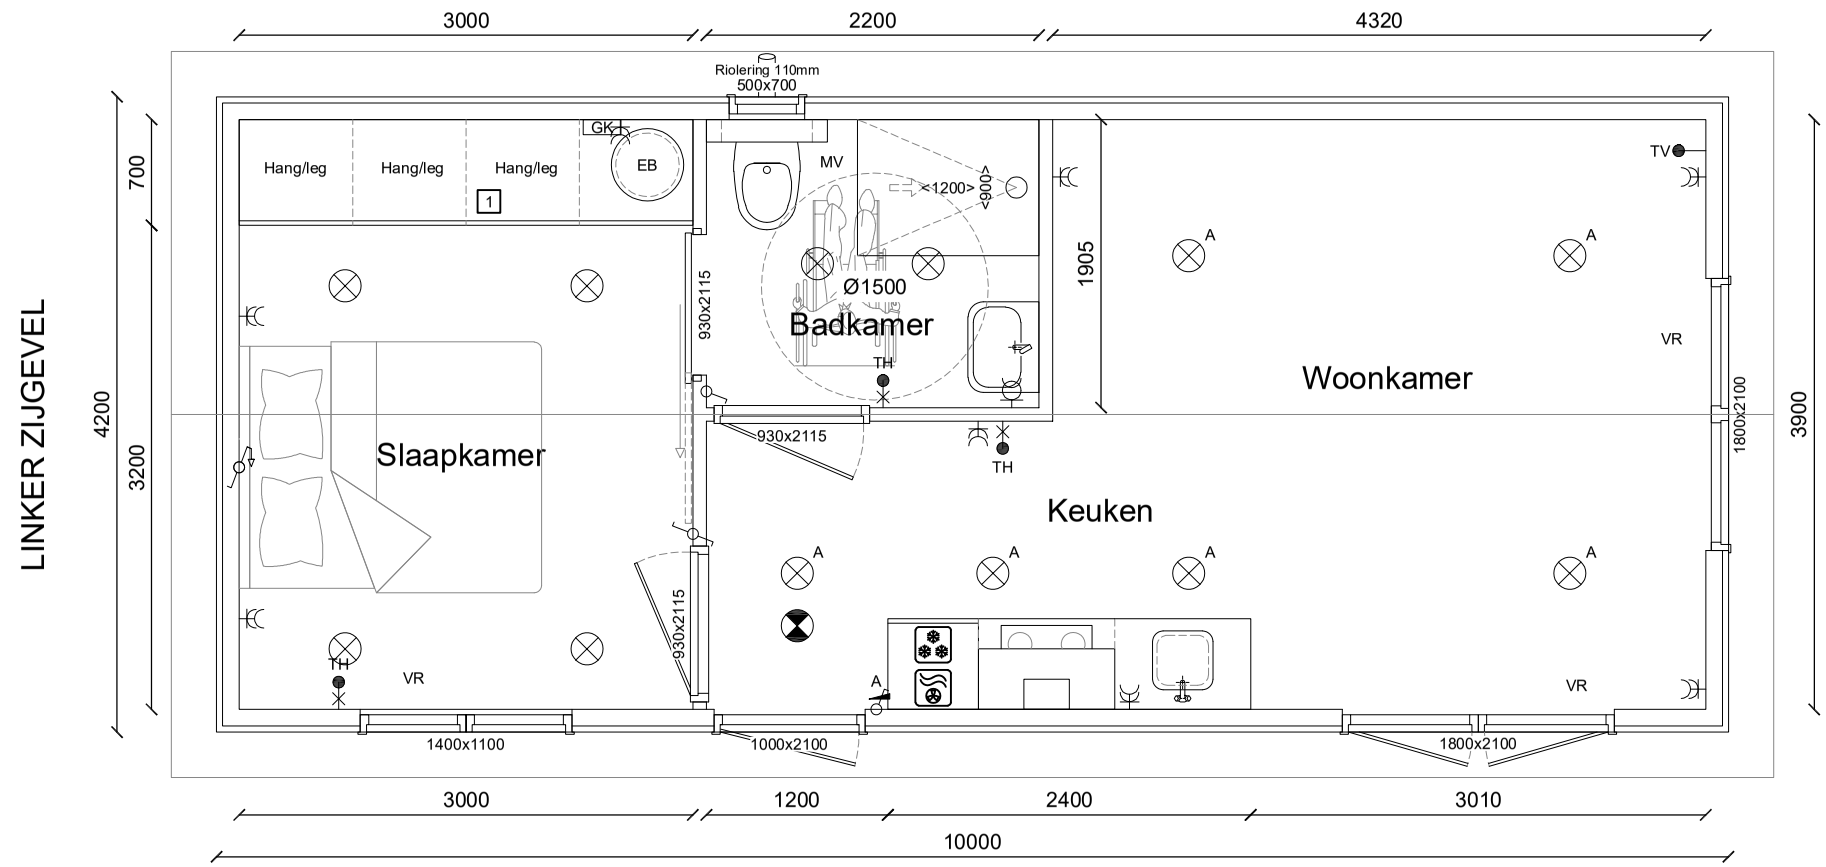

VOORGEVEL

Isolatie: Standaard

Vloer Isolatie	PIR	60mm
Gevel Isolatie	EPS	100mm
Dak Isolatie	Naturol 032	120mm

Verwarming	EB met	IR plafond panelen

Kleuren en materialen:

Gevels	Gevelbekleding	PD166 Grijs
Type vloer	-	-

Kozijnen vlak	Kunststof	Wit
Beglazing	HR ++ dubbel	Helder

Dakgoot	Aluminium siergoot	Wit
Boeideel	Kunststof	Wit
Z ventilatie profiel	Kunststof	Zwart
Hemelwaterafvoer	PVC	Wit
Dakbedekking	Stalen dakpanplaat	Zwart

DomusCura

Type: Versie: 1

Anemoon

Aantal m2: 42

Projectnaam:

Projectnaam

Project adres:

Projectadres

Datum aangepast: 31/10/22

Projectnummer: 0000

Schaal: 1:50

Formaat: A3

Adviseur: Adviseur

Renvooi:

	Enkelpolig schakelaar
	Enkelpolig dimbare schakelaar
	Wisselschakelaar
	Wisselschakelaar met trekkoord
	Schemer schakelaar

	Dubbel geaard stopcontact
	Geaard waterdicht stopcontact
	Aansluiting 3 draden
	Aansluiting bedraad
	Loze leiding

	Inbouw ledspot
	Rookmelder
	Lichtpunt
	Elektrische deurbel
	Buitenkraan

	Buitenlamp aansluiting
SC	Zonnenwering
RL	Rolluik
HOR	Horren
VR	Ventilatie rooster

MV	Mechanische ventilatie
TV	Tv aansluiting
TH	Thermostaat
ET	Elektra tussenmeter
WT	Water tussenmeter

GK	Groepenkast
EB	Elektrische boiler 480x480x800
OZ	Omvormer zonp. 600x450x150
GZ	Loze groep zonnenpanelen
AC	Airconditioning

Hoogtes:

Wandcontactdozen 700 mm + vloerpeil
Schakelaars 1000 mm + vloerpeil
Thermostaat 1500 mm + vloerpeil
Trekkoord 1800 mm + vloerpeil