


LINKER ZIJGEVEL




VOORGEVEL



RECHTER ZIJGEVEL

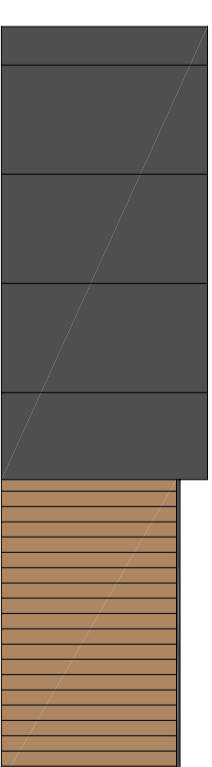

ACHTERGEVEL

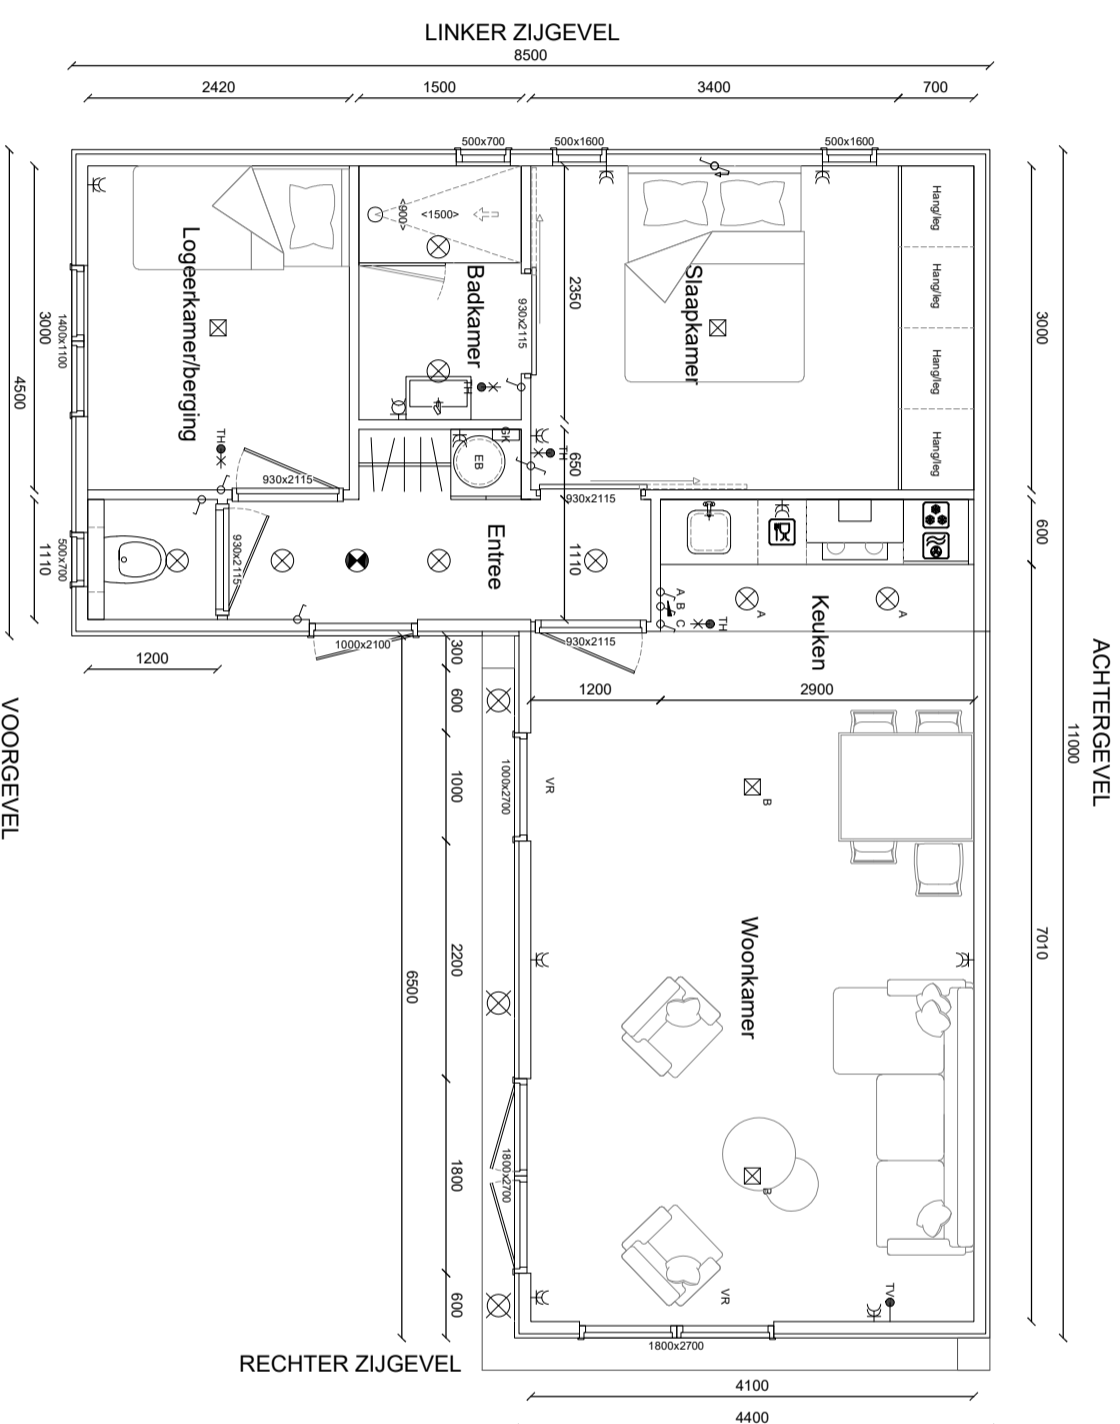

ACHTERGEVEL

LINKER ZIJGEVEL

RECHTER ZIJGEVEL

VOORGEVEL

Isolatie: Standard

Vloer	PIR	60mm
Gevels	EPS	100mm
Dak	Natuurli 032	120mm
Verwarming	EB met	IR plafond panelen

Kleuren en materialen:

Gevels	Gevelbekleding	-
Type vloer	-	-
Kozijnen vlak	Kunststof	-
Beglazing	HR ++ dubbel	Helder
Dakgoot	-	-
Boeddeel	Kunststof	-
Z ventilatie profiel	Kunststof	-
Hemelwaterafvoer	-	-
Dakbedekking	-	-



DomusCura

Renvooi:

♂	Enkeelpolig schakelaar	⚡	Dubbel geaard stopcontact
♂	Enkeelpolig dimbare schakelaar	⚡	Geaard waterdicht stopcontact
♂	Wisselschakelaar	⚡	Aansluiting 3 draden
♂	Wisselschakelaar met trekkoord	⚡	Aansluiting bedraad
♂±	Schemer schakelaar	⚡	Loze leiding

⊗	Inbouw ledsport	+	Buitenkraan
⊗	Rookmelder	⊗	Elektrische deurbel
⊗	Lichtpunt	⊕	Buitenlamp aansluiting

⊗	Buitenlamp aansluiting	VR	Ventilatie rooster
⊗	Zonnewerping	HOR	Horren
⊗	Rolluik		

MV	Mechanische ventilatie	WT	Water tussensmeter
TV	Tv aansluiting		
TH	Thermostaat		
ET	Elektra tussensmeter		

GK	Groepenkast	AC	Airconditioning
EB	Elektrische boiler 480x480x800		
OZ	Omvormer zomp. 600x450x150		
GZ	Loze groep zonnepanelen		

Hoogtes:

Wandcontactdozen	700 mm + vloerpeil
Schakelaars	1000 mm + vloerpeil
Thermostaat	1500 mm + vloerpeil
Trekkoord	1800 mm + vloerpeil

Type:	Alexia	Versie: 2	Aantal m ² : 67
Projectnaam:			
Project adres:			
Projectadres			
Datum aangepast:	22/01/22	Projectnummer:	0000
Schaal:			
Formaat:	A3		
Adviseur:	Adviseur		