


LINKER ZIJGEVEL

VOORGEVEL

RECHTER ZIJGEVEL

ACHTERGEVEL

ACHTERGEVEL

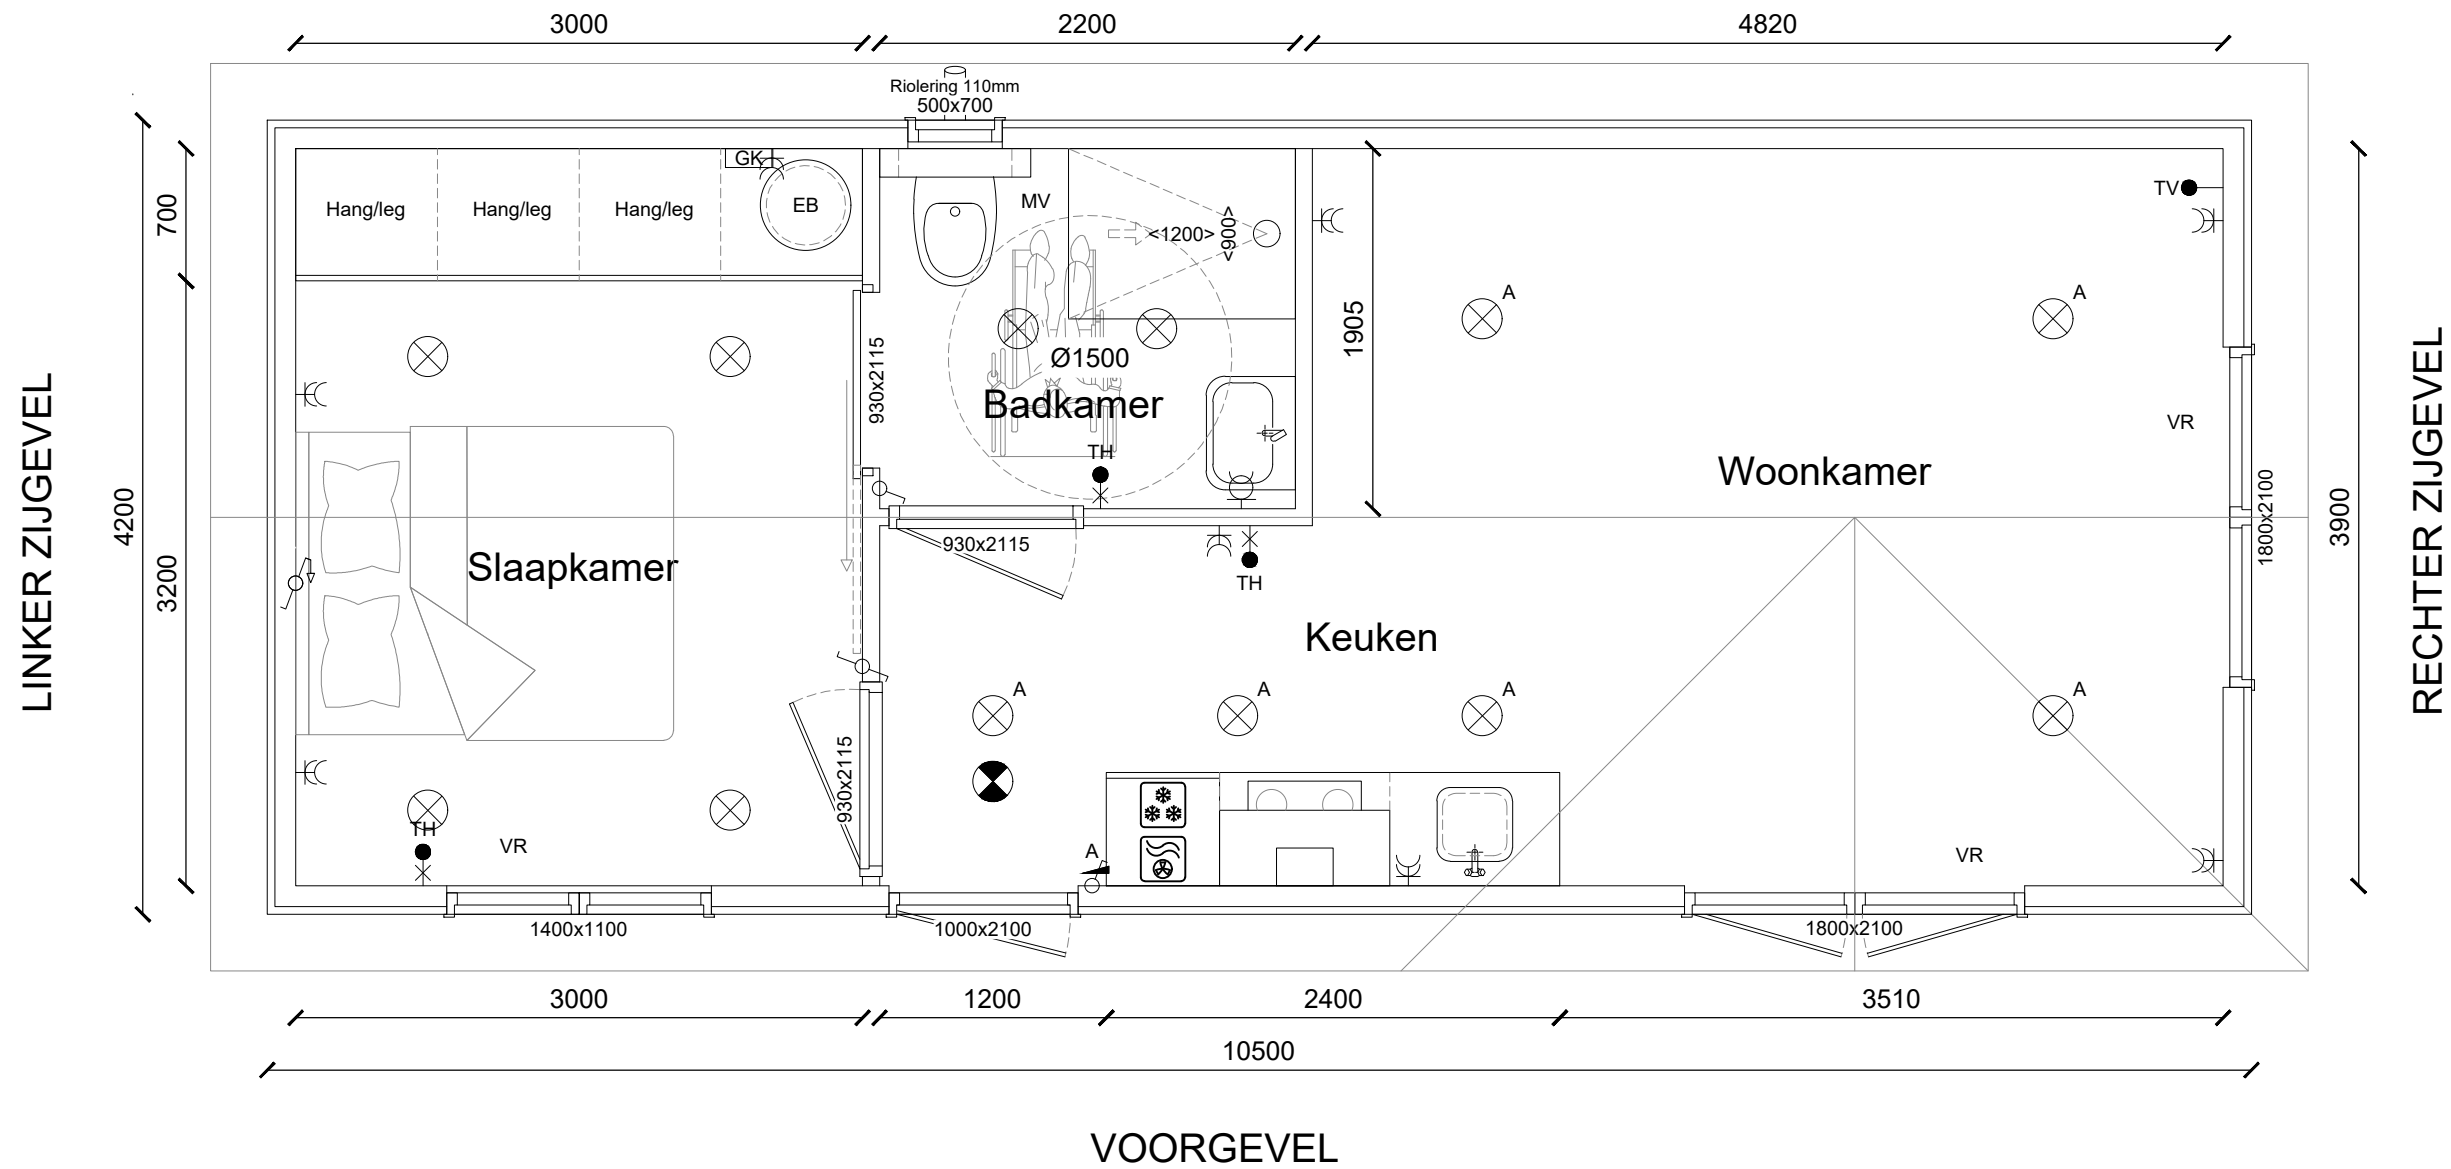

VOORGEVEL

Isolatie: Standaard

Vloer	PIR	60mm
Gevels	EPS	100mm
Dak	Naturol 032	120mm

Verwarming	EB met	IR plafond panelen
------------	--------	--------------------

Kleuren en materialen:

Gevels	Gevelbekleding	-
Type vloer	-	-

Kozijnen vlak	Kunststof	-
Beglazing	HR ++ dubbel	Helder

Dakgoot	-	-
Boeideel	Kunststof	-

Z ventilatie profiel	Kunststof	-
Hemelwaterafvoer	-	-

Dakbedekking	-	-
--------------	---	---



Type:	Dahlia	Versie: 1	Aantal m2: 44
-------	--------	-----------	---------------

Projectnaam: \_\_\_\_\_

Projectadres: \_\_\_\_\_

Datum aangepast: 09/07/21 ■ Projectnummer: \_\_\_\_\_

Schaal: 1:40 0000

Formaat: A3

Adviseur: Adviseur

Renvooi:

	Enkelpolig schakelaar
	Enkelpolig dimbare schakelaar
	Wisselschakelaar
	Wisselschakelaar met trekkoord
	Schemer schakelaar

	Dubbel geaard stopcontact
	Geaard waterdicht stopcontact
	Aansluiting 3 draden
	Aansluiting bedraad
	Loze leiding

	Inbouw ledspot
	Rookmelder
	Lichtpunt
	Elektrische deurbel
	Buitenkraan

	Buitenlamp aansluiting
	Zonnewering
	Rolluik
	Horren
	Ventilatie rooster

	Mechanische ventilatie
	Tv aansluiting
	Thermostaat
	Elektra tussenmeter
	Water tussenmeter

	Groepenkast
	Elektrische boiler 480x480x800
	Omvormer zonnep. 600x450x150
	Loze groep zonnepanelen
	Airconditioning

Hoogtes:

Wandcontactdozen 700 mm + vloerpeil
Schakelaars 1000 mm + vloerpeil
Thermostaat 1500 mm + vloerpeil
Trekkoord 1800 mm + vloerpeil