



LINKER ZIJGEVEL

VOORGEVEL

RECHTER ZIJGEVEL

ACHTERGEVEL


ACHTERGEVEL

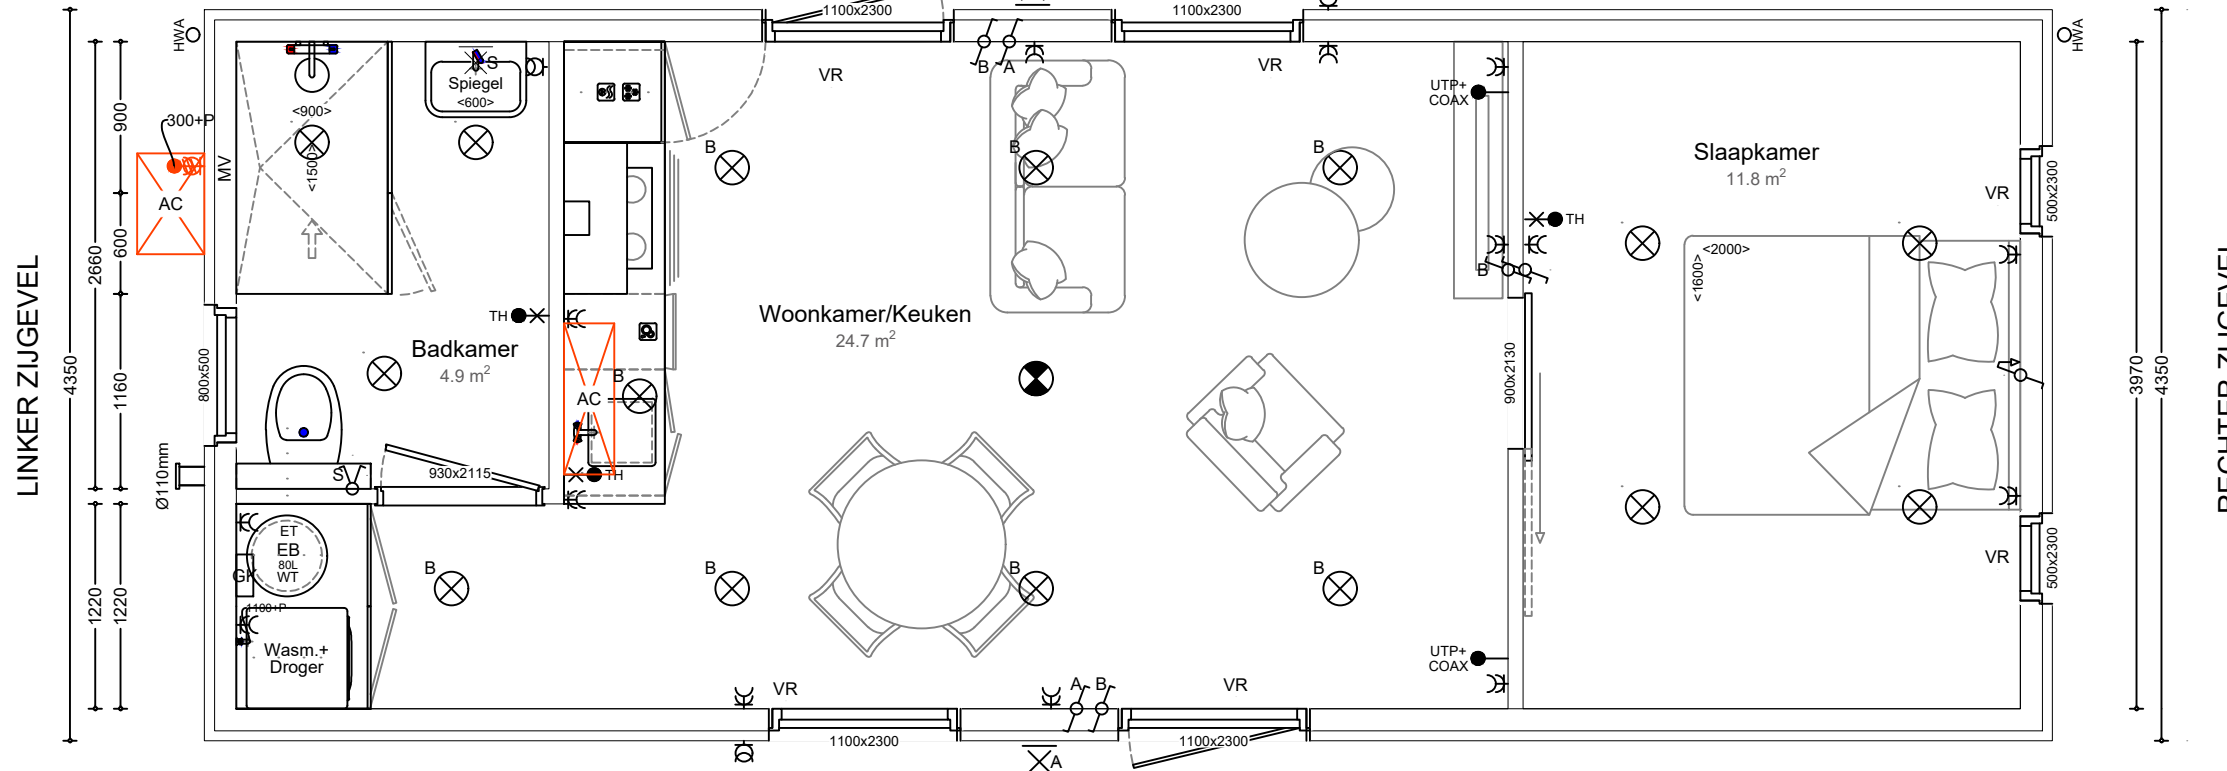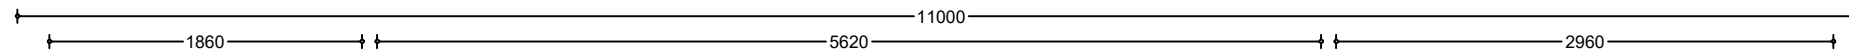

LINKER ZIJGEVEL

RECHTER ZIJGEVEL

VOORGEVEL

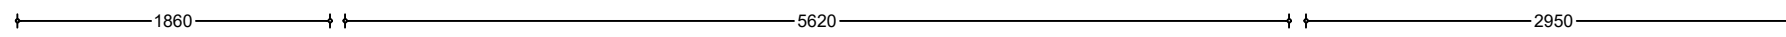

Isolatie: Standaard

Vloer	PIR	60mm
Gevels	Naturol 032	120mm
Dak	Naturol 032	140mm

Verwarming	EB met IR plafond panelen
------------	---------------------------

Kleuren en materialen:

Gevelbekleding #1	RK148	Artisan Oak
Gevelbekleding #2	PD166	Kitami
Type vloer	Vinyl	-

Kozijnen	Verdiept	Zwart
Beglazing	HR ++ dubbel	Helder

Dakbedekking	EPDM	-
Boeideel	Kunststof	Zwart

Dakgoot	Inpandig	
---------	----------	--

Hemelwaterafvoer	PVC	Zwart
------------------	-----	-------

Ventilatie Z-profiel	Kunststof	Zwart
----------------------	-----------	-------

Type:	Oppervlakte:
Viola 2P.	Woning 41.6 m <sup>2</sup>

Projectnaam: \_\_\_\_\_  
Projectnaam

Project adres: \_\_\_\_\_  
Plaatsnaam

Datum: \_\_\_\_\_ Projectnummer: \_\_\_\_\_

Schaal: 1:45 0000

Formaat: A3

Adviseur: Adviseur Versie: -

Renvooi:

⌚	Enkelpolige schakelaar	⌚	Dubbel geaard stopcontact	⊗	Inbouw LED-spot	⊗	Buitenlamp aansluiting	MV	Mechanische ventilatie	GK	Groepenkast
⌚	Enkelpolige dimbare schakelaar	⌚	Geaard waterdicht stopcontact	⊗	Rookmelder	⊗	Zonwering	TV	TV aansluiting	EB	Elektrische boiler 480x480x800
⌚	Schemerschakelaar	⌚	Aansluiting 3 draden	⊗	Lichtpunt	⊗	Rolluik	TH	Thermostaat	OZ	Omvormer zonnep. 600x450x150
⌚	Wisselschakelaar	⌚	Aansluiting bedraad	⊗	Elektrische deurbel	⊗	Horren	ET	Elektra tussenmeter	GZ	Loze groep zonnepanelen
⌚	Wisselschakelaar, trekkoord	⌚	Loze leiding	⊗	Buitenkraan	⊗	Ventilatie rooster	WT	Water tussenmeter	AC	Airconditioning

Hoogtes:

Wandcontactdozen 700mm + vloerpeil
Schakelaars 1000mm + vloerpeil
Thermostaat 1500mm + vloerpeil
Trekkoord 1800mm + vloerpeil