


LINKER ZIJGEVEL

VOORGEVEL

RECHTER ZIJGEVEL

ACHTERGEVEL

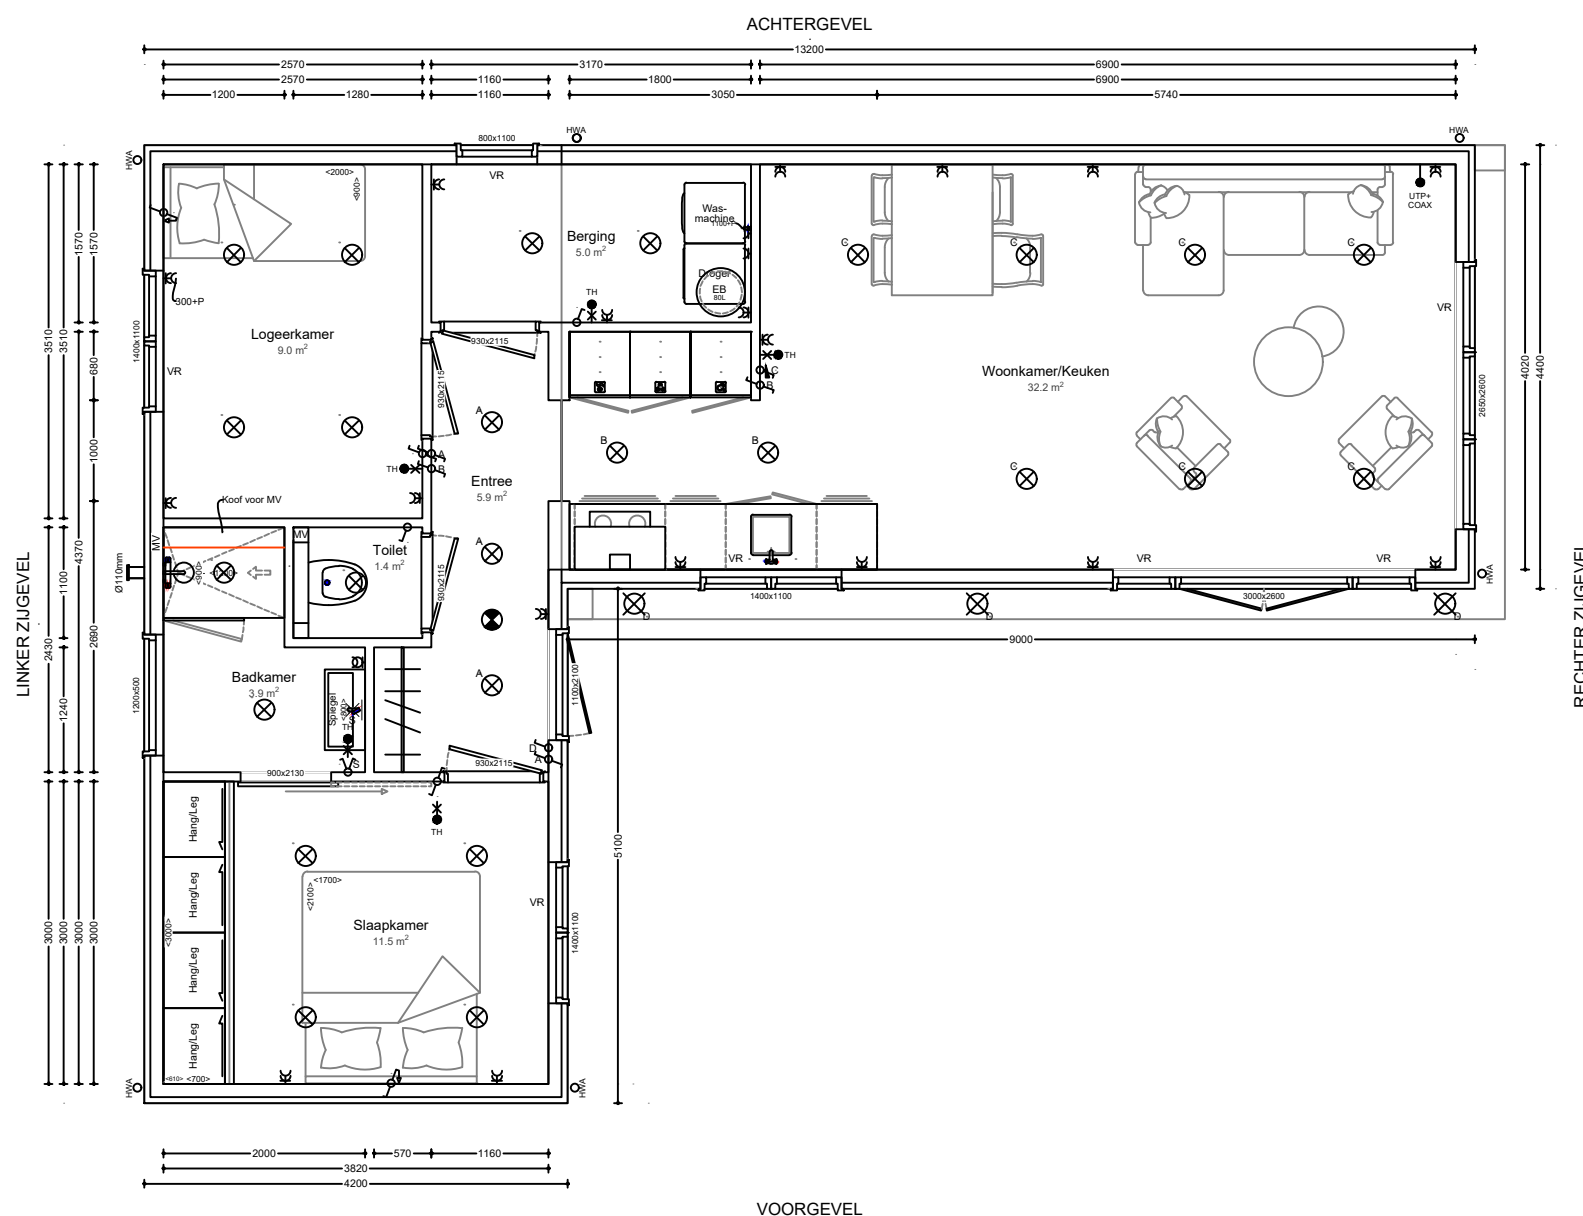

Isolatie: Standaard

| | | |
|--------|-------------|-------|
| Vloer | PIR | 60mm |
| Gevels | Naturol 032 | 120mm |
| Dak | Naturol 032 | 120mm |

| | |
|------------|---------------------------|
| Verwarming | EB met IR plafond panelen |
|------------|---------------------------|

Kleuren en materialen:

| | | |
|-------------------|----------|------------|
| Gevelbekleding #1 | RK148 | Turner Oak |
| Gevelbekleding #2 | - | Felsplaten |
| Type vloer | Laminaat | - |

| | | |
|-----------|--------------|-----------|
| Kozijnen | Vlak | Antraciet |
| Beglazing | HR ++ dubbel | Helder |

| | | |
|--------------|------|---|
| Dakbedekking | EPDM | - |
|--------------|------|---|

| | | |
|----------|-----------|-----------|
| Boeideel | Kunststof | Antraciet |
|----------|-----------|-----------|

| | | |
|---------|----------|--|
| Dakgoot | Inpandig | |
|---------|----------|--|

| | | |
|------------------|-----|-----------|
| Hemelwaterafvoer | PVC | Antraciet |
|------------------|-----|-----------|

| | | |
|----------------------|-----------|-------|
| Ventilatie Z-profiel | Kunststof | Zwart |
|----------------------|-----------|-------|

| | | | |
|-------|-----------|--------------|---------------------|
| Type: | Alexia #3 | Oppervlakte: | 79.5 m ² |
|-------|-----------|--------------|---------------------|

Projectnaam: _____

Project adres: _____

Datum: 01-02-24 Projectnummer: _____

Schaal: 1:75

Formaat: A3

Adviseur: ---- Versie: -

Renvooi:

| | | | | | | | | | | | |
|---|--------------------------------|---|-------------------------------|---|---------------------|---|------------------------|----|------------------------|----|--------------------------------|
| ♂ | Enkelpolige schakelaar | ⚡ | Dubbel geaard stopcontact | ⊗ | Inbouw LED-spot | ⊗ | Buitenlamp aansluiting | MV | Mechanische ventilatie | GK | Groepenkast |
| ♂ | Enkelpolige dimbare schakelaar | ⚡ | Geaard waterdicht stopcontact | ⊗ | Rookmelder | ⊗ | Zonwering | TV | TV aansluiting | EB | Elektrische boiler 480x480x800 |
| ♂ | Schemerschakelaar | ⚡ | Aansluiting 3 draden | ⊗ | Lichtpunt | ⊗ | Rolluik | TH | Thermostaat | OZ | Omvormer zonnep. 600x450x150 |
| ♂ | Wisselschakelaar | ⚡ | Aansluiting bedraad | ⊗ | Elektrische deurbel | ⊗ | Horren | ET | Elektra tussenmeter | GZ | Loze groep zonnepanelen |
| ♂ | Wisselschakelaar, trekkoord | ⚡ | Loze leiding | ⊗ | Buitenkraan | ⊗ | Ventilatie rooster | WT | Water tussenmeter | AC | Airconditioning |

Hoogtes:

| |
|------------------------------------|
| Wandcontactdozen 700mm + vloerpeil |
| Schakelaars 1000mm + vloerpeil |
| Thermostaat 1500mm + vloerpeil |
| Trekkoord 1800mm + vloerpeil |