


LINKER ZIJGEVEL

VOORGEVEL

RECHTER ZIJGEVEL

ACHTERGEVEL

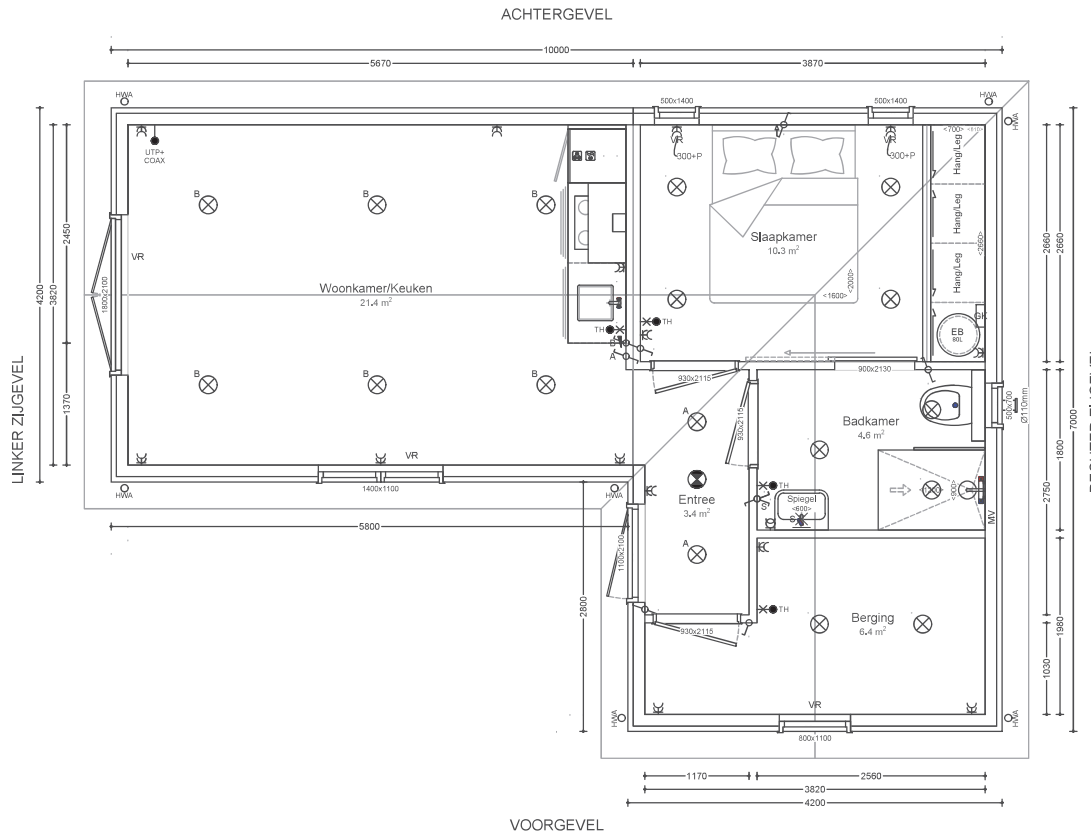

Isolatie: Standaard

Vloer	PIR	60mm
Gevels	Natuurf 032	120mm
Dak	Natuurf 032	120mm

Verwarming	EB met IR plafond panelen
------------	---------------------------

Keuren en materialen:

Gevelbekleding #1	DS332	Antraciet
Gevelbekleding #2	-	-
Type vloer	Laminaat	-

Kozijnen	Vlak	Wit
Beglazing	HR ++ dubbel	Hekler

Dakbedekking	Stalen dakpanplaat	Zwart
Boeideel	Kunststof	Wit
Dakgoot	Aluminium siergoot	
Hemelwaterafvoer	PVC	Wit
Ventilatie Z-profiel	Kunststof	Zwart

Type:	Oppervlakte:
Anthurium #1	53,8 m <sup>2</sup>

Projectnaam: -----

-----

Project adres: -----

-----

Datum: 01-02-24 Projectnummer: -----

Schaal: 1:60

Formaat: A3

Adviseur: --- Versie: -

Renvooi:

	Enkelpolige schakelaar		Dubbel geaard stopcontact		Inbouw LED-spot		Buitenlamp aansluiting		MV	Mechanische ventilatie		GK	Groepenkast	
	Enkelpolige dimbare schakelaar		Geaard waterdicht stopcontact		Rookmelder		SC	Zonwering		TV	TV aansluiting		EB	Elektrische boiler 480x480x800
	Schemerschakelaar		Aansluiting 3 draden		Lichtpunt		RL	Rolluik		TH	Thermostaat		OZ	Omvormer zonnep. 600x450x150
	Wisselschakelaar		Aansluiting bedraad		Elektrische deurbel		HOR	Horren		ET	Elektra tussenmeter		GZ	Loze groep zonnepanelen
	Wisselschakelaar, trekkoord		Loze leiding		Buitenkraan		VR	Ventilatie rooster		WT	Water tussenmeter		AC	Airconditioning

Hoogtes:

Wandcontactdozen 700mm + vloerpeil
Schakelaars 1000mm + vloerpeil
Thermostaat 1500mm + vloerpeil
Trekkoord 1800mm + vloerpeil