


LINKER ZIGEVEL

VOORGEVEL

RECHTER ZIGEVEL

ACHTERGEVEL

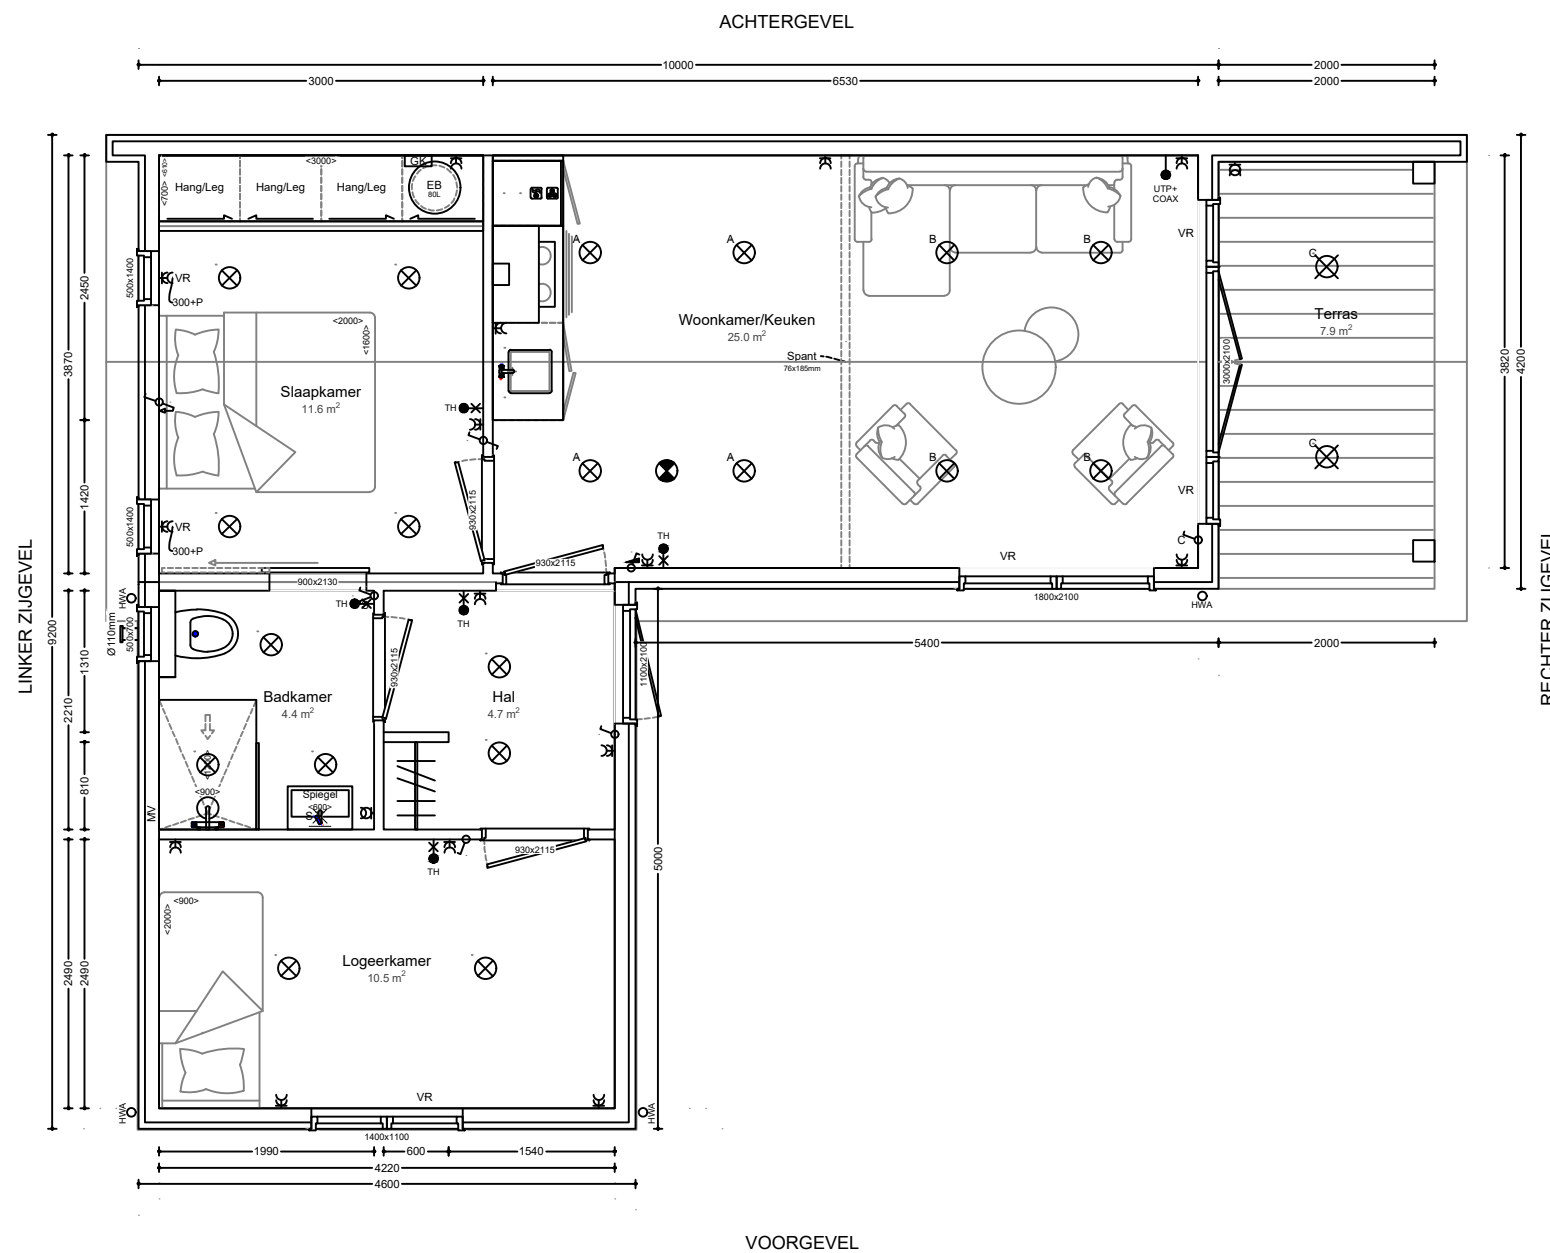

LINKER ZIGEVEL

RECHTER ZIGEVEL

VOORGEVEL



Isolatie: Standaard

Vloer	PIR	60mm
Gevels	Naturol 032	120mm
Dak	Naturol 032	120mm

Verwarming	EB met IR plafond panelen
------------	---------------------------

Kleuren en materialen:

Gevelbekleding #1	RK148	Turner Oak
Gevelbekleding #2	PD166	Antraciet
Type vloer	Laminaat	-

Kozijnen	Vlak	Wit
Beglazing	HR ++ dubbel	Helder

Dakbedekking	Felsplaat	Antraciet
--------------	-----------	-----------

Boeideel	Kunststof	Wit
----------	-----------	-----

Dakgoot	Inpandig	
---------	----------	--

Hemelwaterafvoer	PVC	Wit
------------------	-----	-----

Ventilatie Z-profiel	Kunststof	Zwart
----------------------	-----------	-------

Type:	Oppervlakte:
Begonia #4	65 m ²
	Terras : 8 m ²

Projectnaam: _____

Project adres: _____

Renvooi:

Enkelpolige schakelaar	Dubbel geaard stopcontact	Inbouw LED-spot	Buitenlamp aansluiting	MV	Mechanische ventilatie	GK	Groepenkast	
Enkelpolige dimbare schakelaar	Geaard waterdicht stopcontact	Rookmelder	SC	Zonwering	TV	TV aansluiting	EB	Elektrische boiler 480x480x800
Schemerschakelaar	Aansluiting 3 draden	Lichtpunt	RL	Rolluik	TH	Thermostaat	OZ	Omvormer zonp. 600x450x150
Wisselschakelaar	Aansluiting bedraad	Elektrische deurbel	HOR	Horren	ET	Elektra tussenmeter	GZ	Loze groep zonnepanelen
Wisselschakelaar, trekkoord	Loze leiding	Buitenkraan	VR	Ventilatie rooster	WT	Water tussenmeter	AC	Airconditioning

Hoogtes:

Wandcontactdozen 700mm + vloerpeil
Schakelaars 1000mm + vloerpeil
Thermostaat 1500mm + vloerpeil
Trekkoord 1800mm + vloerpeil

Datum: 01-02-24

Schaal: 1:70

Formaat: A3

Adviseur: ----

Projectnummer: _____

Versie: -