


LINKER ZIJGEVEL

VOORGEVEL

RECHTER ZIJGEVEL

ACHTERGEVEL

ACHTERGEVEL

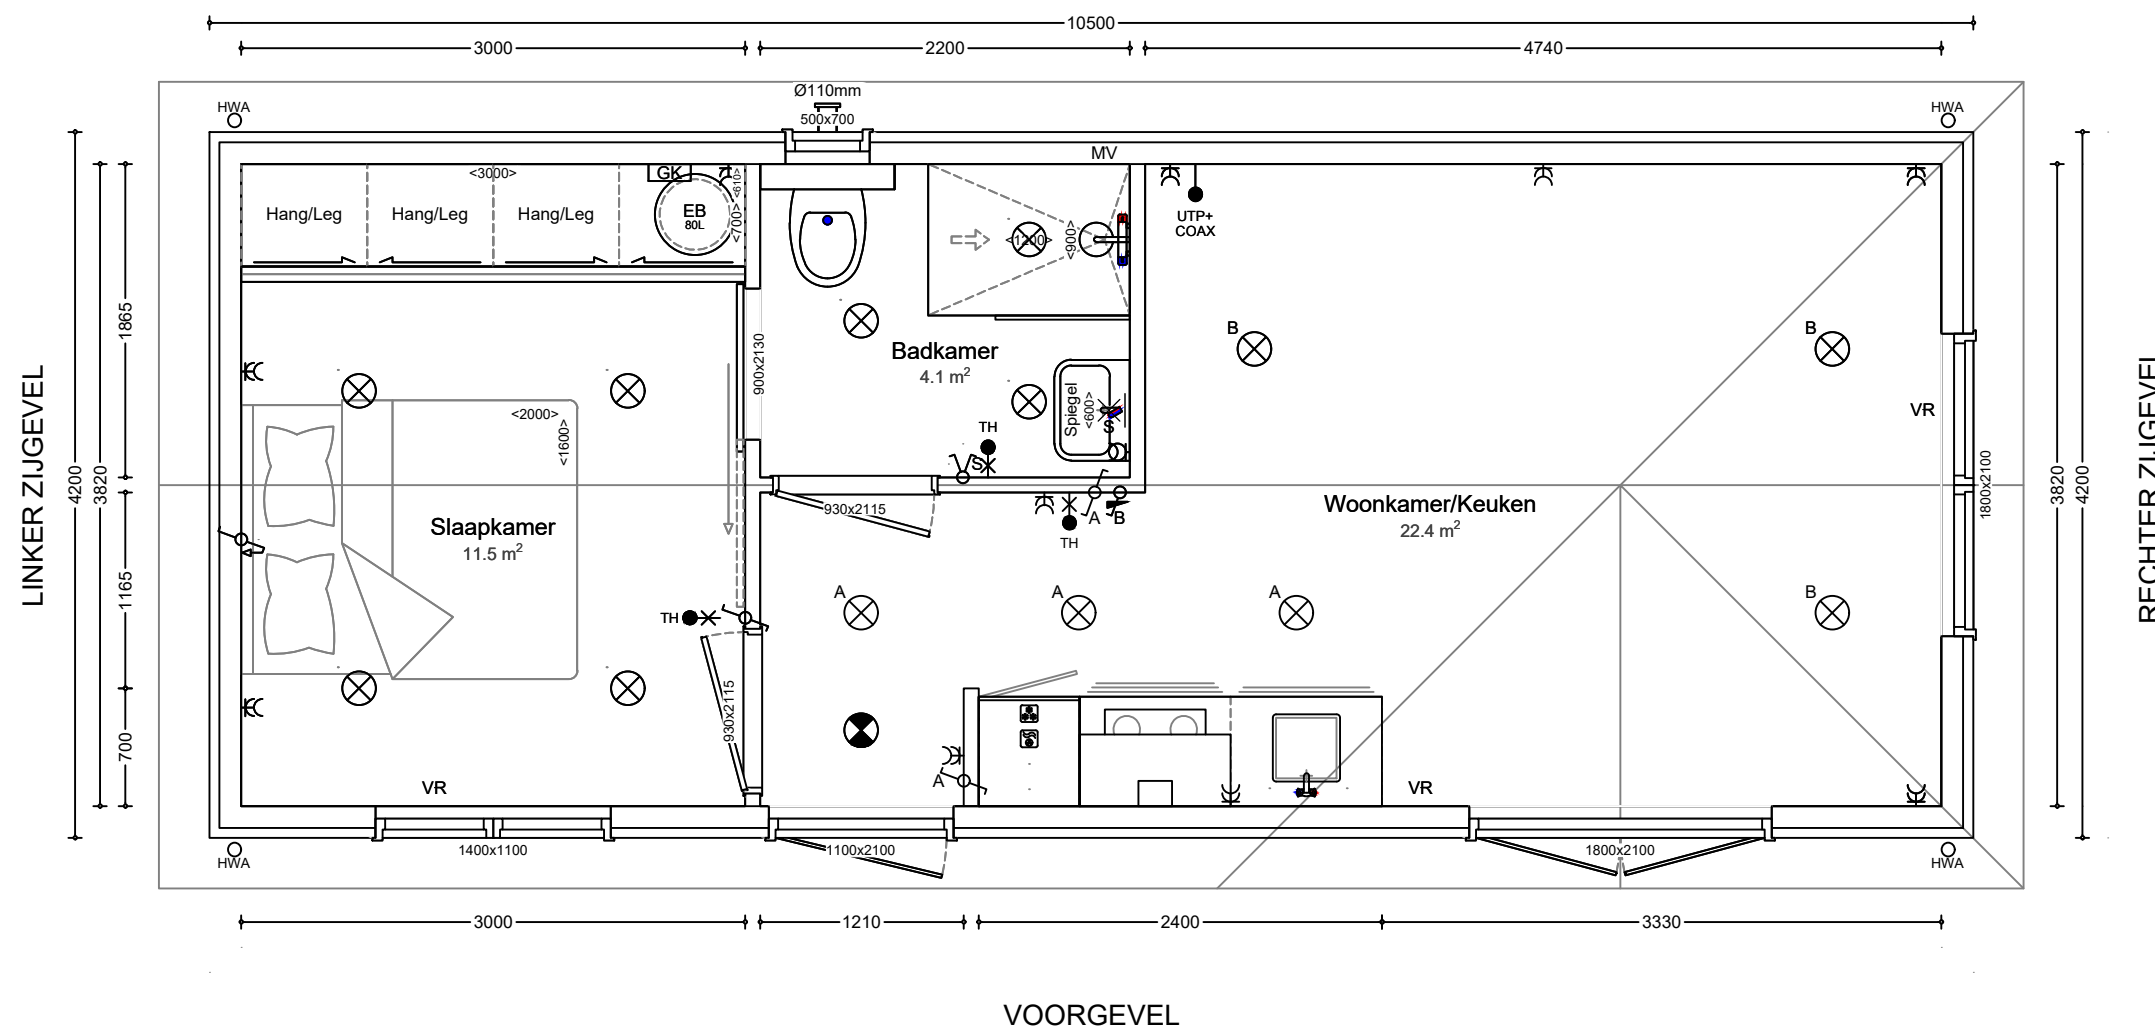

LINKER ZIJGEVEL

RECHTER ZIJGEVEL

VOORGEVEL



Isolatie: Standaard

Vloer	PIR	60mm
Gevels	Naturol 032	120mm
Dak	Naturol 032	120mm

Verwarming	EB met IR plafond panelen
------------	---------------------------

Kleuren en materialen:

Gevelbekleding #1	RK148	Turner Oak
Gevelbekleding #2	PD166	Antraciet
Type vloer	Vinyl	-

Kozijnen	Vlak	Wit
Beglazing	HR ++ dubbel	Helder

Dakbedekking	Stalen dakpanplaat	Zwart
Boeideel	Kunststof	Wit
Dakgoot	Inpandig	
Hemelwaterafvoer	PVC	Wit
Ventilatie Z-profiel	Kunststof	Zwart

Type:	Oppervlakte:
Dahlia #1	44,1 m ²

Projectnaam: _____

Project adres: _____

Renvooi:

⚡	Enkelpolige schakelaar	⚡	Dubbel geaard stopcontact	⊗	Inbouw LED-spot	⊗	Buitenlamp aansluiting	MV	Mechanische ventilatie	GK	Groepenkast	
⚡	Enkelpolige dimbare schakelaar	⚡	Geaard waterdicht stopcontact	⊗	Rookmelder	⊗	Zonwering	TV	TV aansluiting	EB	Elektrische boiler 480x480x800	
⚡	Schemerschakelaar	⚡	Aansluiting 3 draden	⊗	Lichtpunt	⊗	Rolluik	TH	Thermostaat	OZ	Omvormer zonp. 600x450x150	
⚡	Wisselschakelaar	⚡	Aansluiting bedraad	⊗	Elektrische deurbel	⊗	HOR	Horren	ET	Elektra tussenmeter	GZ	Loze groep zonnepanelen
⚡	Wisselschakelaar, trekkoord	⚡	Loze leiding	⊗	Buitenkraan	⊗	VR	Ventilatie rooster	WT	Water tussenmeter	AC	Airconditioning

Hoogtes:

Wandcontactdozen 700mm + vloerpeil
Schakelaars 1000mm + vloerpeil
Thermostaat 1500mm + vloerpeil
Trekkoord 1800mm + vloerpeil

Datum: 01-02-24

Schaal: 1:45

Formaat: A3

Adviseur: ----

Projectnummer: _____

Versie: -