

LINKER ZIJGEVEL

VOORGEVEL

RECHTER ZIJGEVEL

ACHTERGEVEL



Isolatie: Standaard

Vloer	PIR	60mm
Gevels	Naturol 032	120mm
Dak	Naturol 032	120mm


Verwarming	EB met IR plafond panelen
------------	---------------------------

Kleuren en materialen:

Gevelbekleding #1	RK148	Sheffield oak grey
Gevelbekleding #2	DRK 200	Kitami
Type vloer	Laminaat	-

Kozijnen	Verdiept Zand	Ral 9005
Beglazing	HR ++ dubbel	Helder

Dakbedekking	EPDM	-
Boeideel	Kunststof	Wit generfd
Dakgoot	Inpandig	
Hemelwaterafvoer	PVC	Zwart

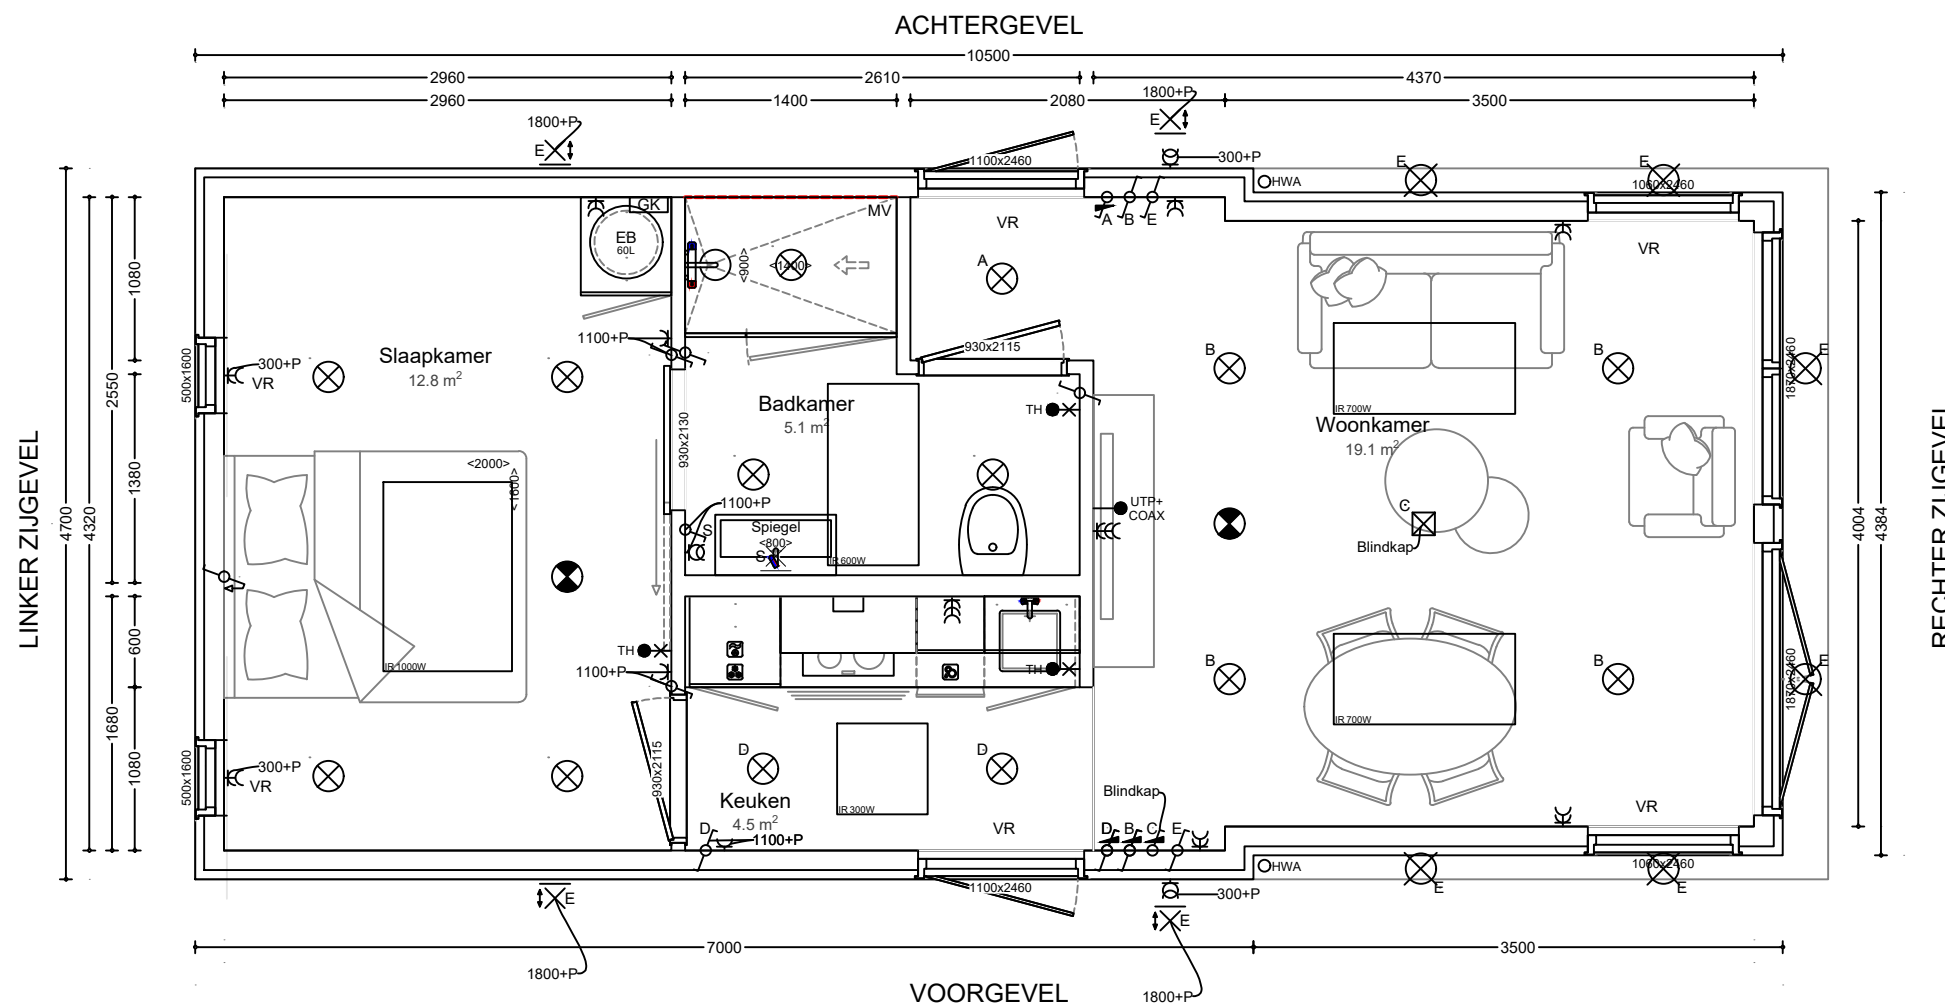

LINKER ZIJGEVEL

RECHTER ZIJGEVEL

Kozijnen verzonken in gevelbekleding
Buiten WCD's samen op aparte groep

Renvooi:

Enkelpolige schakelaar	Dubbel geaard stopcontact	Inbouw LED-spot	Buitenlamp aansluiting	MV	Mechanische ventilatie	GK	Groepenkast	
Enkelpolige dimbare schakelaar	Geaard waterdicht stopcontact	Rookmelder	SC	Zonwering	TV	TV aansluiting	EB	Elektrische boiler 480x480x800
Schemerschakelaar	Aansluiting 3 draden	Lichtpunt	RL	Rolluik	TH	Thermostaat	OZ	Omvormer zonnep. 600x450x150
Wisselschakelaar	Aansluiting bedraad	Elektrische deurbel	HOR	Horren	ET	Elektra tussenmeter	GZ	Loze groep zonnepanelen
Wisselschakelaar, trekkoord	Loze leiding	Buitenkraan	VR	Ventilatie rooster	WT	Water tussenmeter	AC	Airconditioning

Hoogtes:

Wandcontactdozen 700mm + vloerpeil
Schakelaars 1100mm + vloerpeil
Thermostaat 1500mm + vloerpeil
Trekkoord 1800mm + vloerpeil

Type:	Voorraad Amalia	Oppervlakte:	48.2 m ²
-------	-----------------	--------------	---------------------

Projectnaam: _____
Projectnaam

Project adres: _____
Projectadres

Datum: 03-12-24 Projectnummer: _____

Schaal: 1:50 **0000**

Formaat: A3

Adviseur: Adviseur Versie: -