



Voorgevel

Rechter zijgevel



Achtergevel

Linker zijgevel



Kleur en materiaal:

Gevelbekleding #1	RK148	Turner Oak	Boeideel	Wit	Kunststof
Gevelbekleding #2	PD166	Antraciet	Dakgoot	-	Inpandig
Type vloer	-	Laminaat	Hemelwaterafvoer	Wit	PVC
Kozijnen	Vlak	Antraciet	Ventilatie Z-profiel	Zwart	Kunststof
Beglazing	Heider	HR ++ dubbel	-	-	-
Dakbedekking	Zwart	-	-	-	-

Revisies:




Anemoon 04

GEVELAANZICHTEN

Project nummer	Project Number
Project adres	Issue Date
Datum	Author
Adviseur	Checker
Schaal:	As indicated

B-01




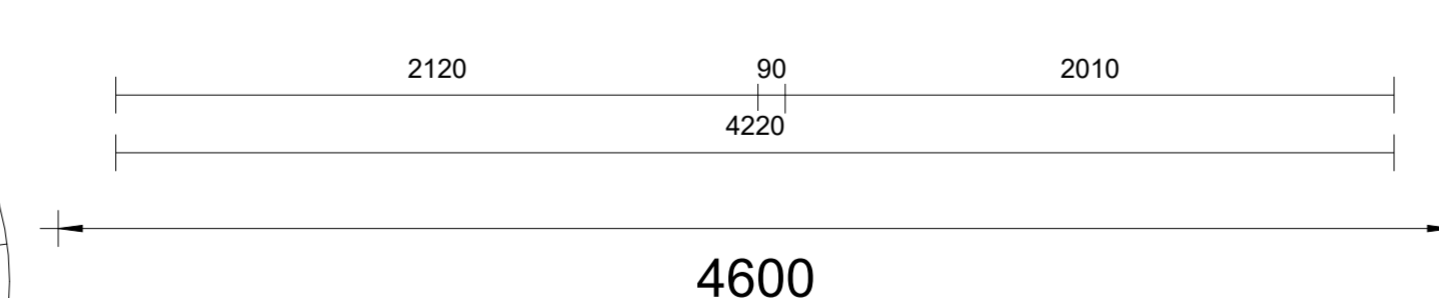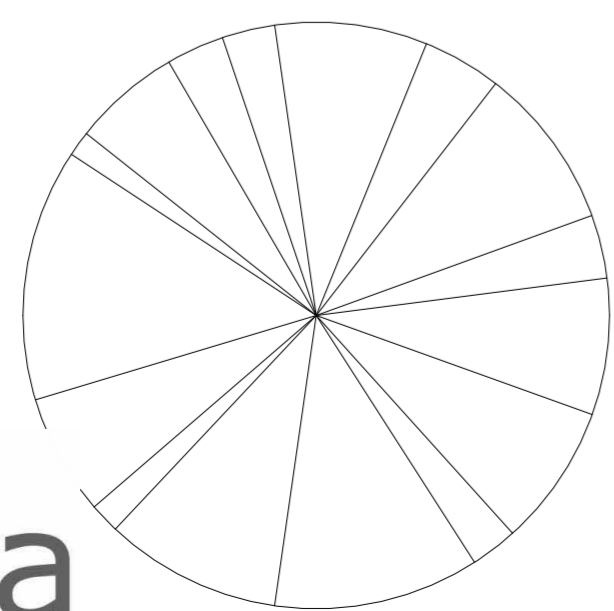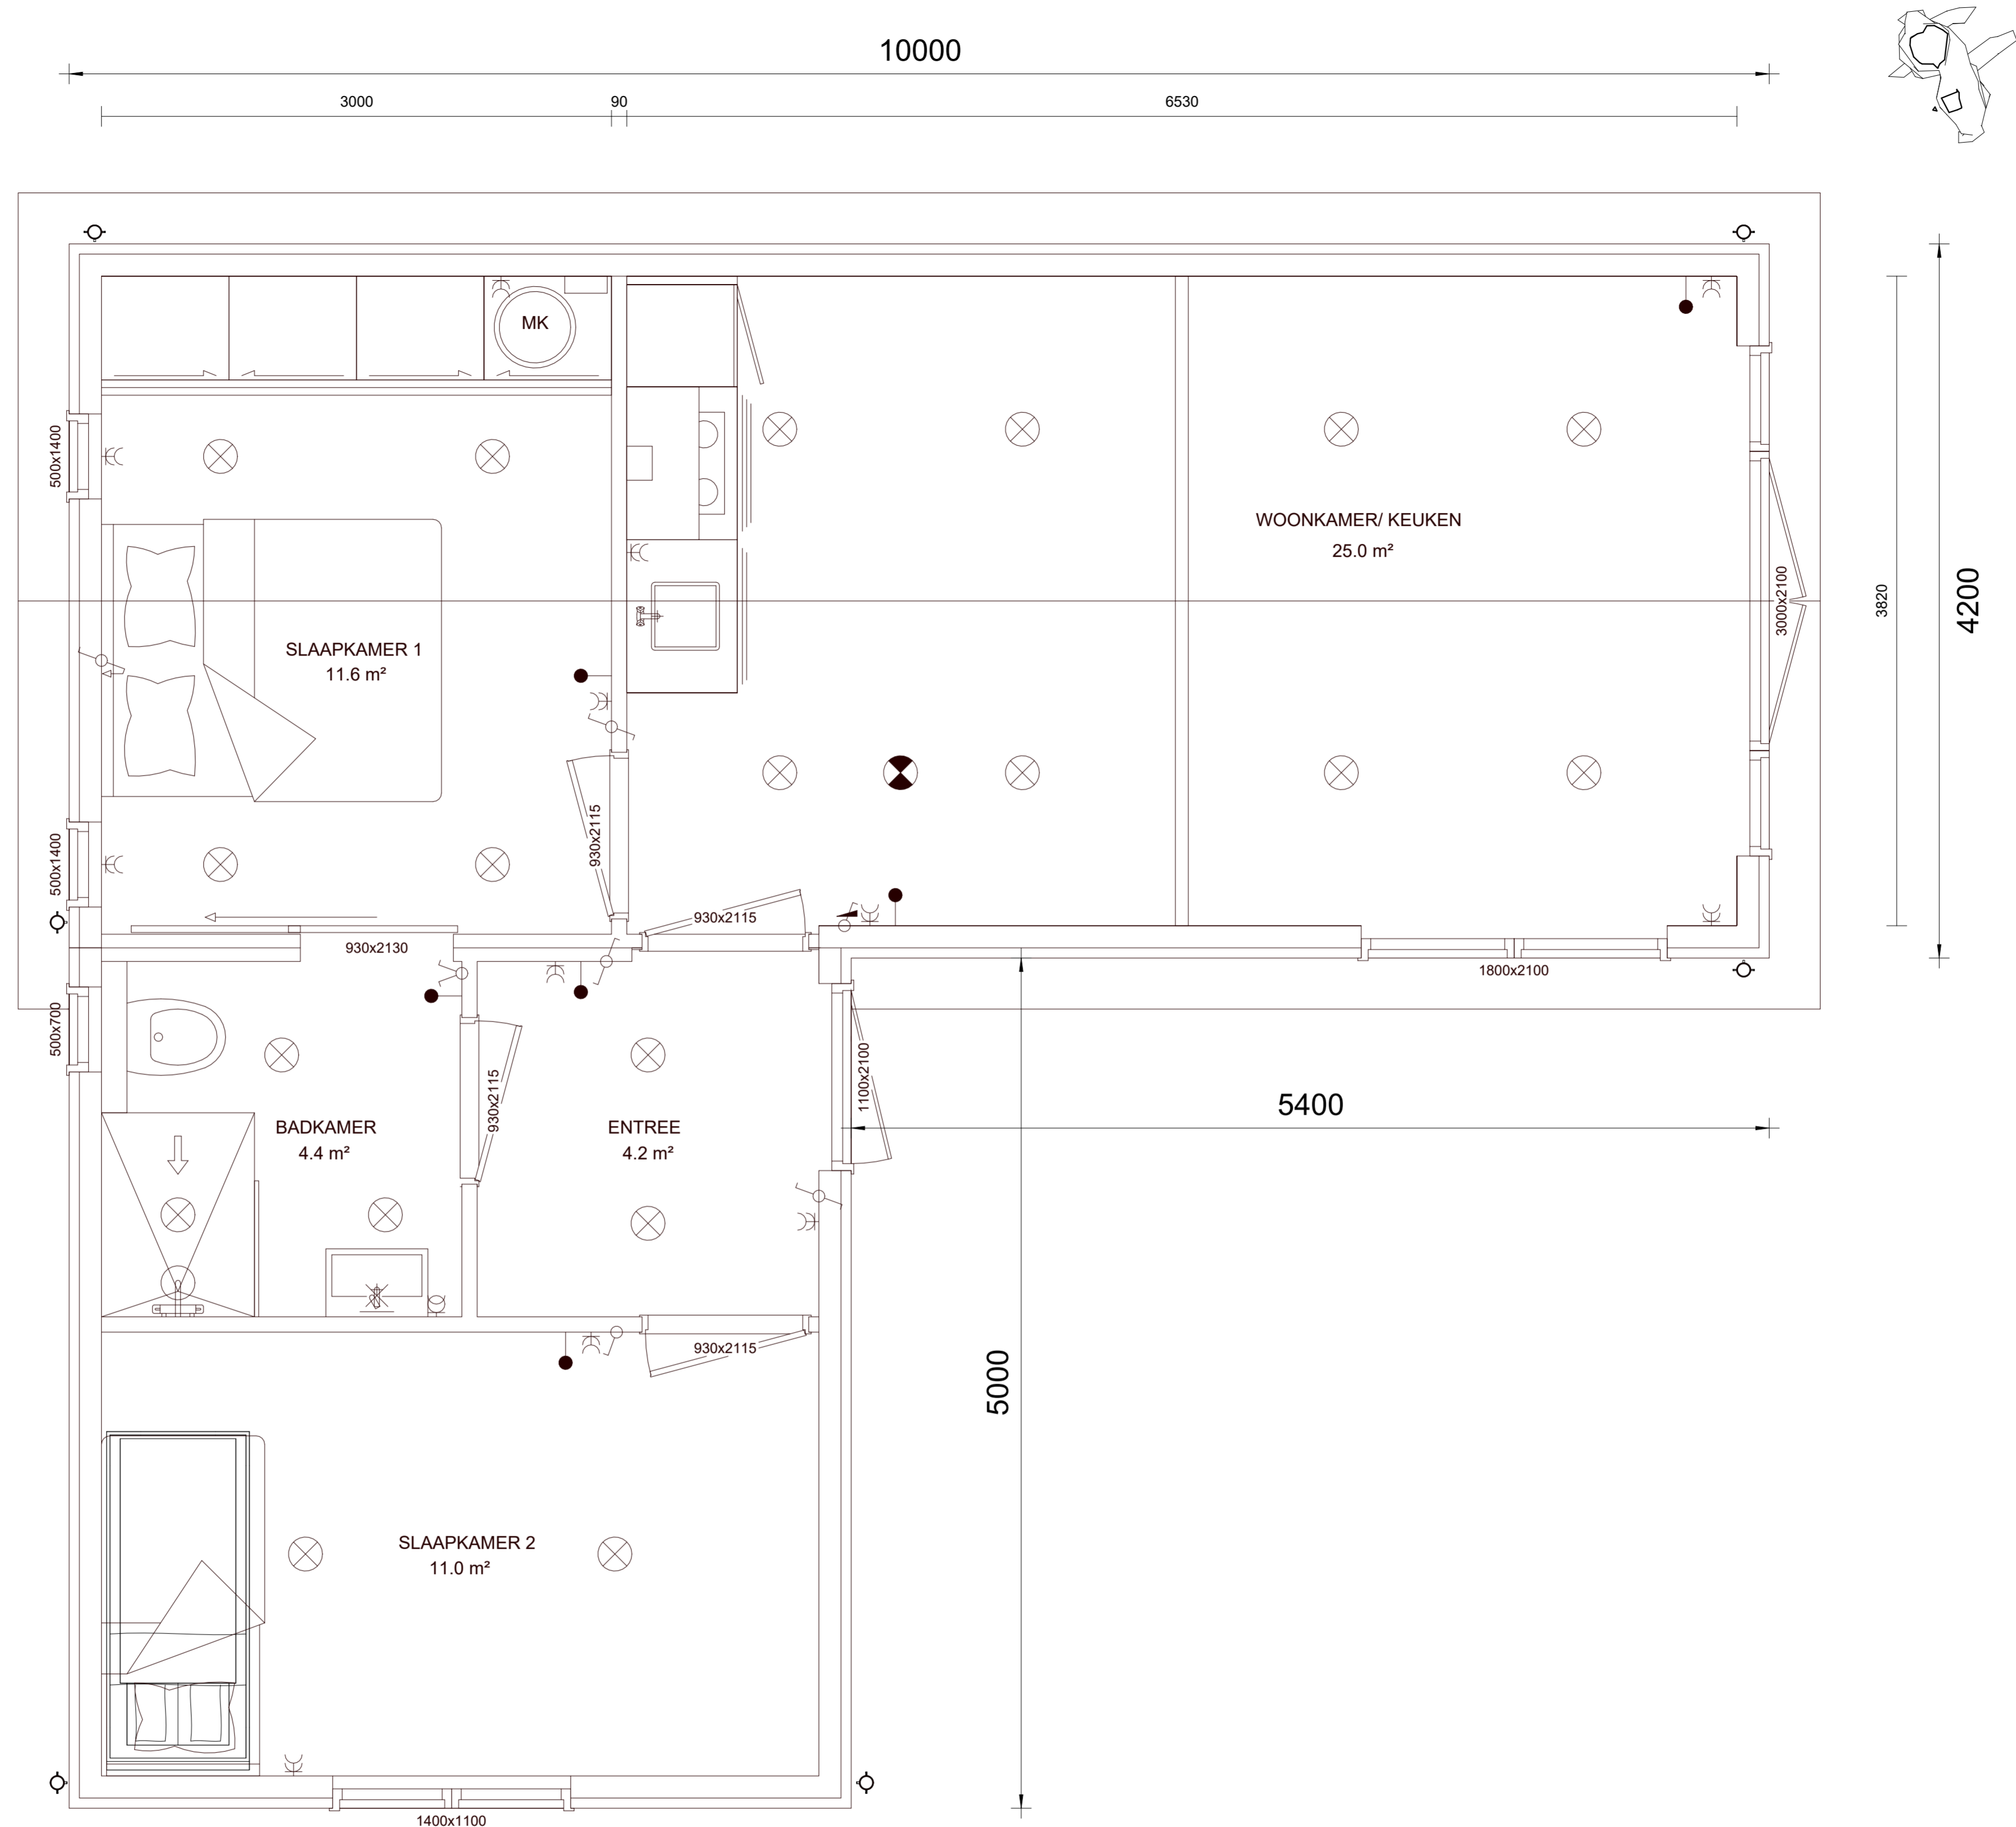


INHOUD	
Volume	142 m³
VLOEROPPERVLAK (BRUTO)	
TOTAAL	62 m²
OPPERVLAKTE (NETTO)	
TOTAAL	56 m²

Anemoon 04	
PLATTEGROND	
Project nummer	Project Number
Project adres	Issue Date
Datum	Author
Adviseur	Checker
Schaal:	As indicated
B-02	


Revisies:

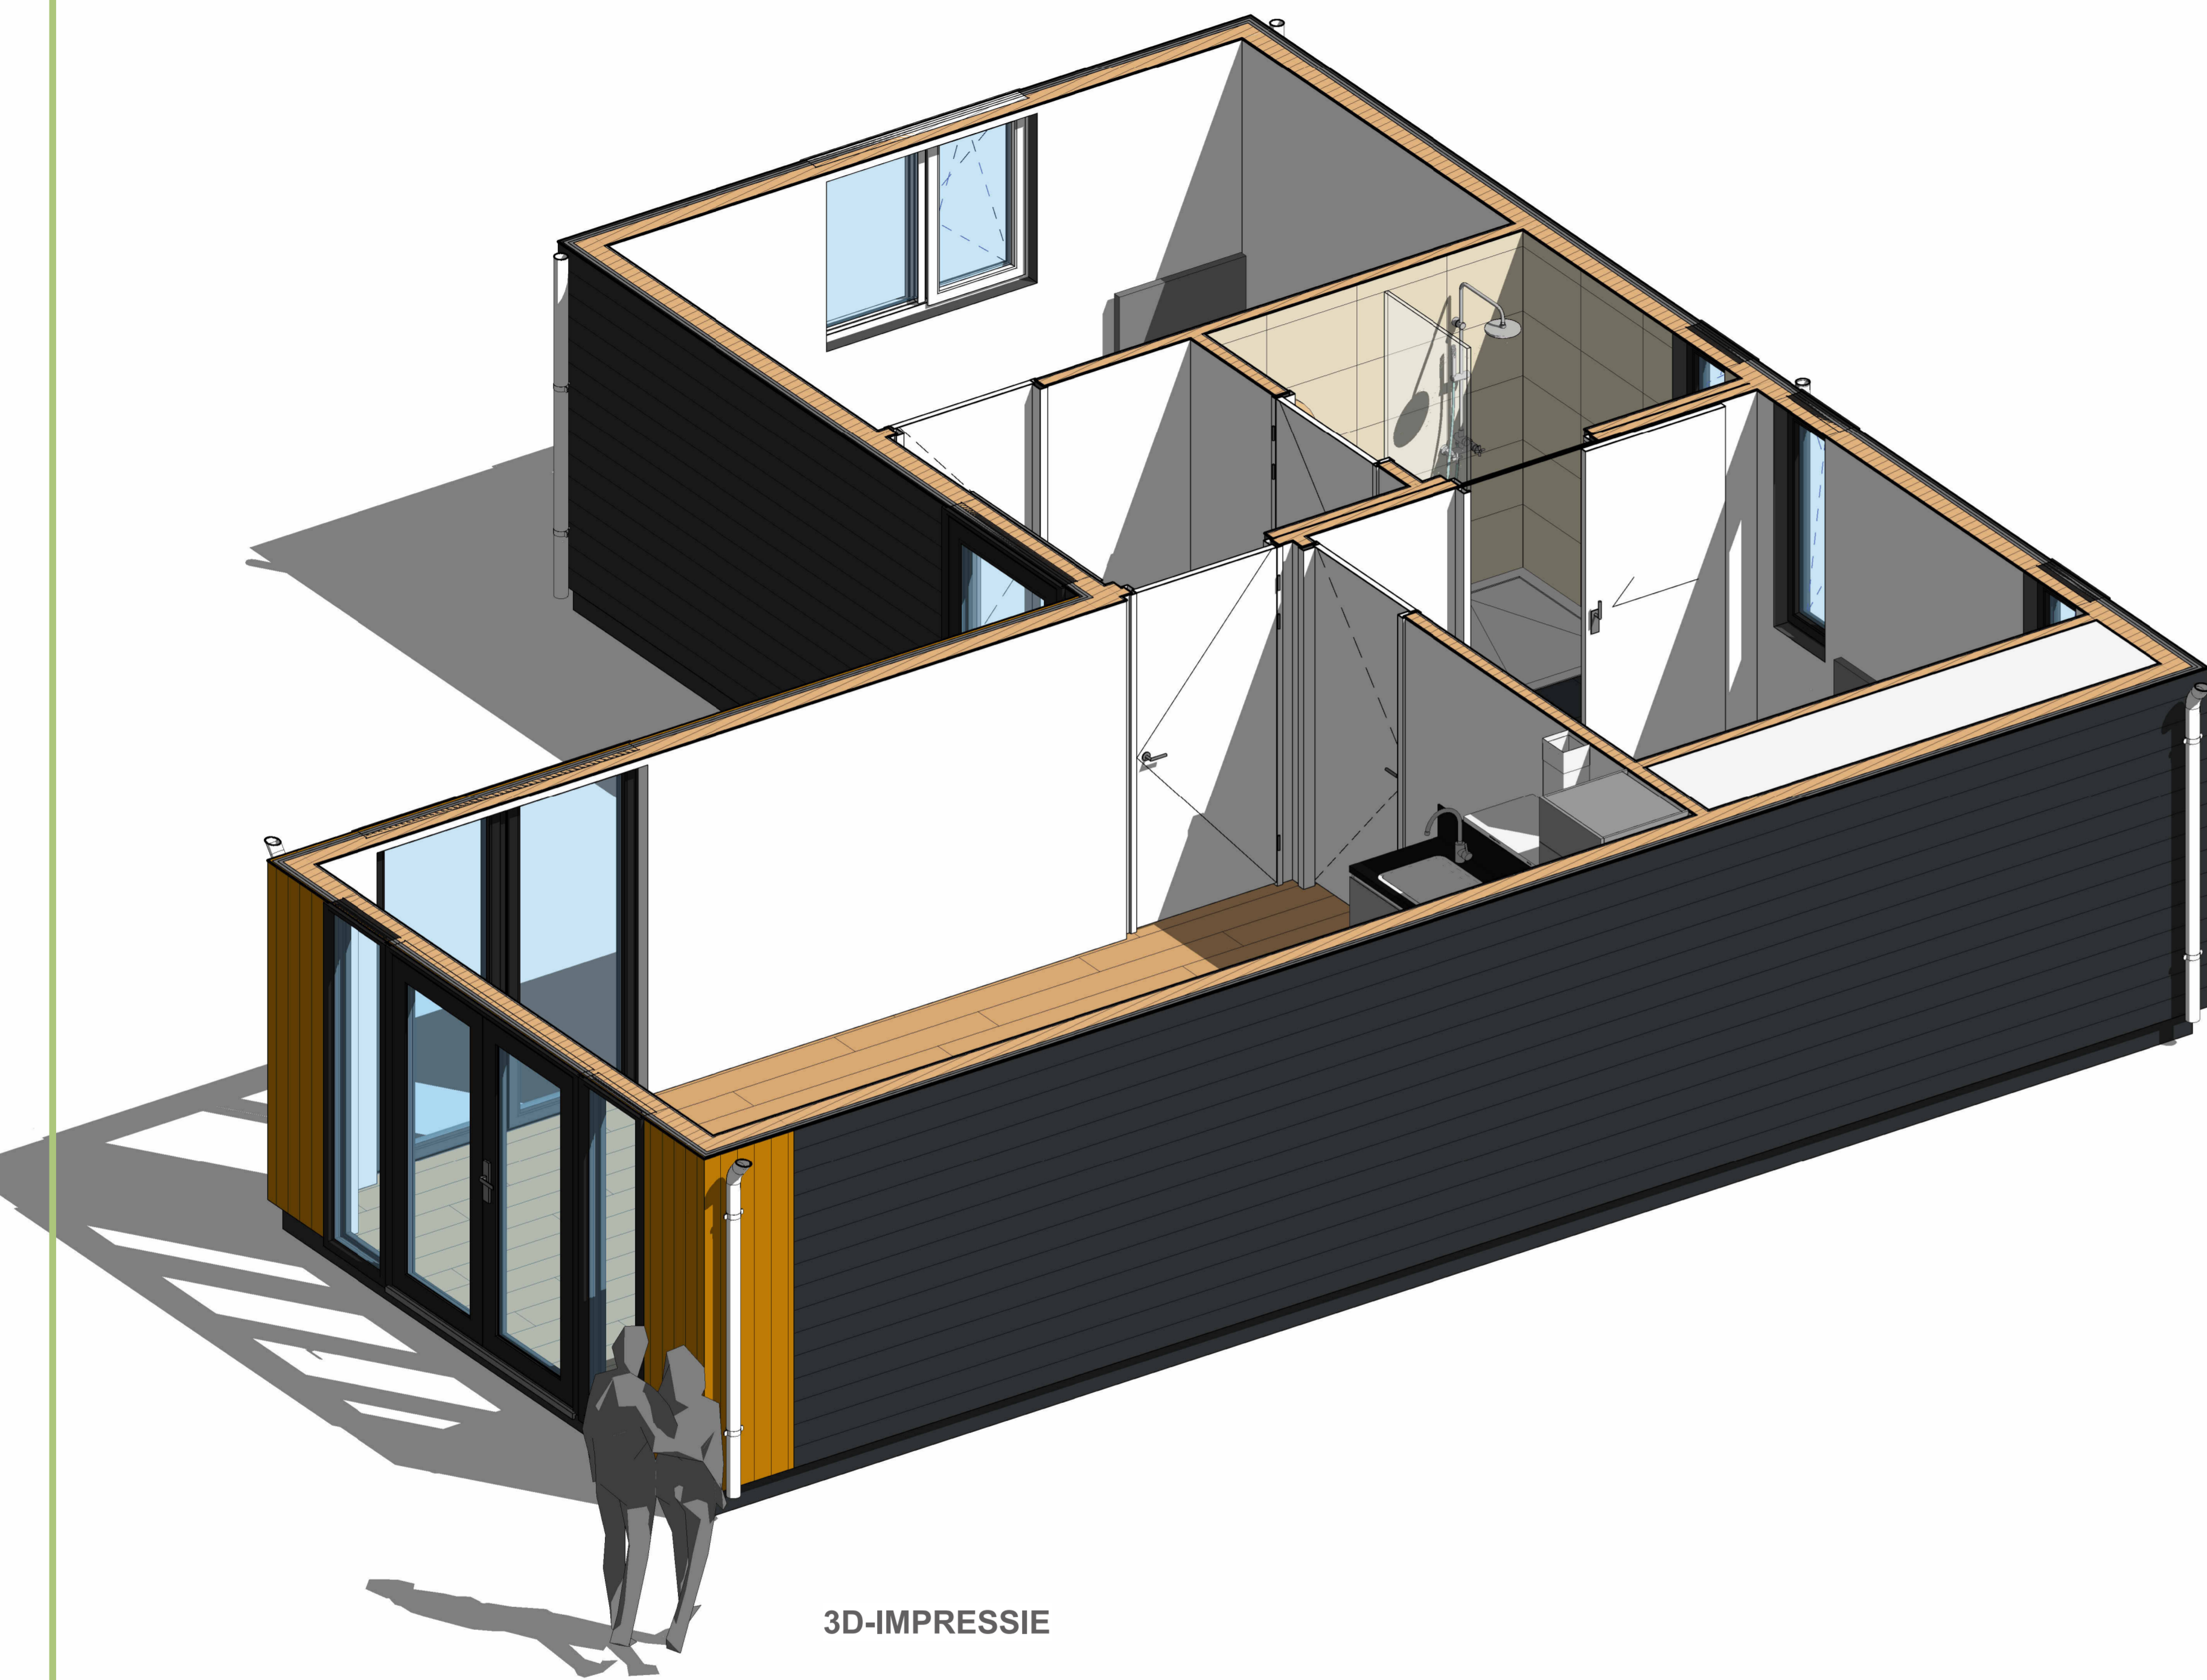

3D-IMPRESSIE

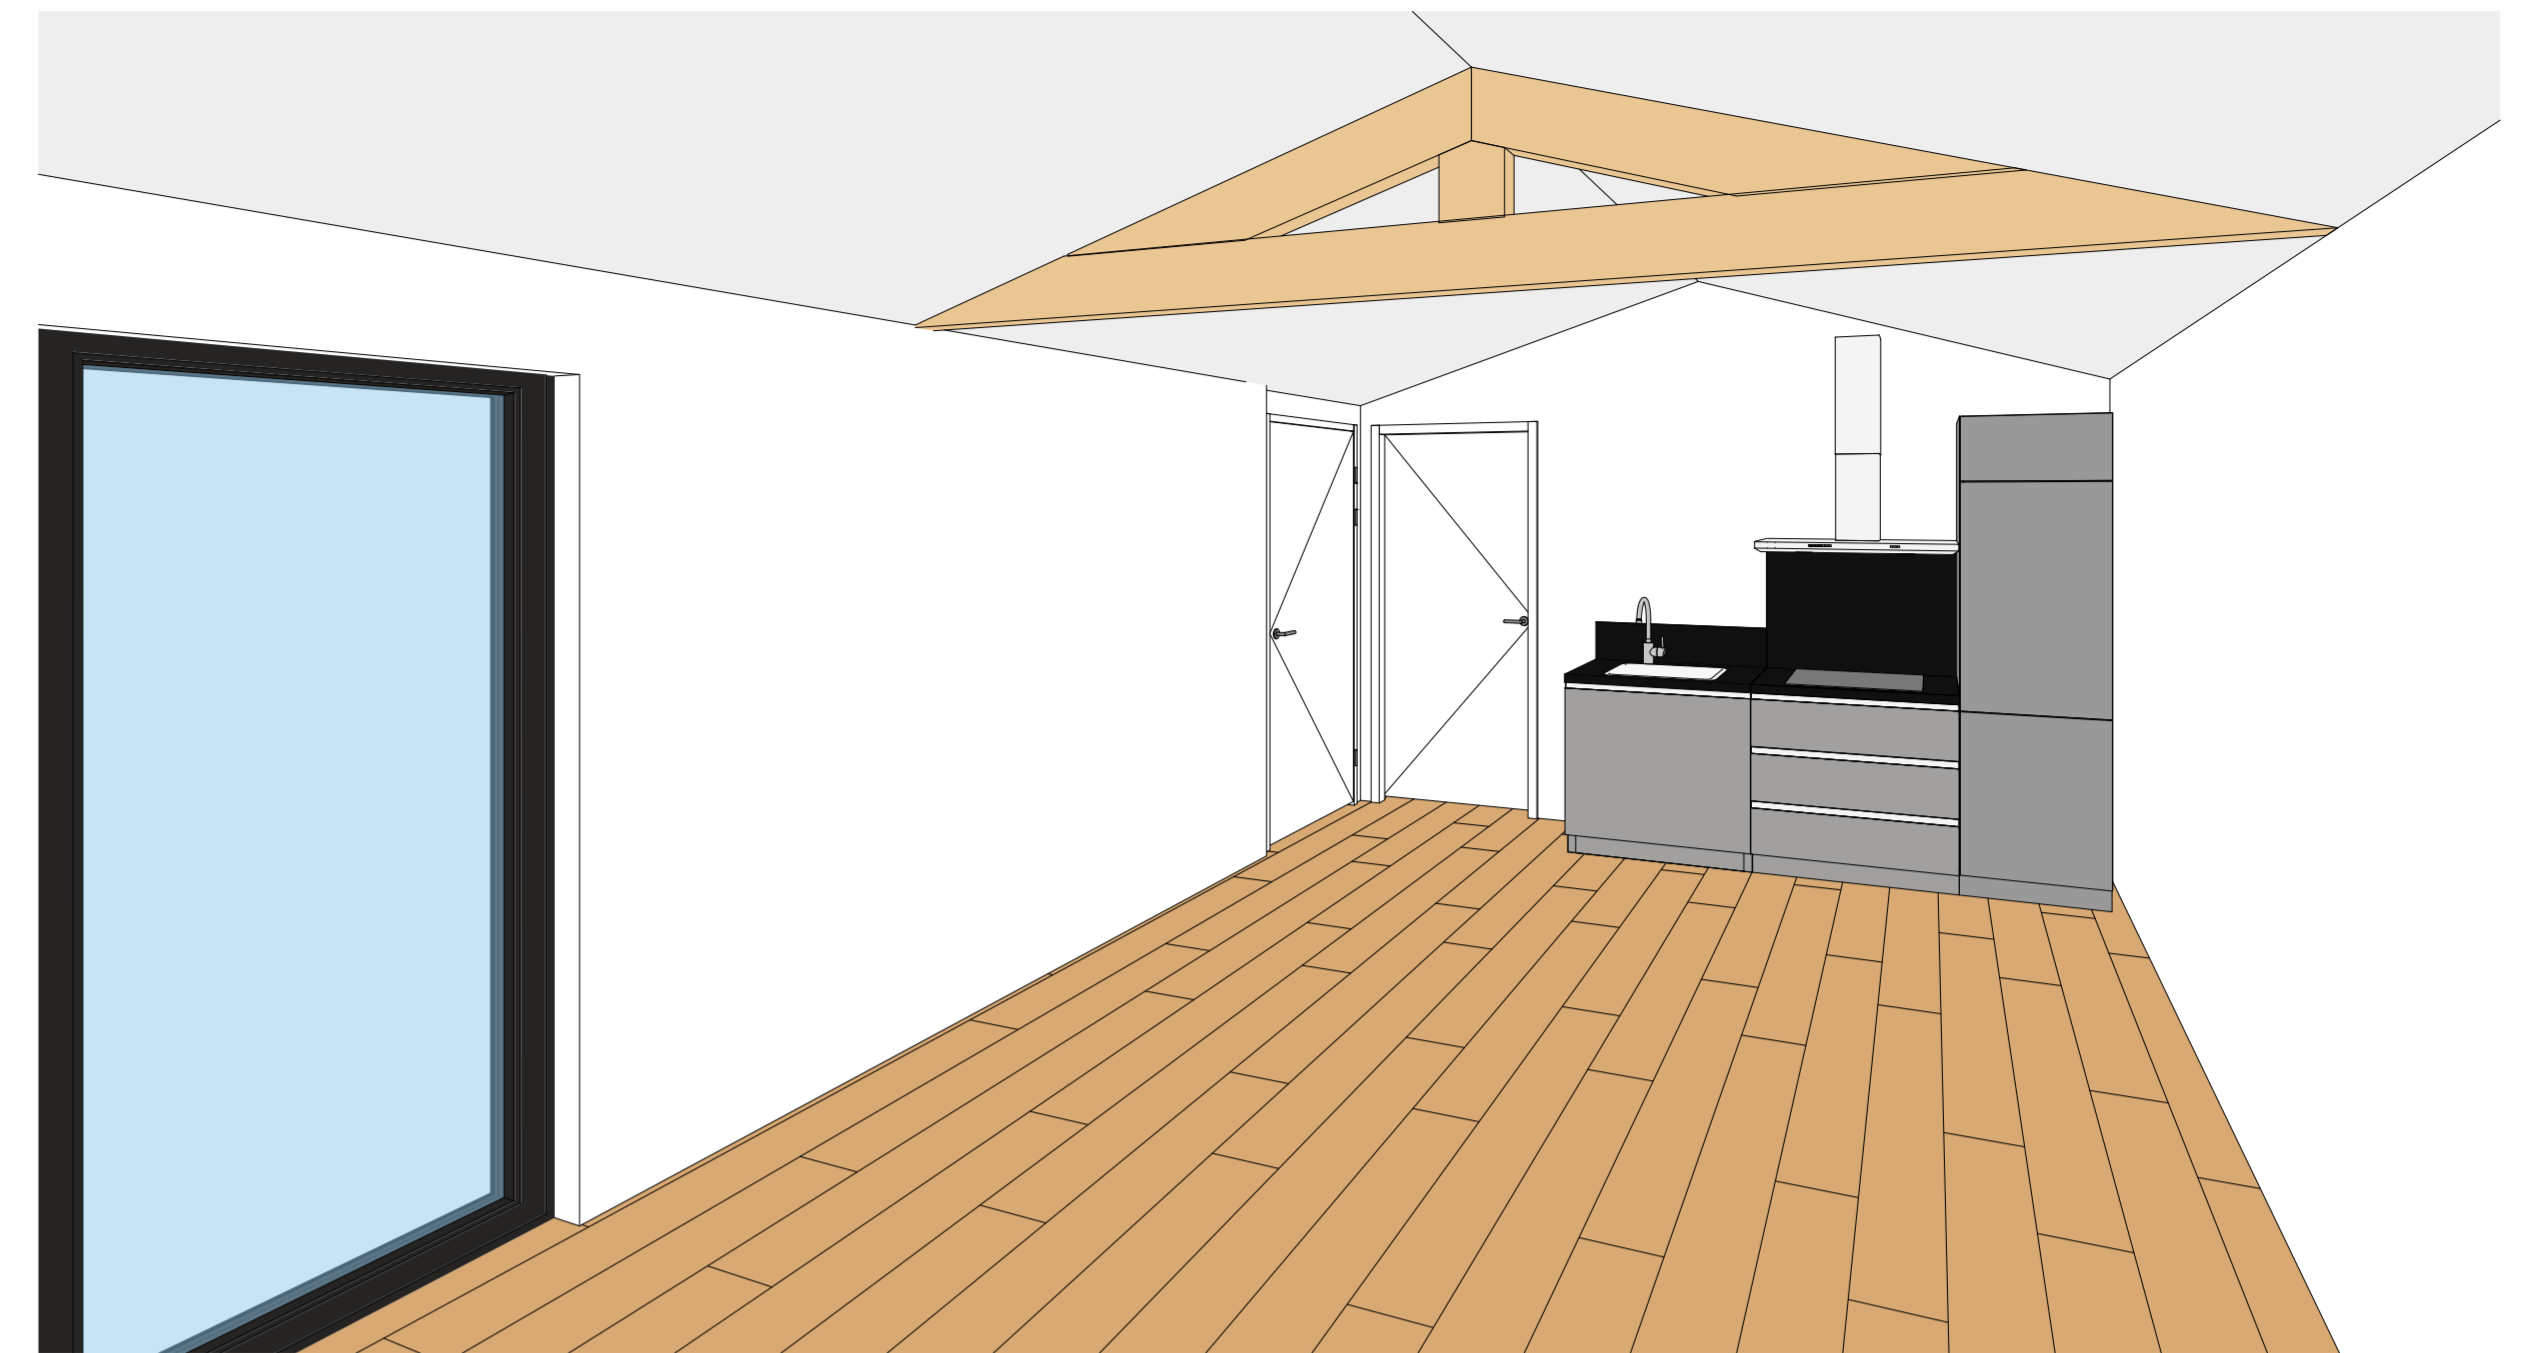

PERSPECTIEF - 1

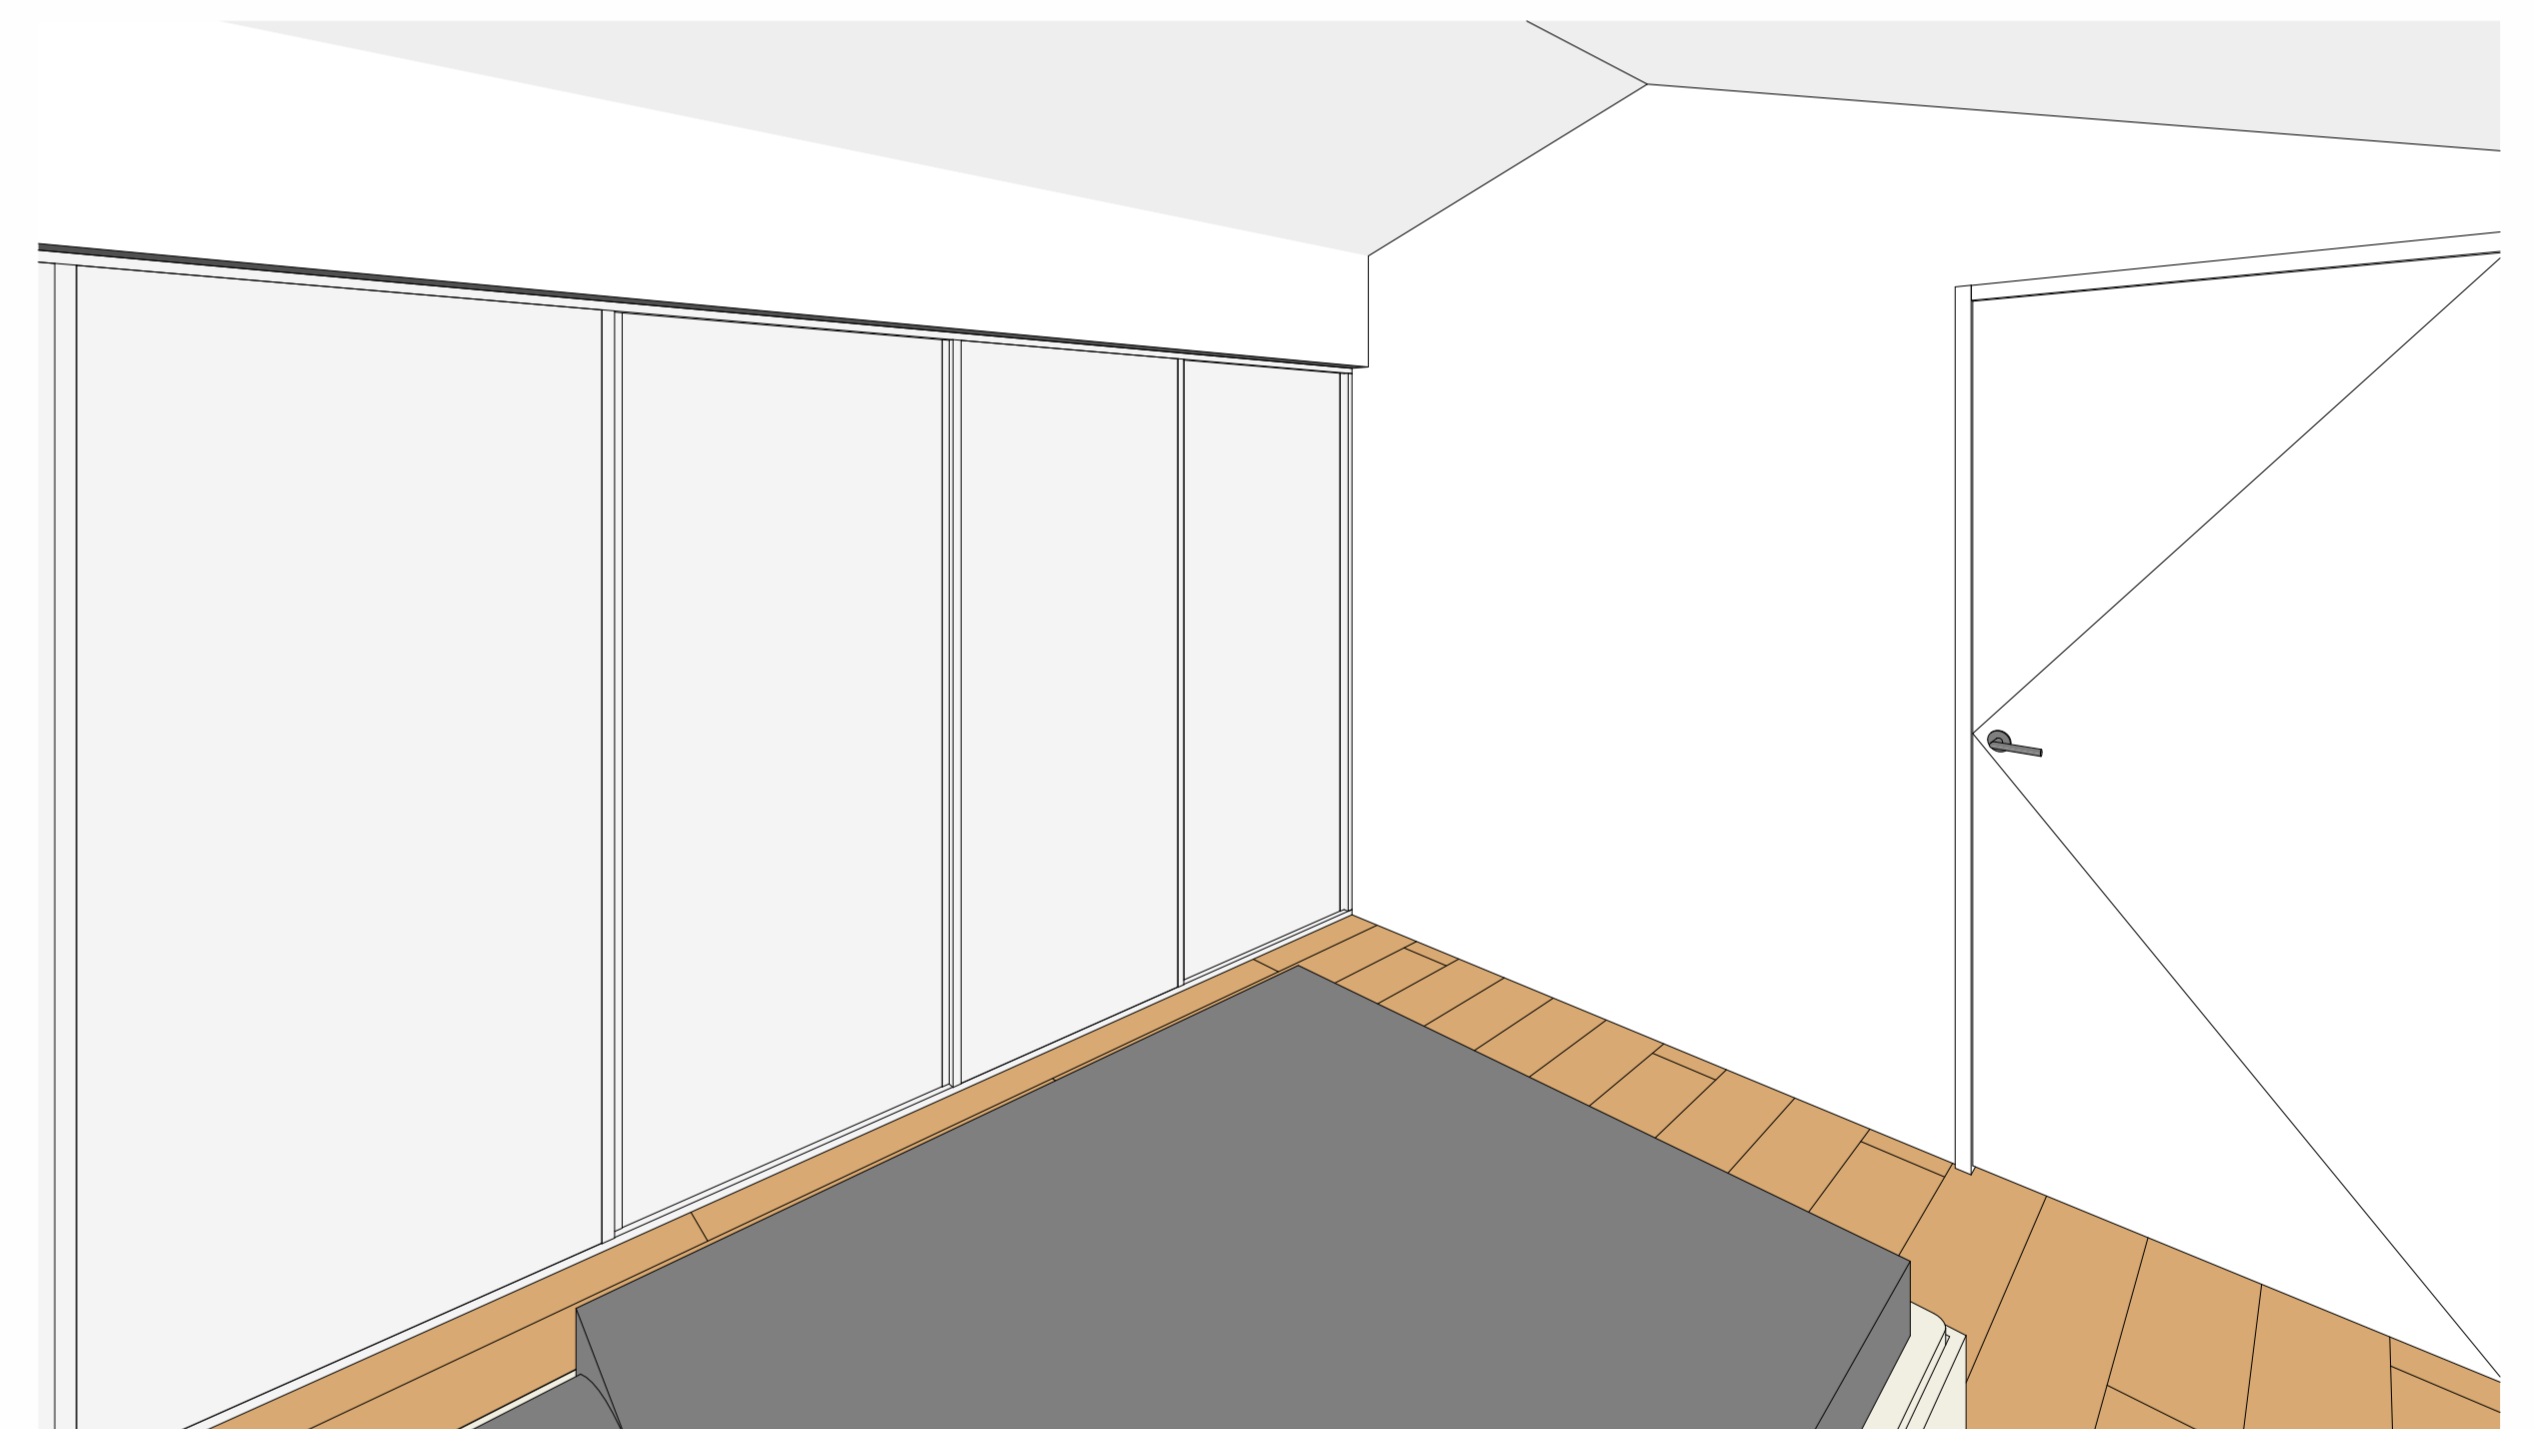

PERSPECTIEF - 2

Revisies:

Anemoon 04	
3D-IMPRESSIE	
Project nummer	Project Number
Project adres	Issue Date
Datum	Author
Adviseur	Checker
Schaal:	1 : 100
B-03	

