


Voorgevel




Rechter zijgevel

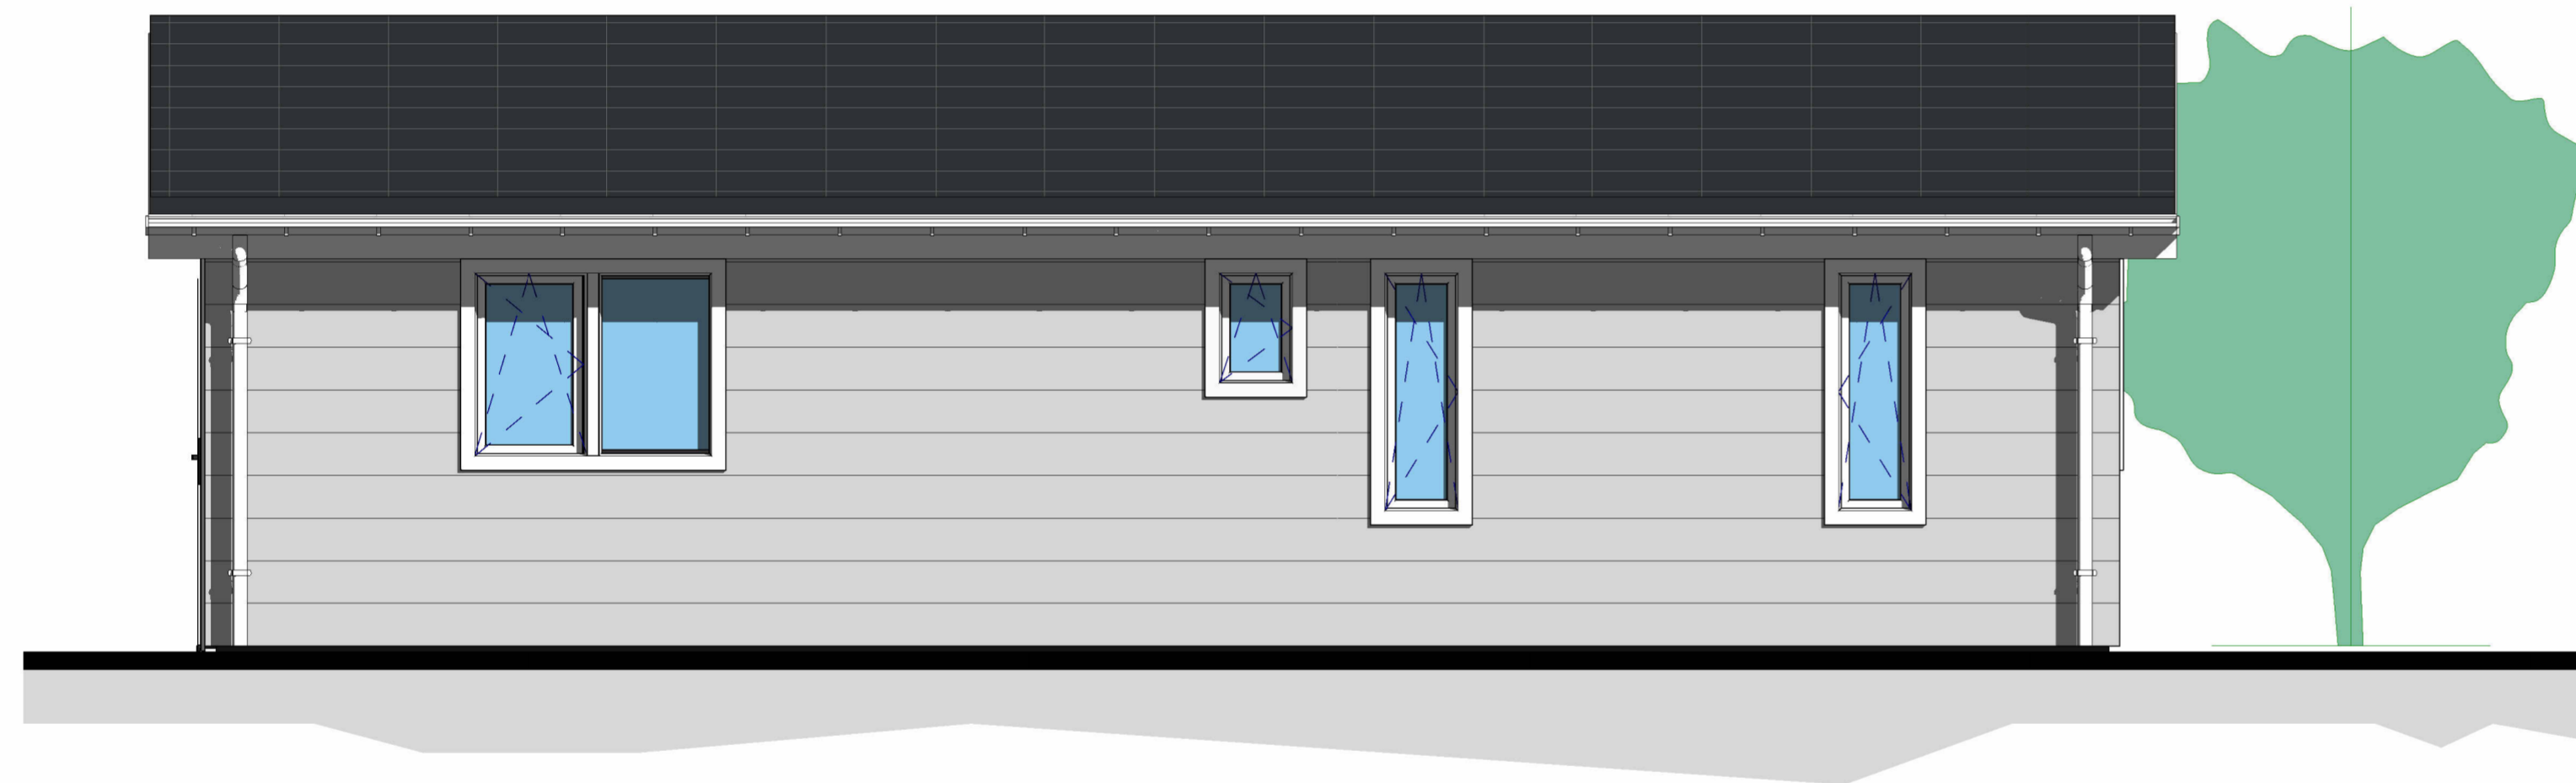

Achtergevel



Linker zijgevel

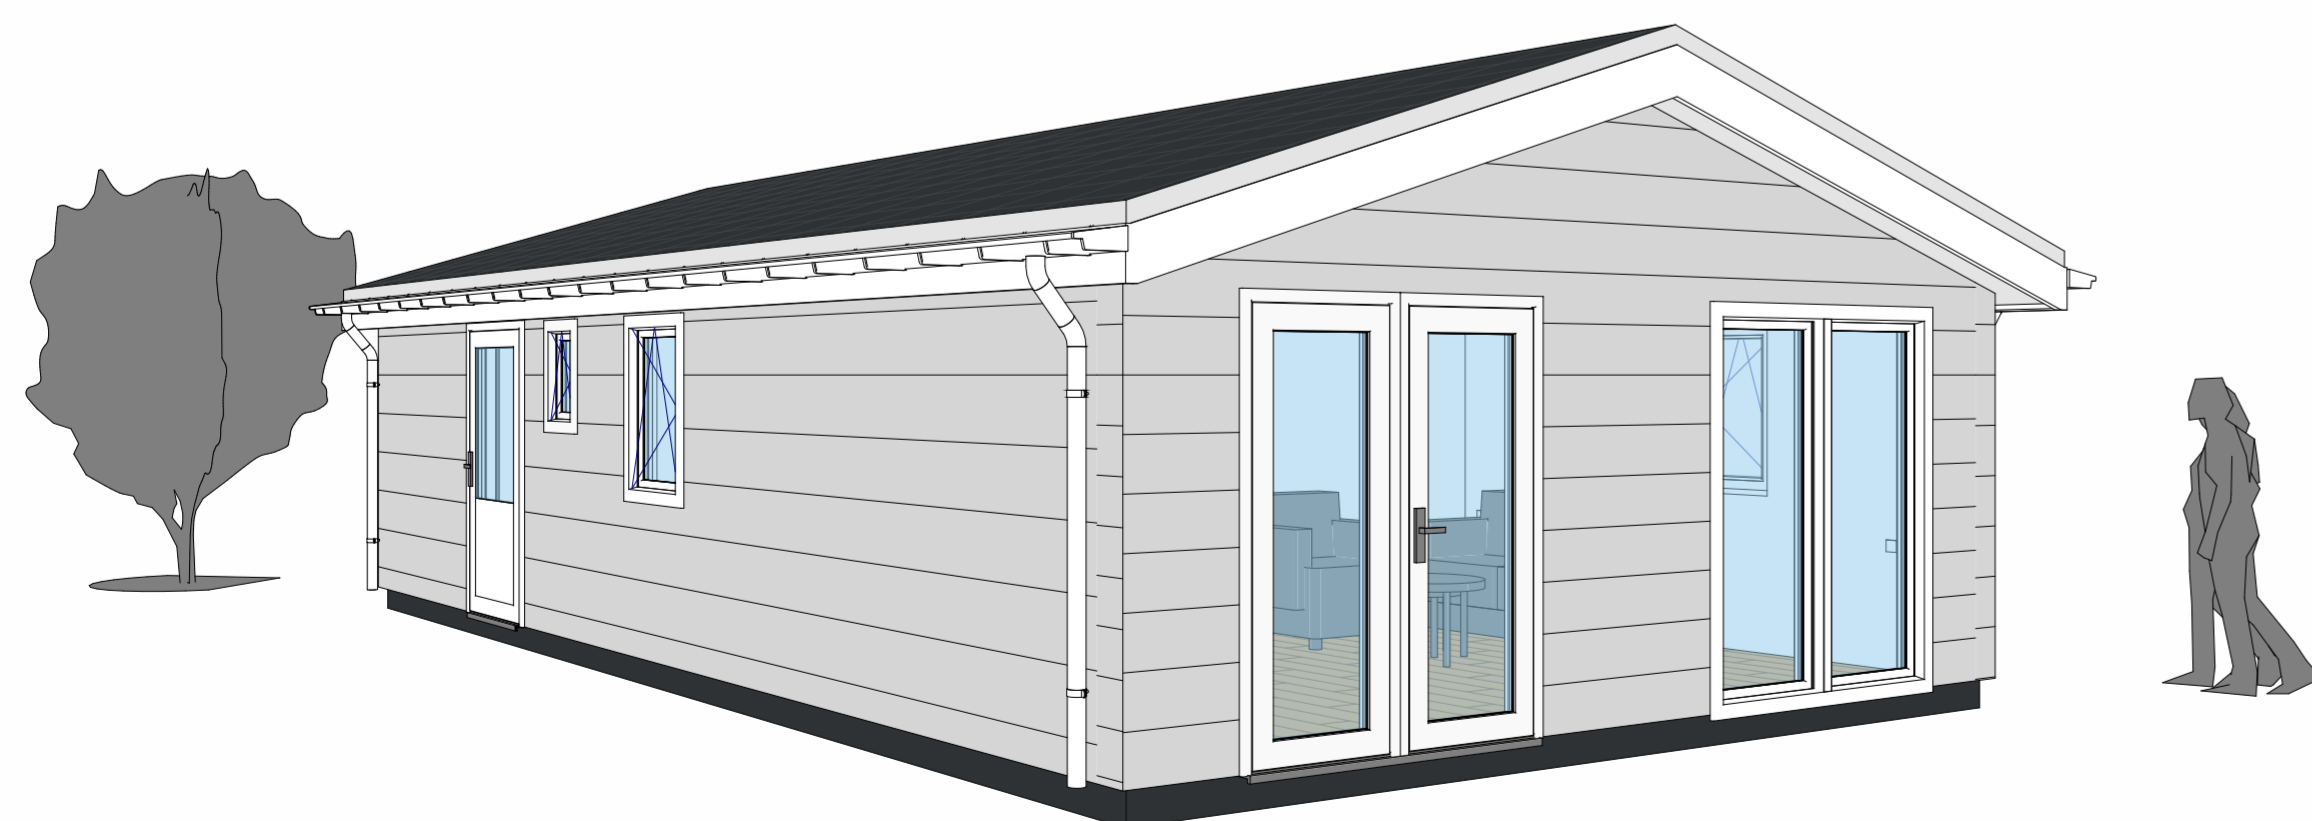

Kleur en materiaal:

Gevelbekleding #1	Grijs	DS332	Boeideel	Wit	Kunststof
Gevelbekleding #2	-	-	Dakgoot	-	Aluminium siergoot
Type vloer	-	Laminaat	Hemelwaterafvoer	-	PVC
Kozijnen	Wit	Vlak	Ventilatie Z-profiel	Zwart	Kunststof
Beglazing	Heider	HR ++ dubbel	-	-	-
Dakbedekking	Zwart	Stalen dakpanplaat	-	-	-

Revisies:


ANJER 2

GEVELAANZICHTEN

Project nummer	Project Number
Project adres	Issue Date
Datum	Author
Adviseur	Checker
Schaal:	As indicated

B-01



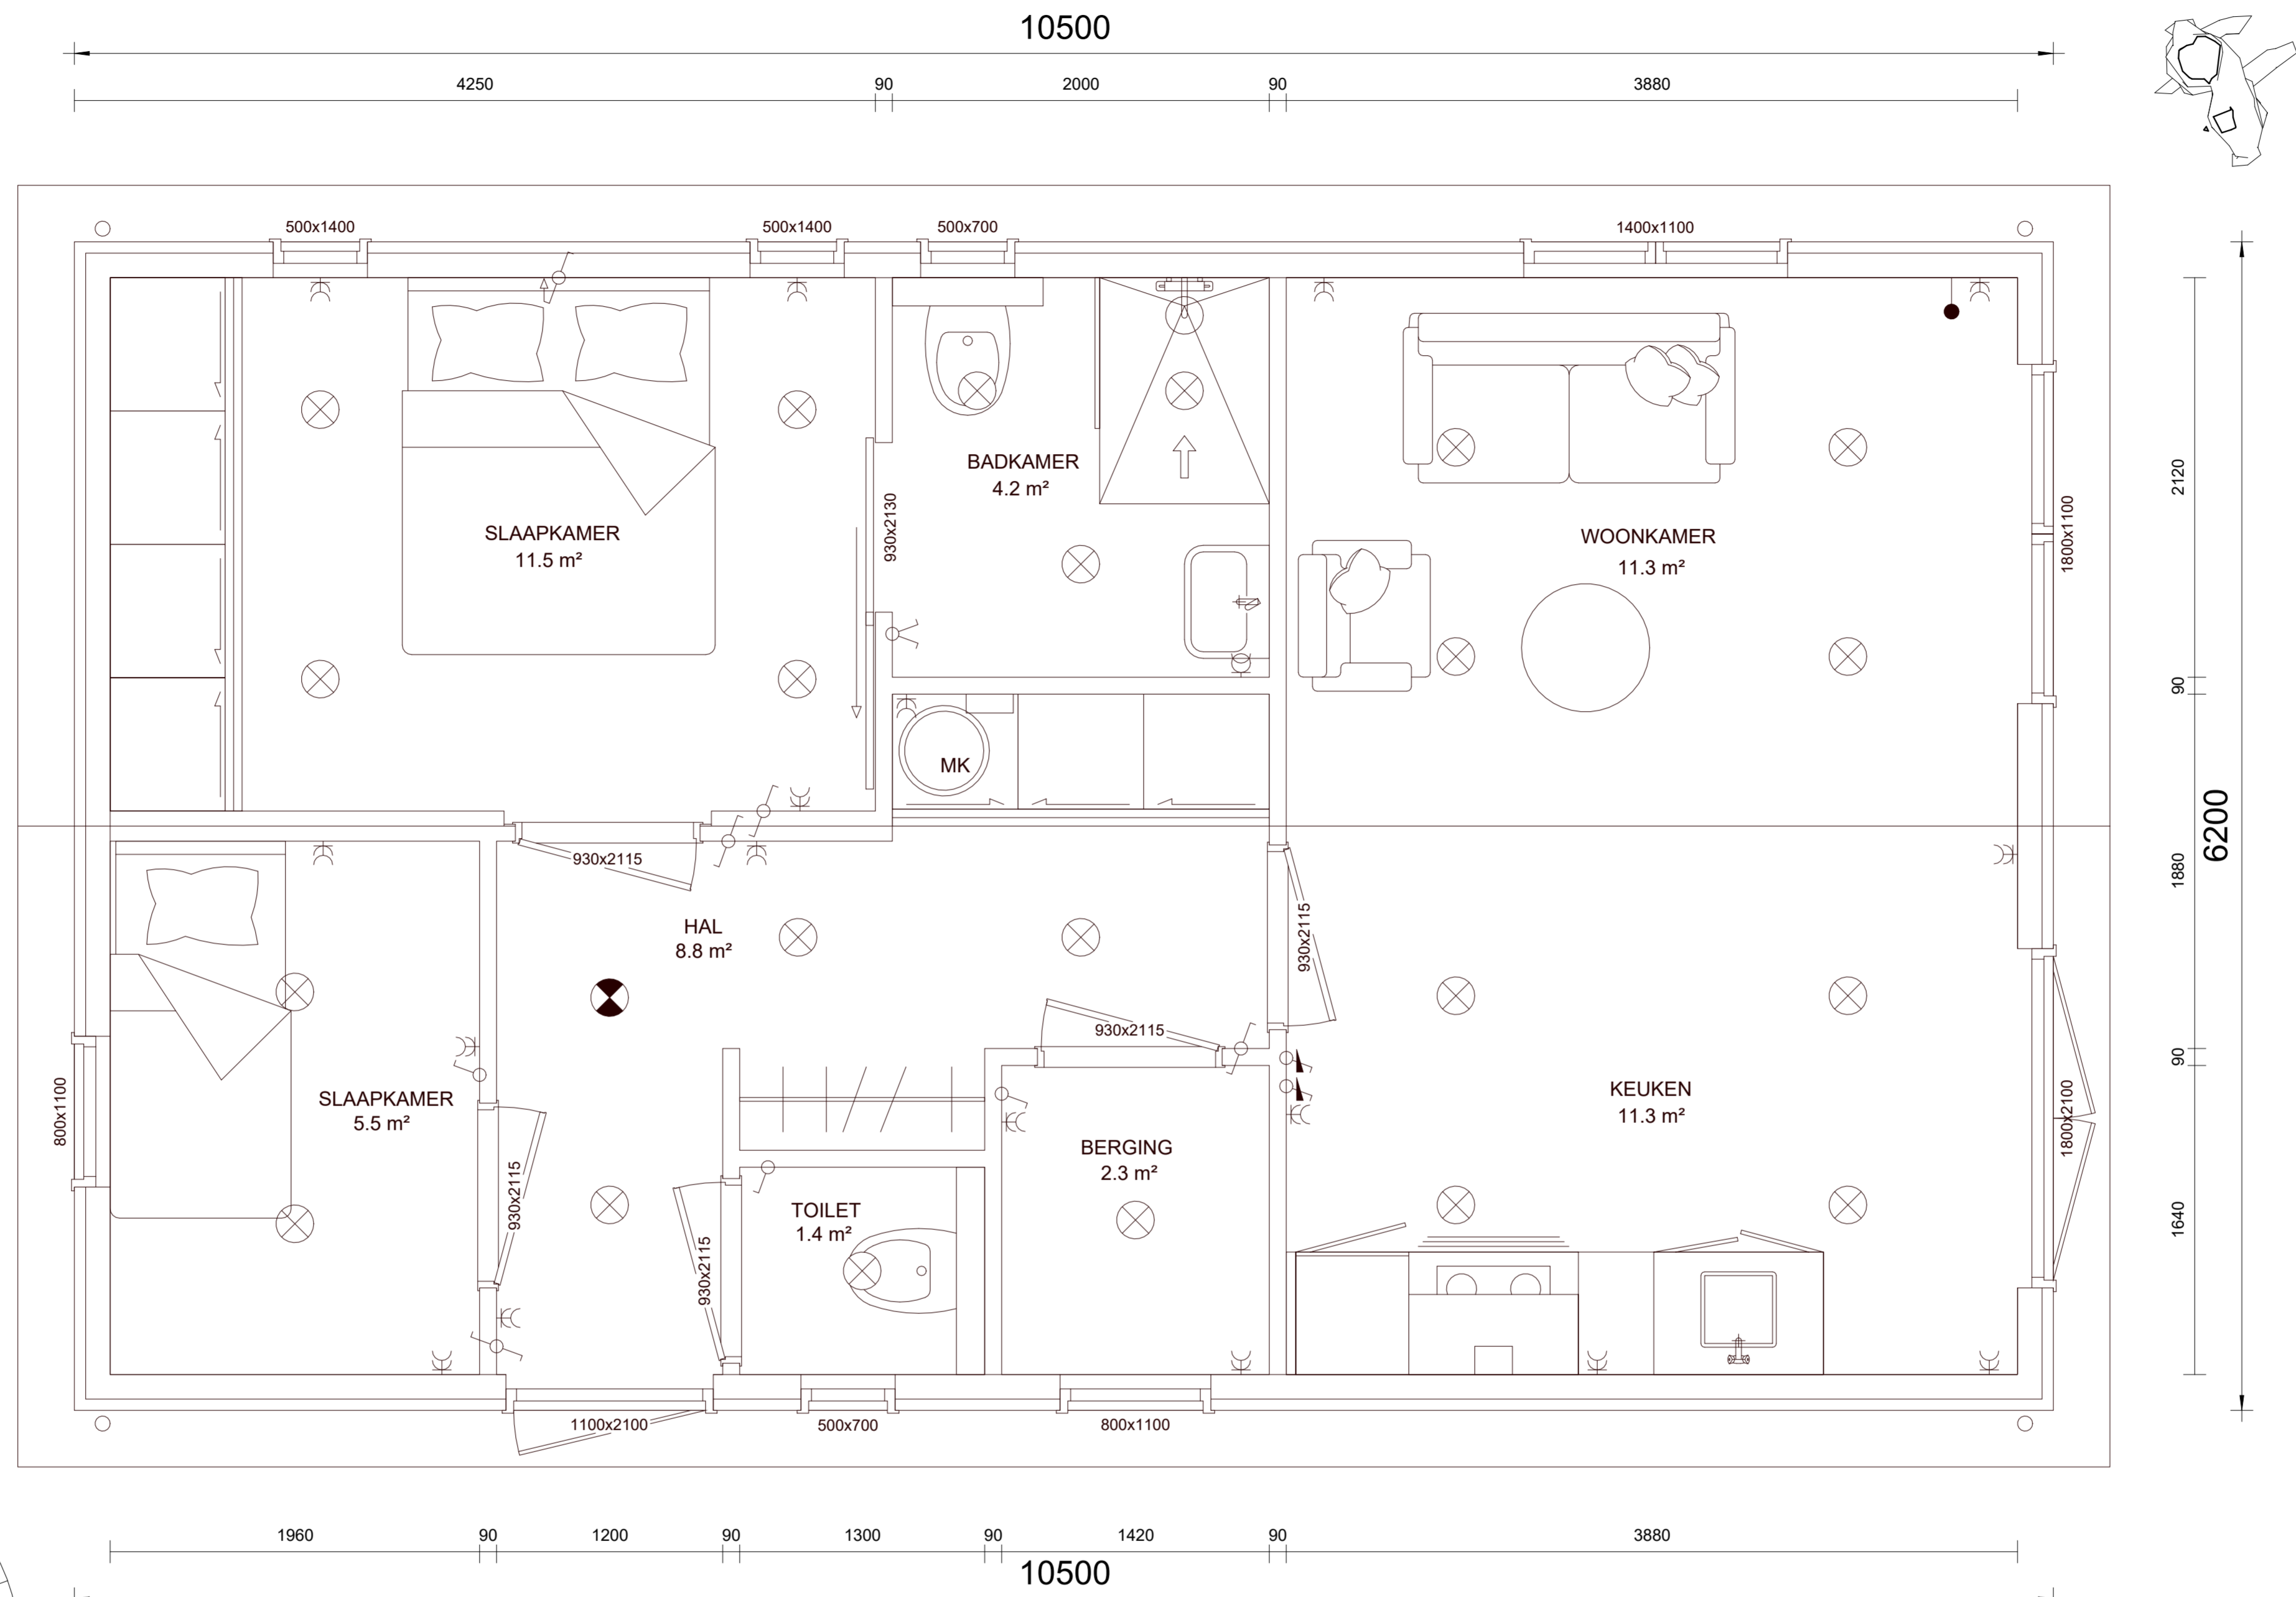

INHOUD

Volume

147 m³

VLOEROPPERVLAK (BRUTO)

TOTAAL

62 m²

OPPERVLAKTE (NETTO)

TOTAAL

57 m²

ANJER 2

PLATTEGROND


Project nummer	Project Number
Project adres	Issue Date
Datum	Author
Adviseur	Checker
Schaal:	As indicated

B-02

Hoogtes:

Wandcontactdozen	700mm + vloerpeil
Schakelaars	1000mm + vloerpeil
Thermostaat	1500mm + vloerpeil
Trekkoord	1800mm + vloerpeil


Revisies:

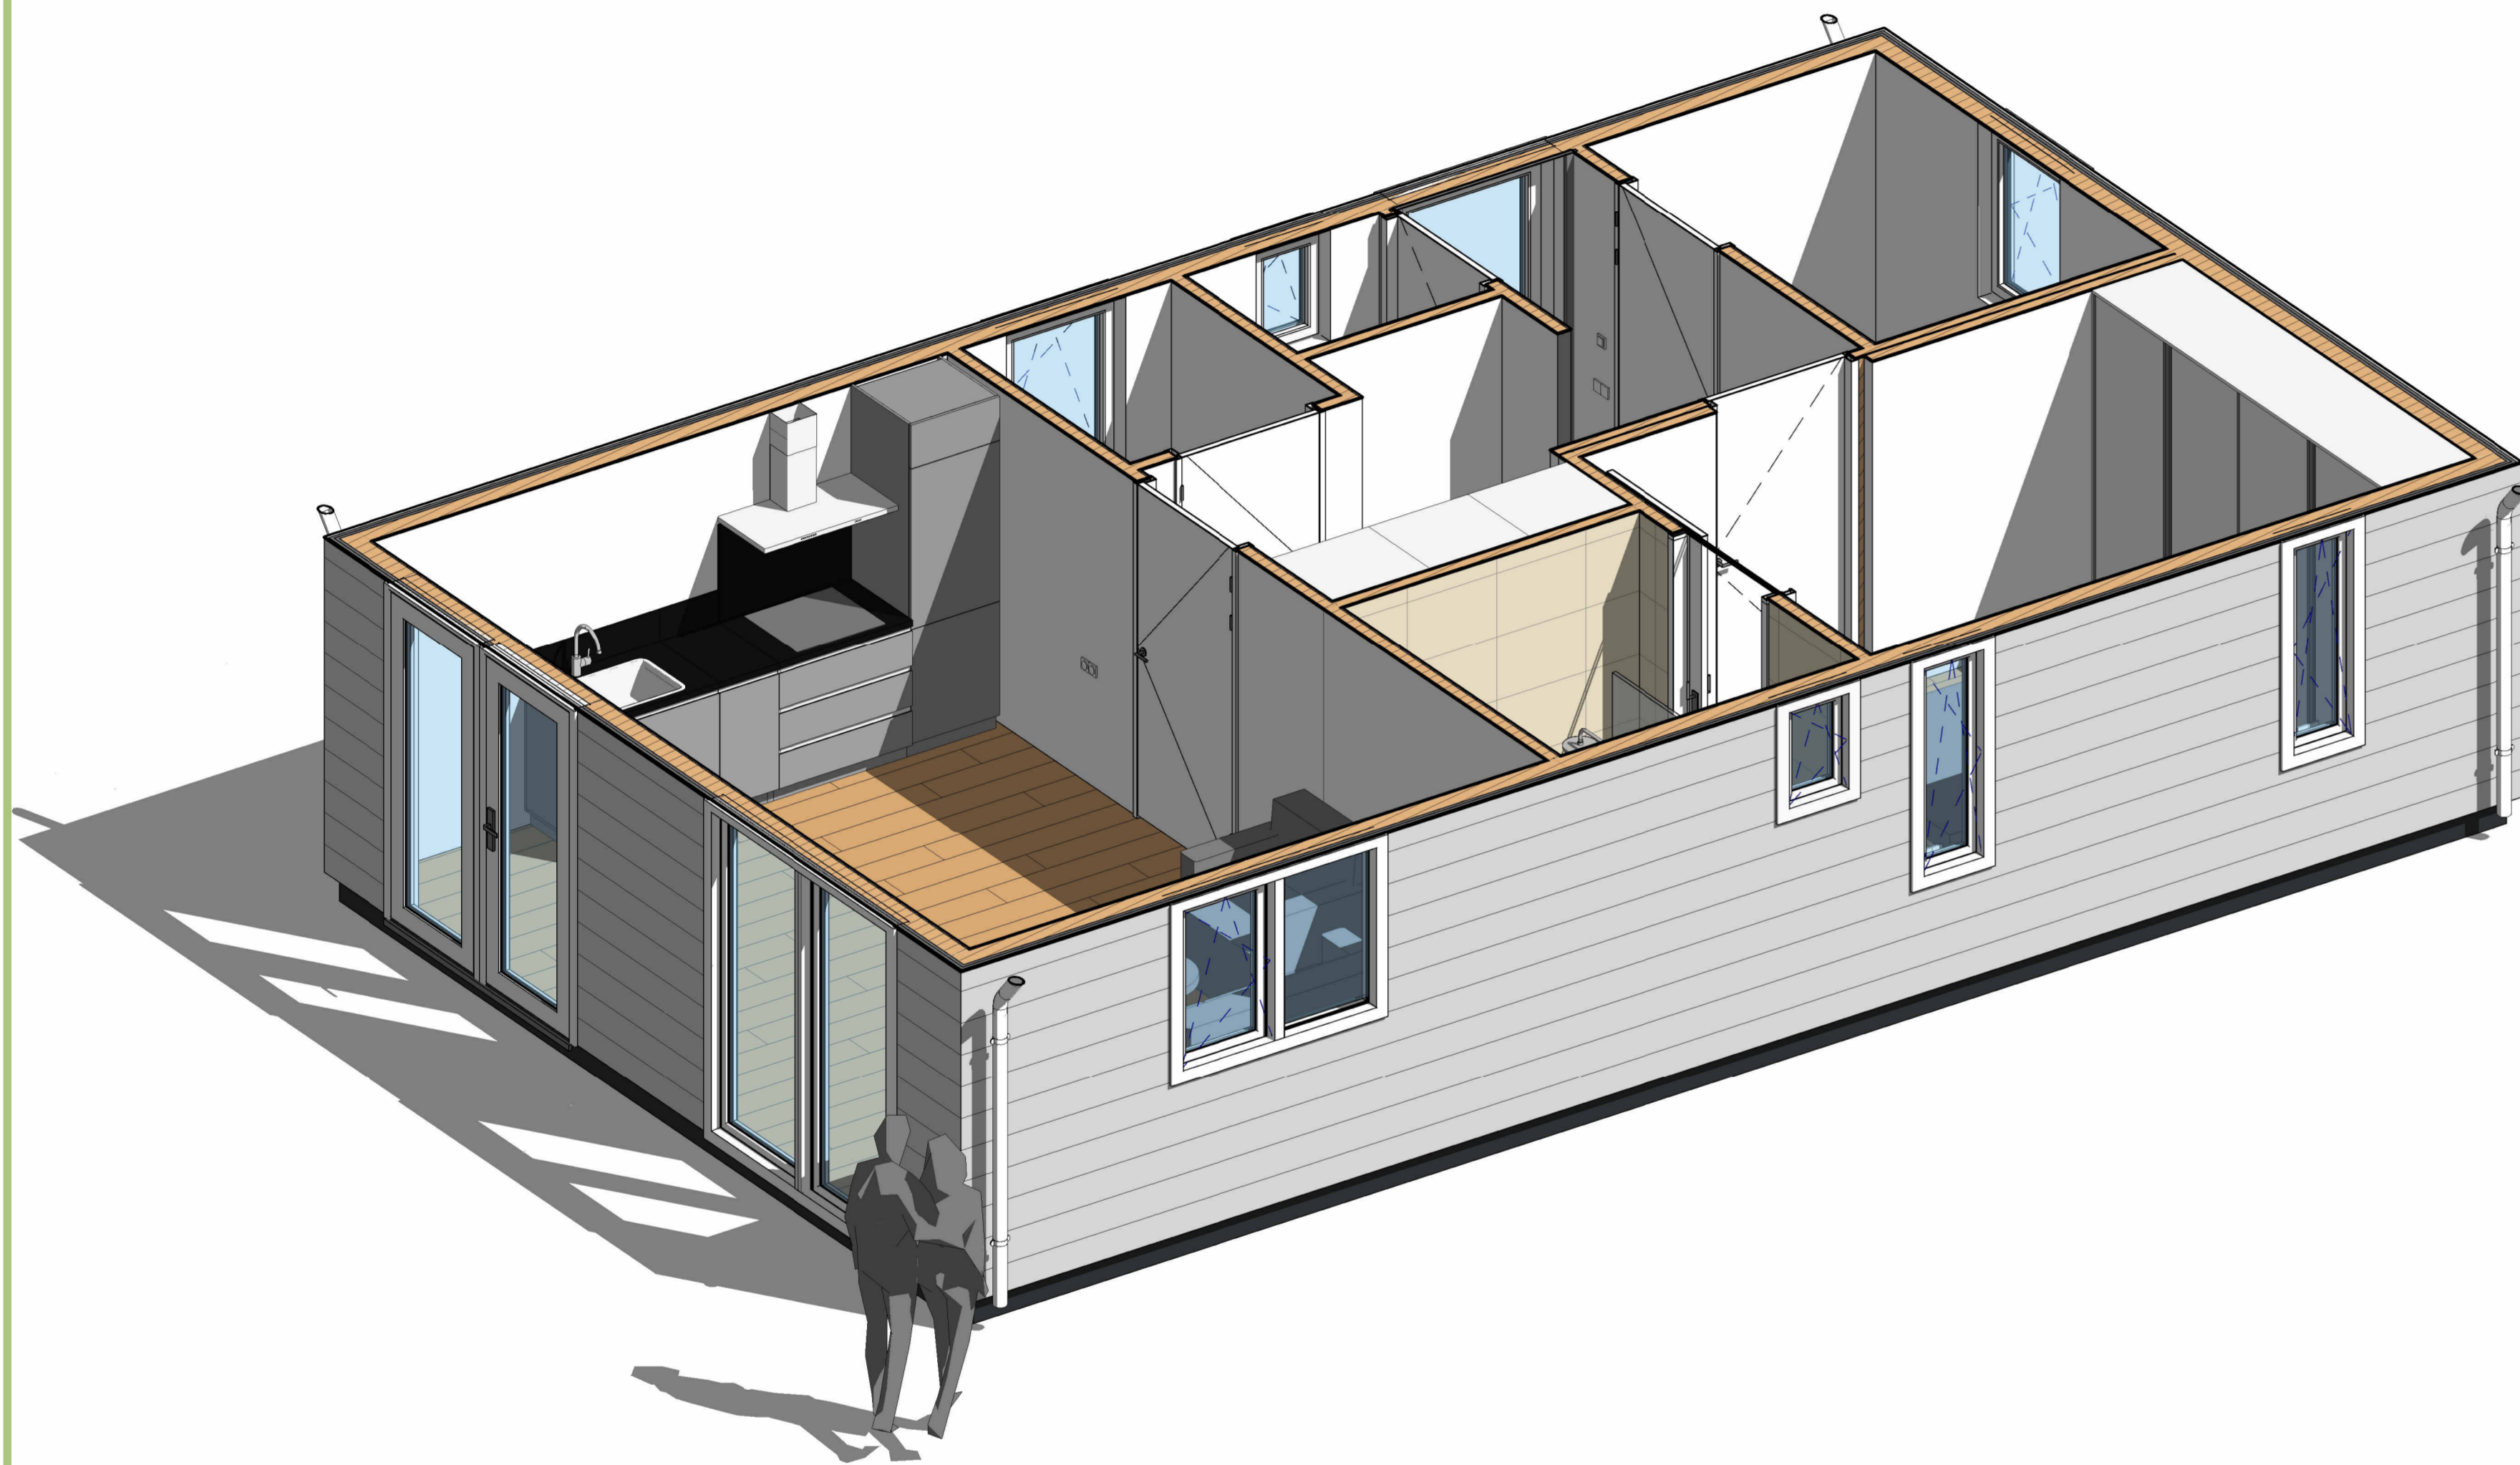

3D-IMPRESSIE



PERSPECTIEF - 1

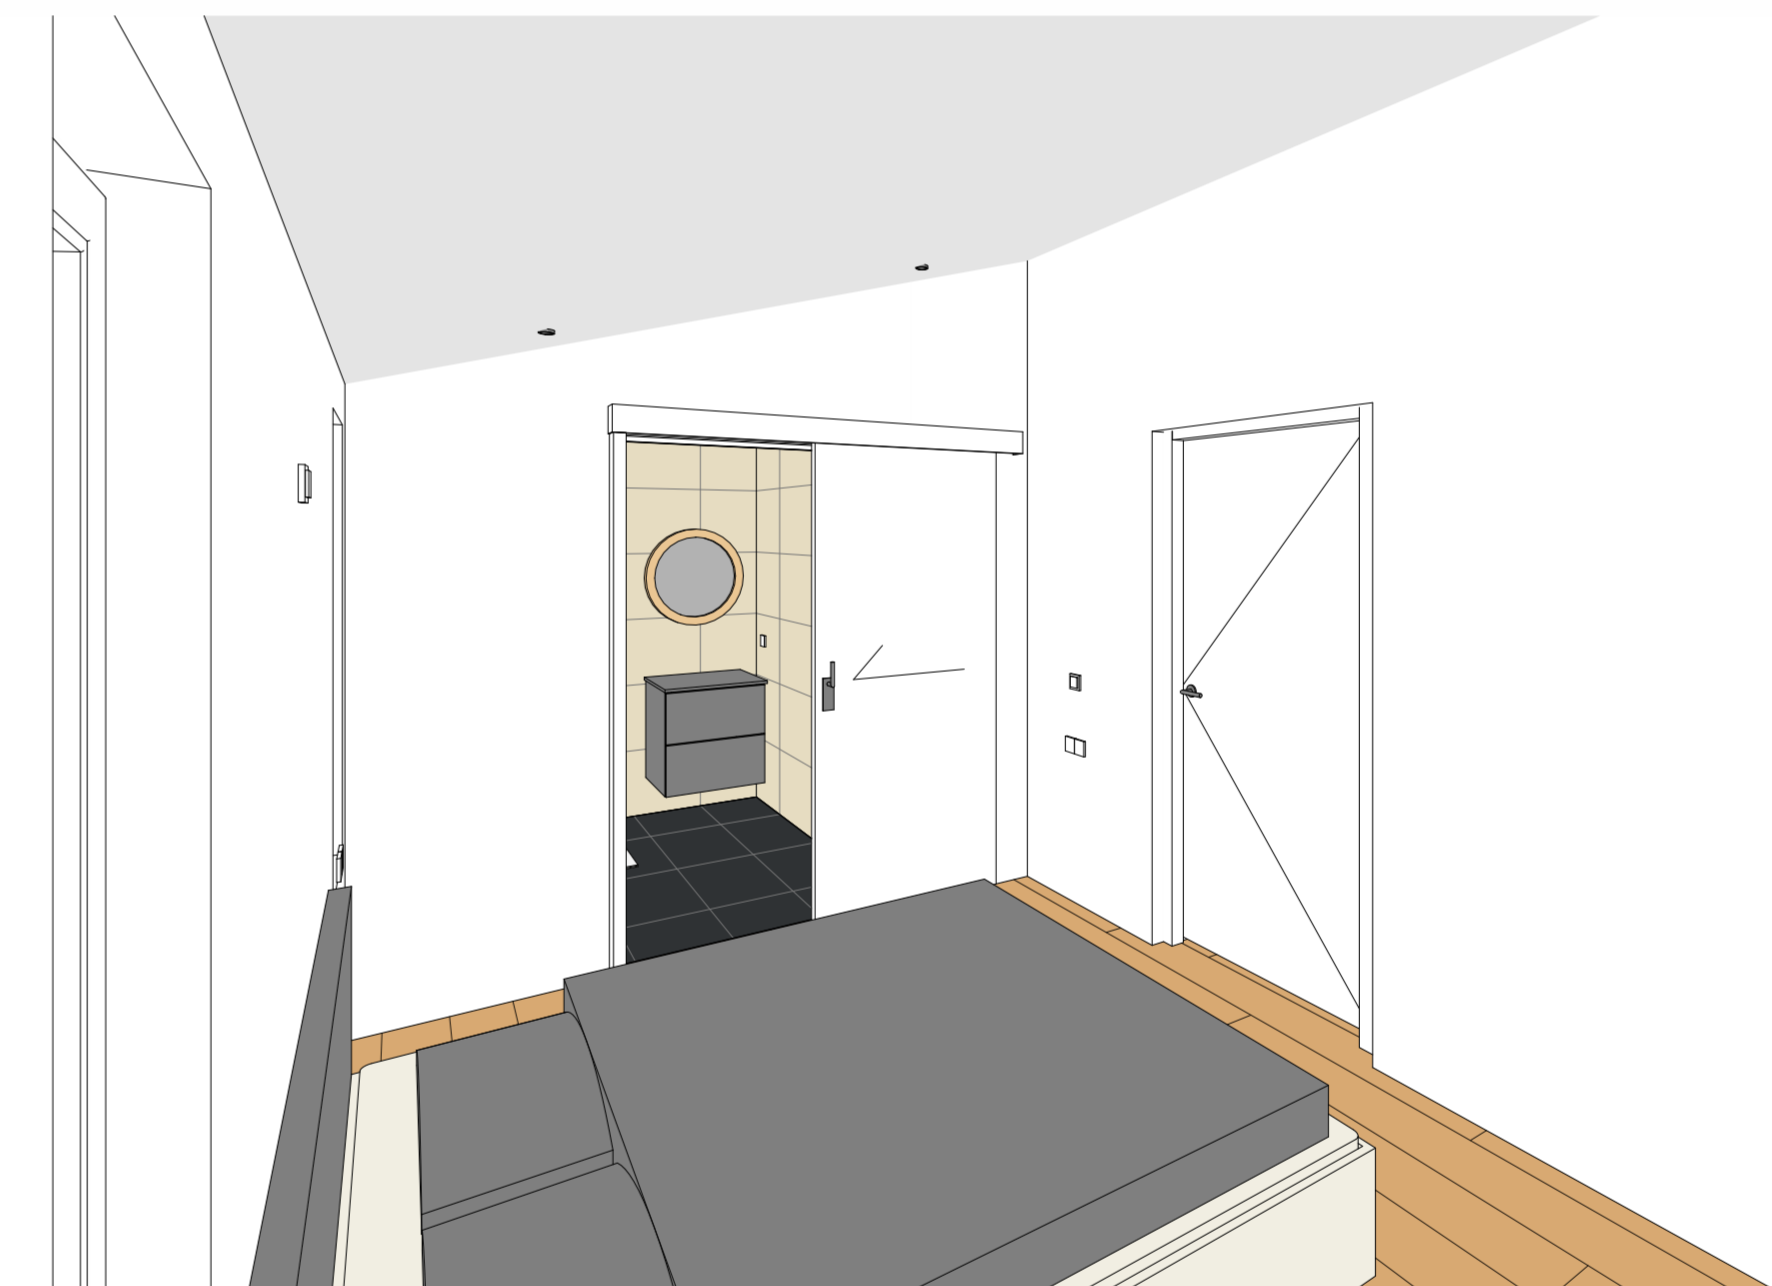

PERSPECTIEF - 2

Revisies:

ANJER 2	
3D-IMPRESSIE	
Project nummer	Project Number
Project adres	Issue Date
Datum	Author
Adviseur	Checker
Schaal:	1 : 100
B-03	