


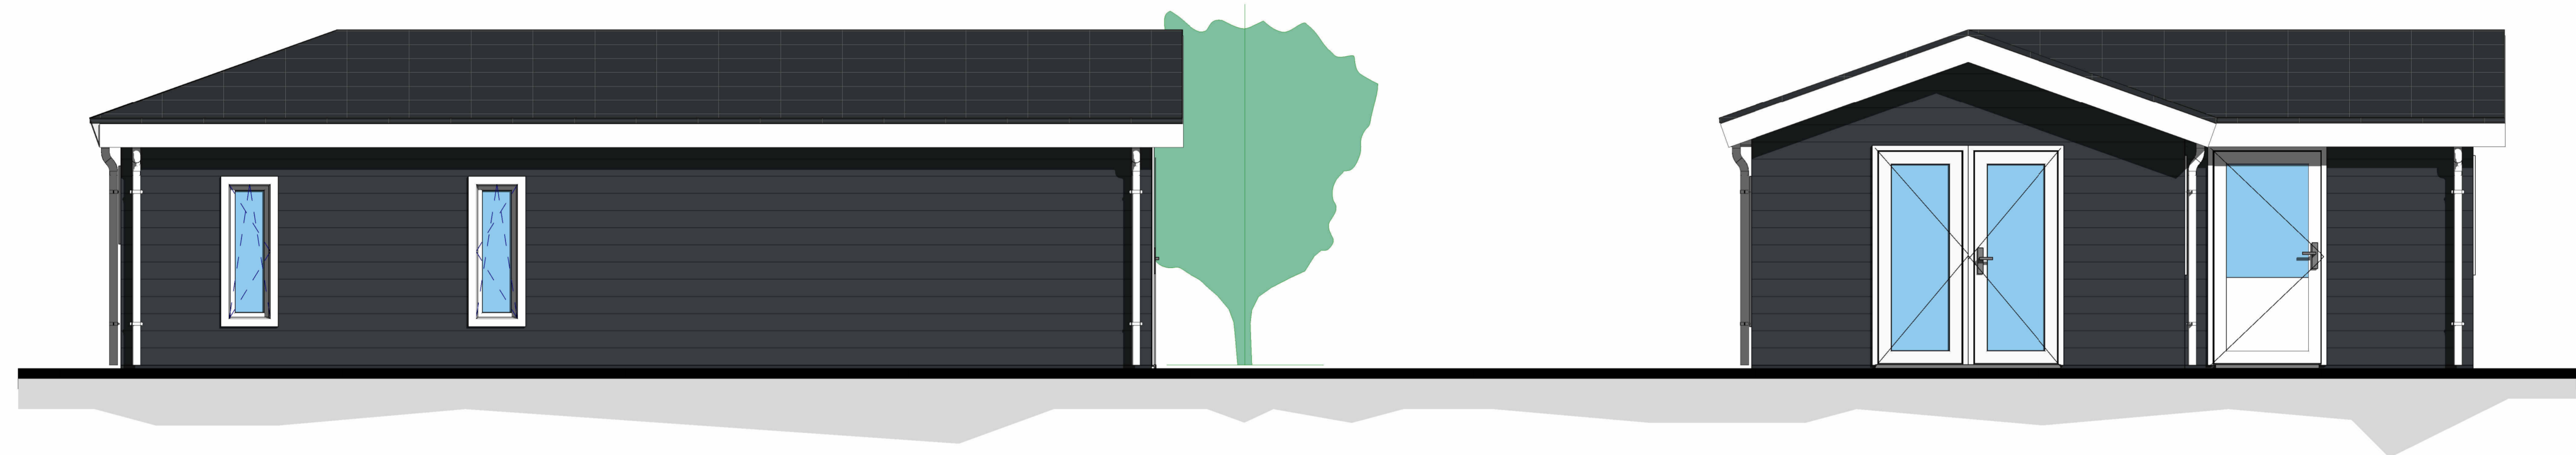


Vorgevel

Rechter zijgevel



Achtergevel

Linker zijgevel

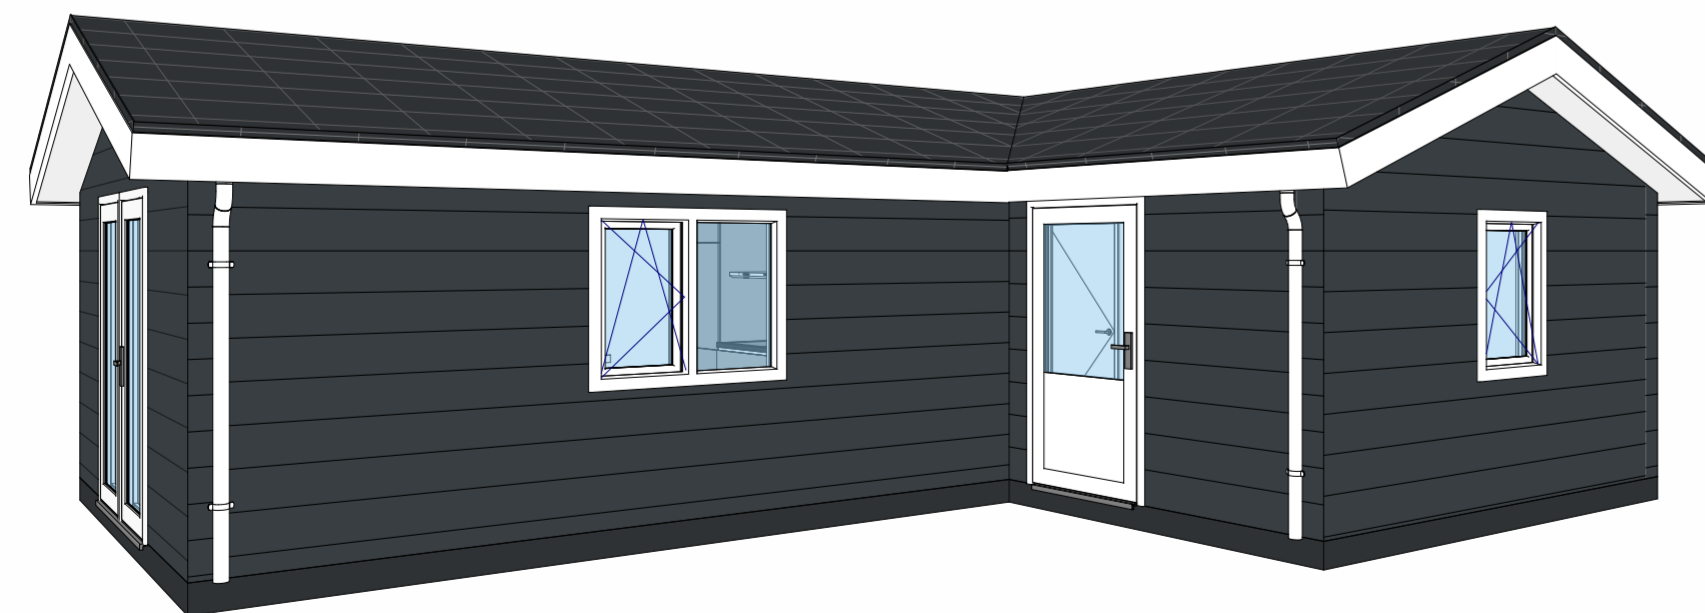

Kleur en materiaal:

Gevelbekleding #1	Antraciet	DS332	Boeideel	Wit	Kunststof
Gevelbekleding #2	-	-	Dakgoot	Wit	Aluminium siergoot
Type vloer	-	Laminaat	Hemelwaterafvoer	Wit	PVC
Kozijnen	Wit	Vlak	Ventilatie Z-profiel	Zwart	Kunststof
Beglazing	Heider	HR ++ dubbel	-	-	-
Dakbedekking	Zwart	Stalen dakpanplaat	-	-	-

Revisies:



Anthurium 01

GEVELAANZICHTEN

Project nummer	Project Number
Project adres	Issue Date
Datum	Author
Adviseur	Checker
Schaal:	As indicated

B-01



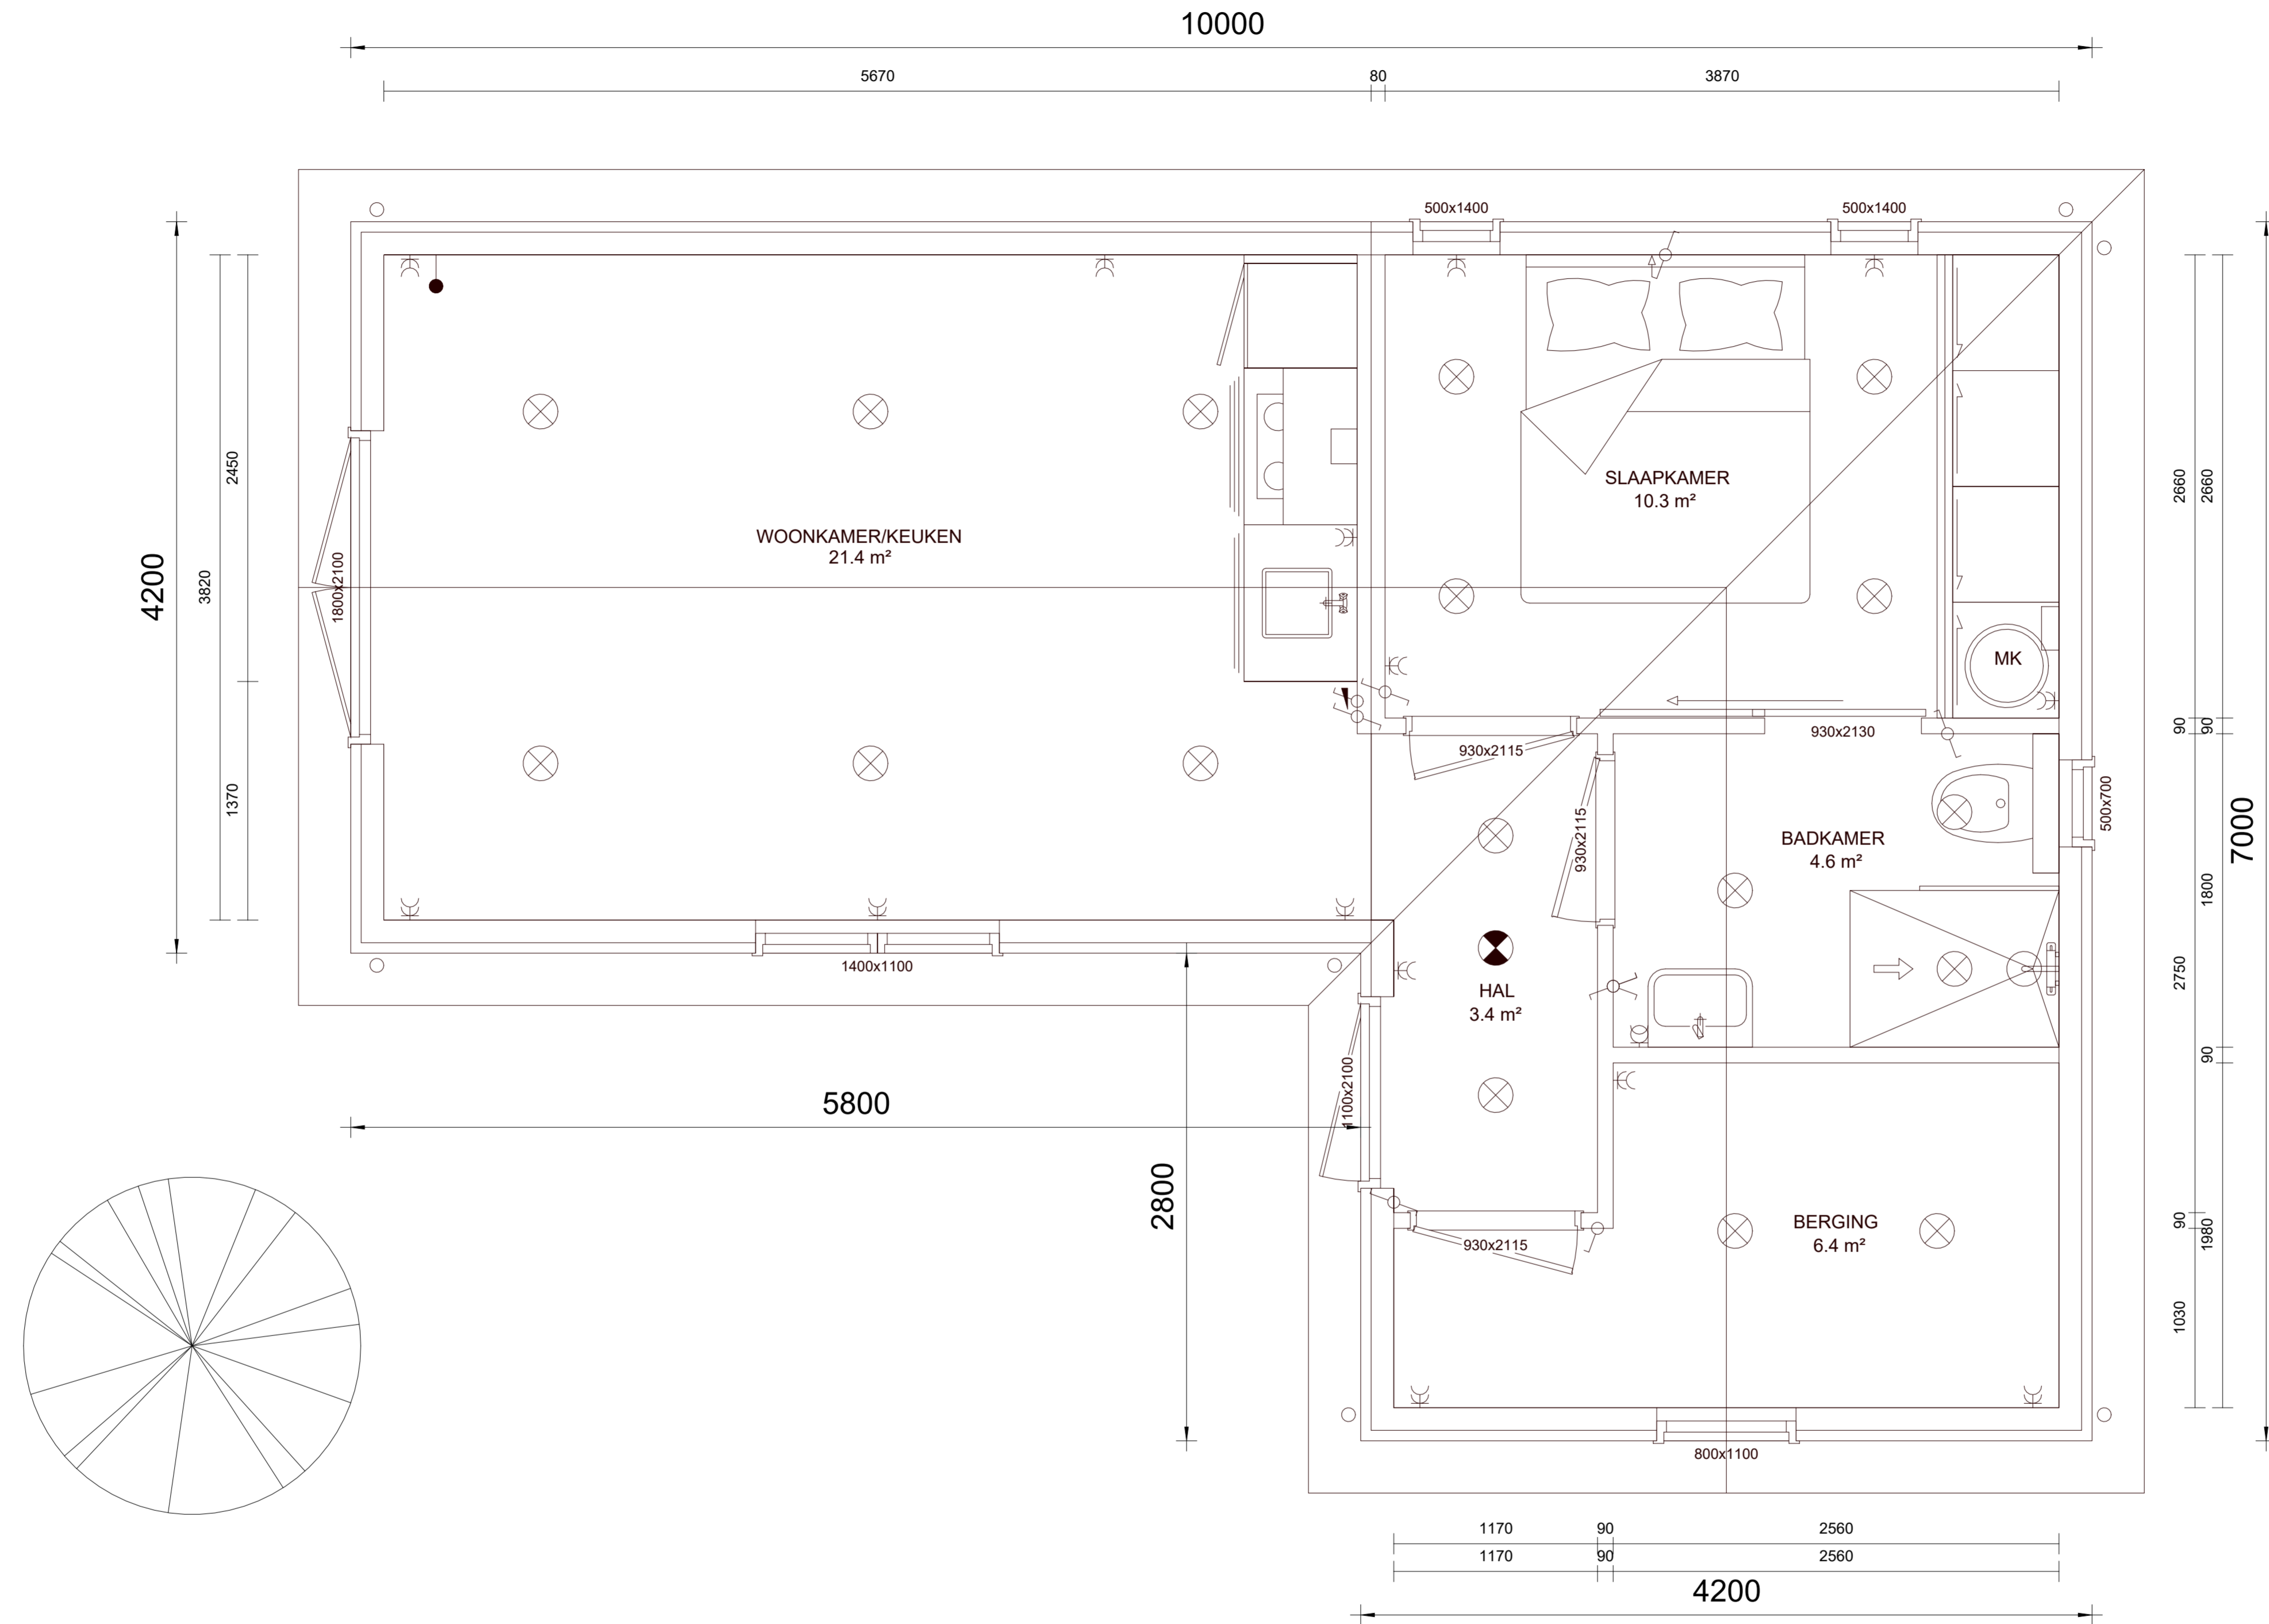

Revisies:


<b>INHOUD</b>
Volume

117 m³

<b>VLOEROPPERVLAK (BRUTO)</b>
TOTAAL

53 m²

<b>OPPERVLAKTE (NETTO)</b>
TOTAAL

46 m²

**Anthurium 01**  
**PLATTEGROND**

Project nummer	Project Number
Project adres	Issue Date
Datum	Author
Adviseur	Checker
Schaal:	As indicated

**B-02**




Renvooi:

⊗	Enkelpolige schakelaar	⊗	Dubbel geaard stopcontact	⊗	Inbouw LED-spot	⊗	Buitenlamp aansluiting	MV	Mechanische ventilatie	GK	Groepenkast		
⊗	Enkelpolige dimbare schakelaar	⊗	Geaard waterdicht stopcontact	⊗	Rookmelder	SC	Zonwering	TV	TV aansluiting	EB	Elektrische boiler		
⊗	Schemerschakelaar	⊗	Aansluiting 3 draden	⊗	Lichtpunt	RL	Rolluik	TH	Thermostaat	OZ	Onvormer zomp. 600x450x150		
⊗	Wisselschakelaar	⊗	Aansluiting bedraad	⊗	Elektrische deurbel	HOR	Horren	ET	Elektra tussenmeter	GZ	Loze groep zonnepanelen		
⊗	Wisselschakelaar, trekkoord	⊗	Loze leiding	⊗	Buitenkraan	VR	Ventilatie rooster	WT	Water tussenmeter	AC	Airconditioning		

Hoogtes:

Wandcontactdozen	700mm + vloerpeil
Schakelaars	1000mm + vloerpeil
Thermostaat	1500mm + vloerpeil
Trekkoord	1800mm + vloerpeil

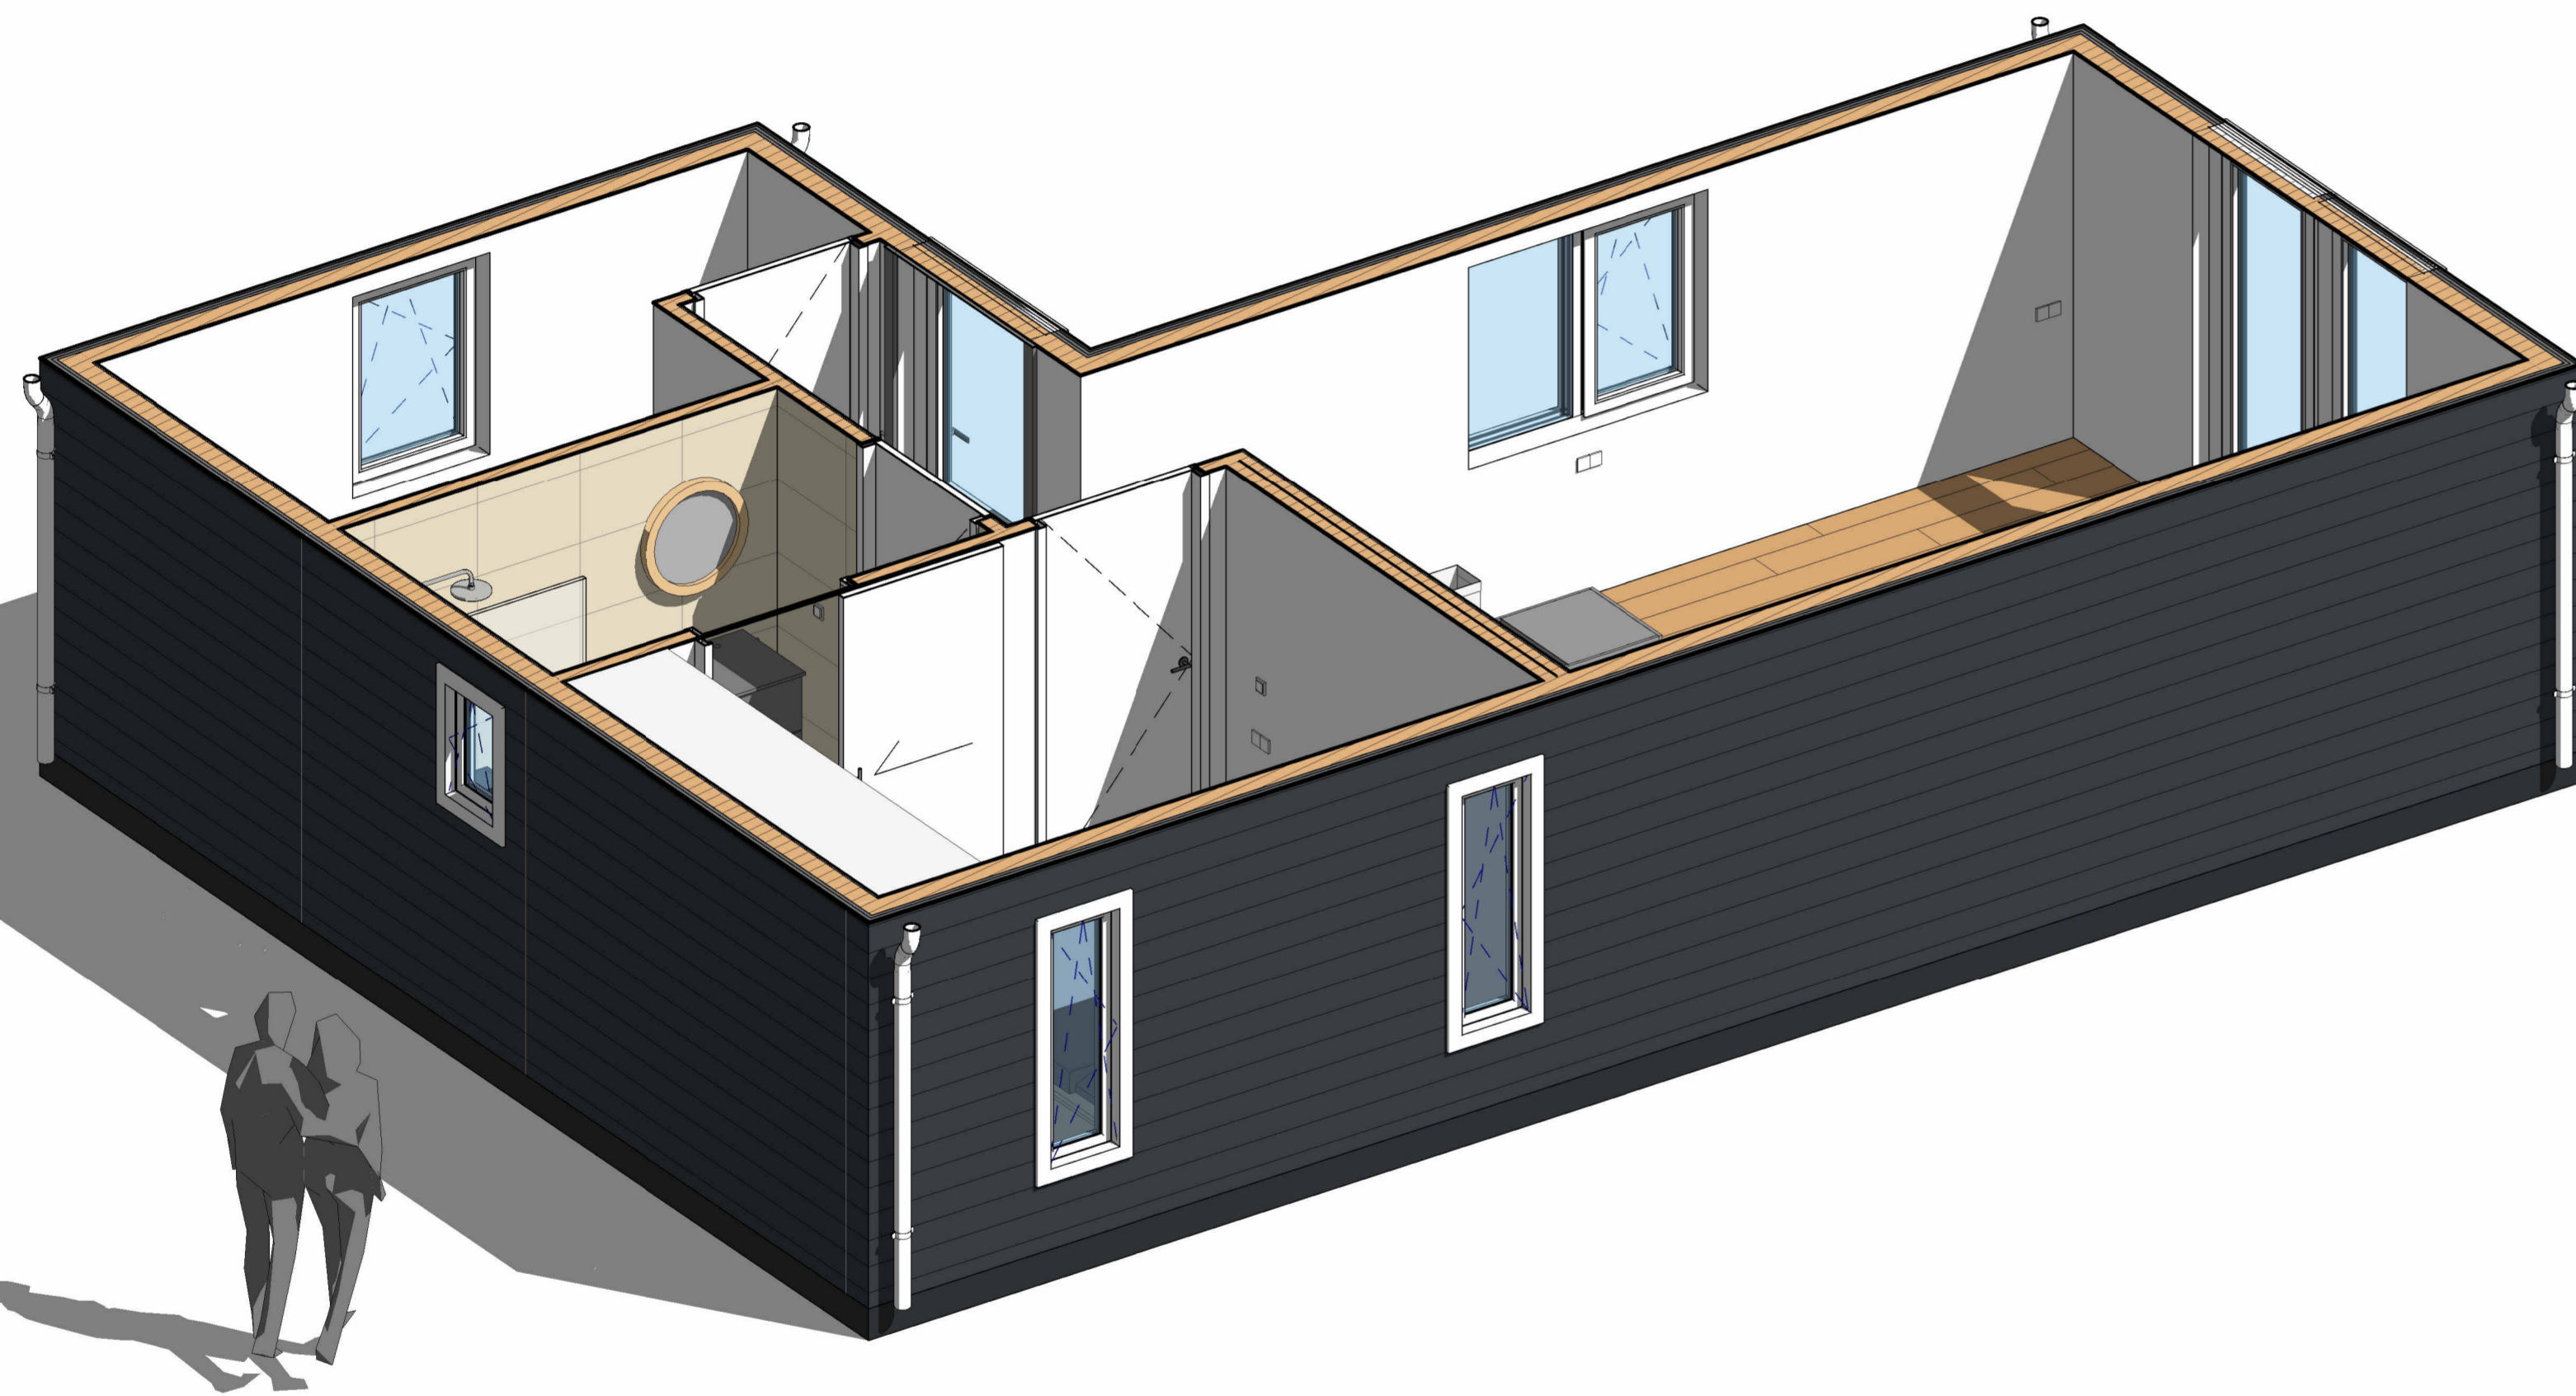

3D-IMPRESSIE



PERSPECTIEF - 1



PERSPECTIEF - 2

Revisies:


<b>Anthurium 01</b>	
<b>3D-IMPRESSIE</b>	
Project nummer	Project Number
Project adres	Issue Date
Datum	Author
Adviseur	Checker
Schaal:	1 : 100
<b>B-03</b>	