



Vorgevel

Rechter zijgevel

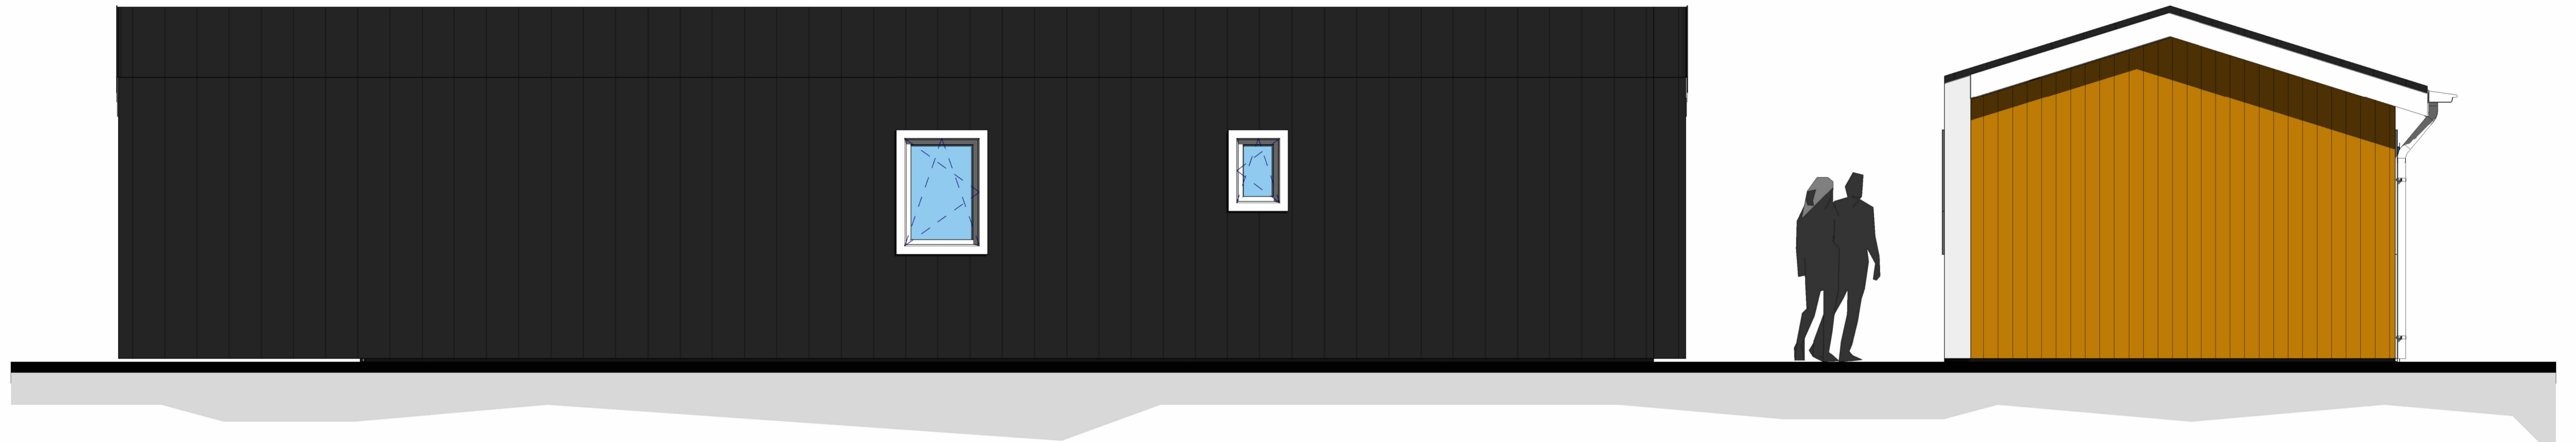

Achtergevel

Linker zijgevel

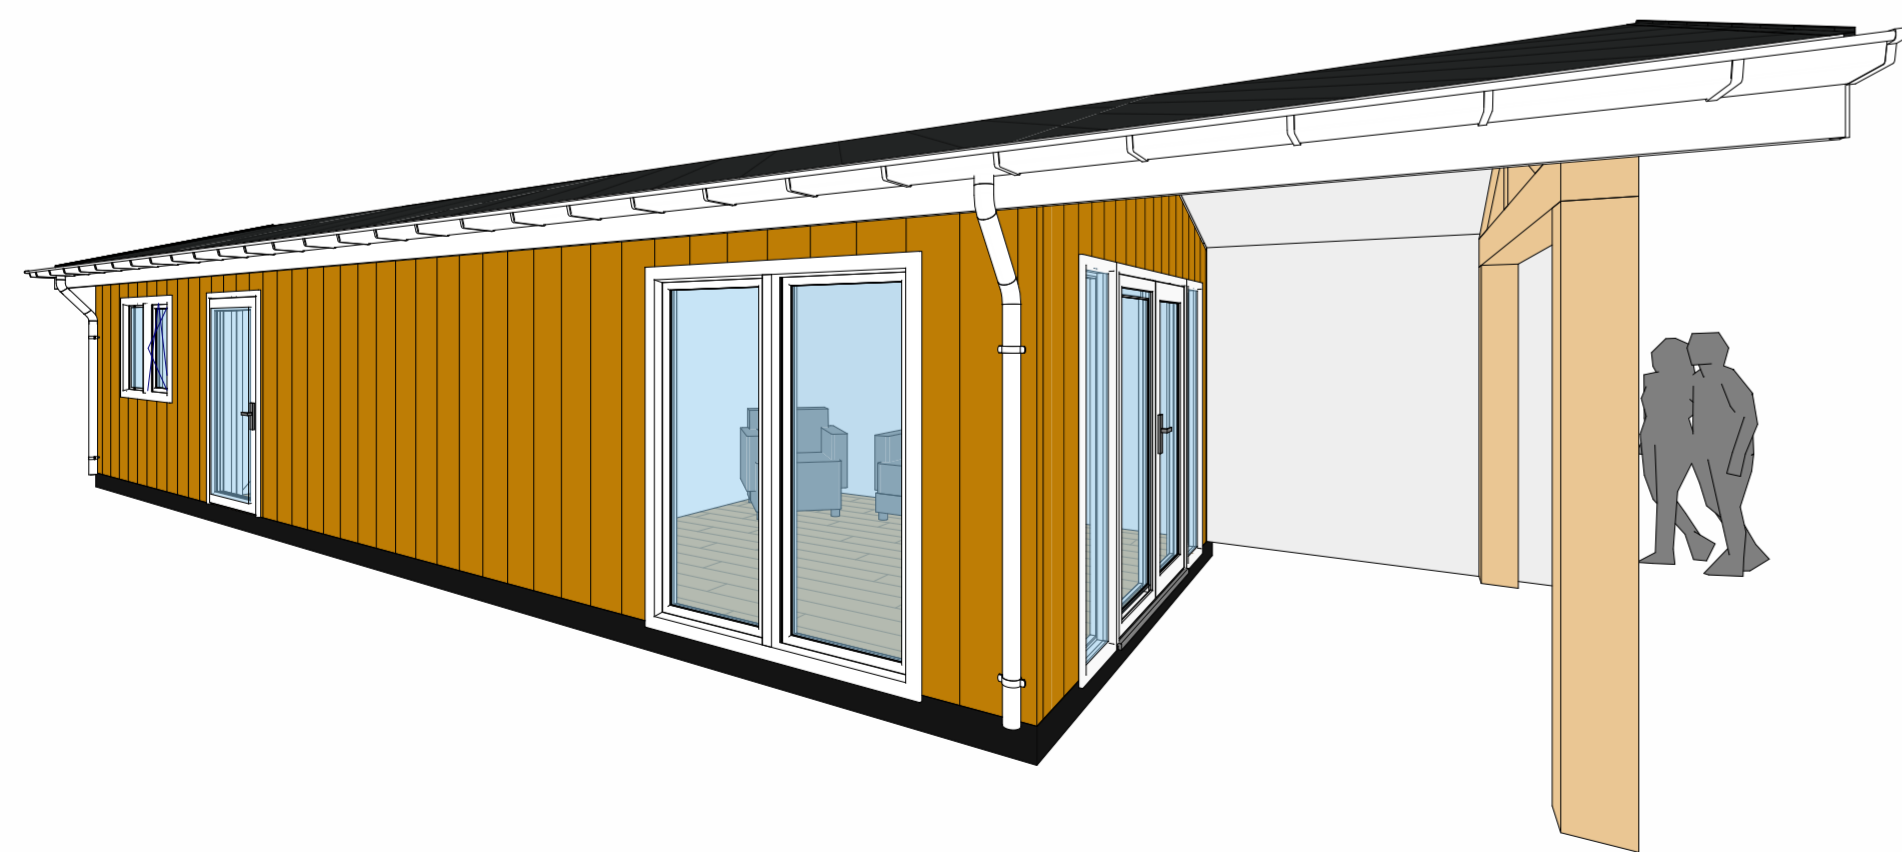

Kleur en materiaal:

Gevelbekleding #1	RK148	Turner Oak	Boeideel	Wit	Kunststof
Gevelbekleding #2	-	Felsplaten	Dakgoot	-	Aluminium siergoot
Type vloer	-	Vinyl	Hemelwaterafvoer	Wit	PVC
Kozijnen	Vlak	Wit	Ventilatie Z-profiel	Zwart	Kunststof
Beglazing	Heider	HR ++ dubbel	-	-	-
Dakbedekking	Antraciet	Felsplaat	-	-	-

Revisies:




Begonia 02

GEVELAANZICHTEN

Project nummer	0000
Project adres	00-00-00
Datum	Author
Adviseur	Checker
Schaal:	As indicated

B-01




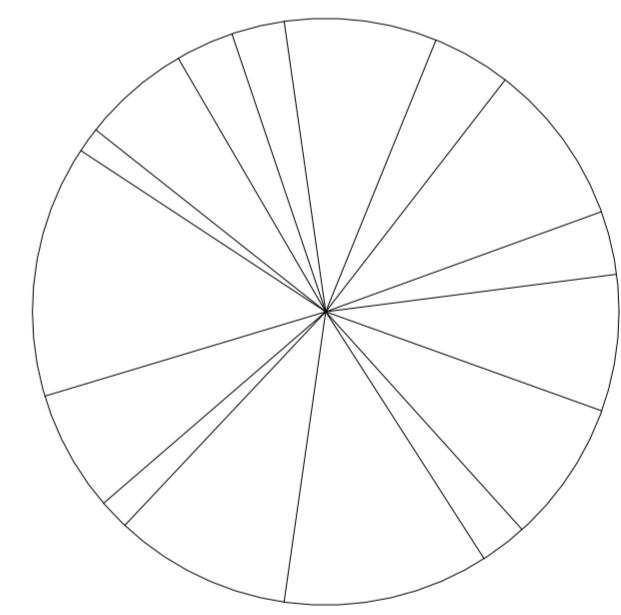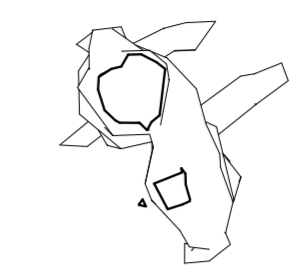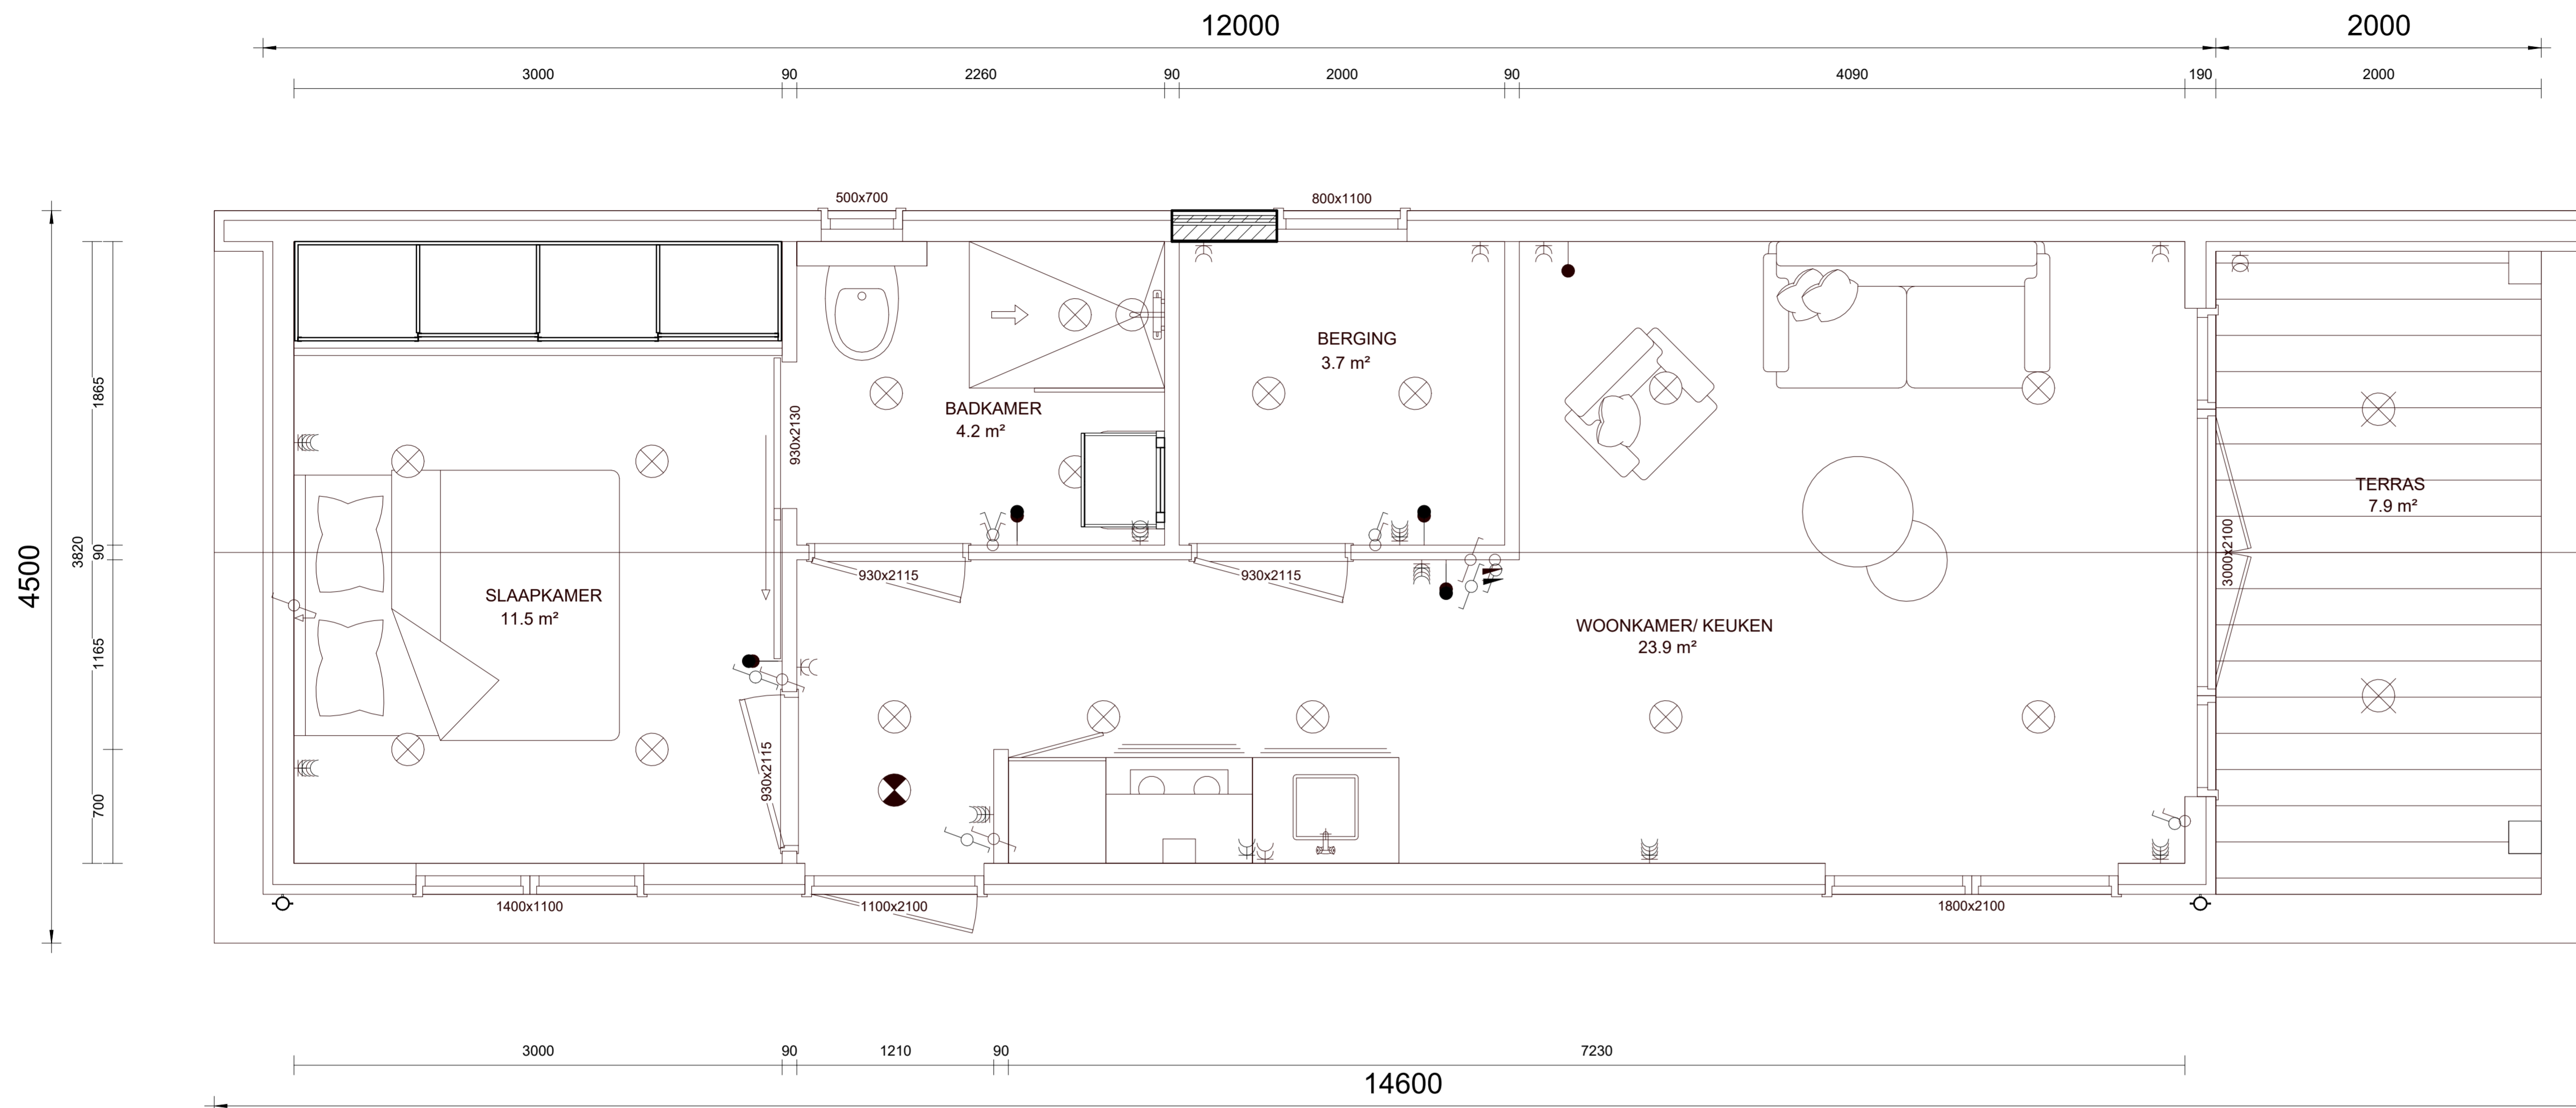


INHOUD
Volume
114 m³
VLOEROPPERVLAK (BRUTO)
TOTAAL
49 m²
OPPERVLAKTE (NETTO)
TOTAAL
43 m²

Revisies:

Begonia 02	
PLATTEGROND	
Project nummer	0000
Project adres	00-00-00
Datum	Author
Adviseur	Checker
Schaal:	As indicated
B-02	

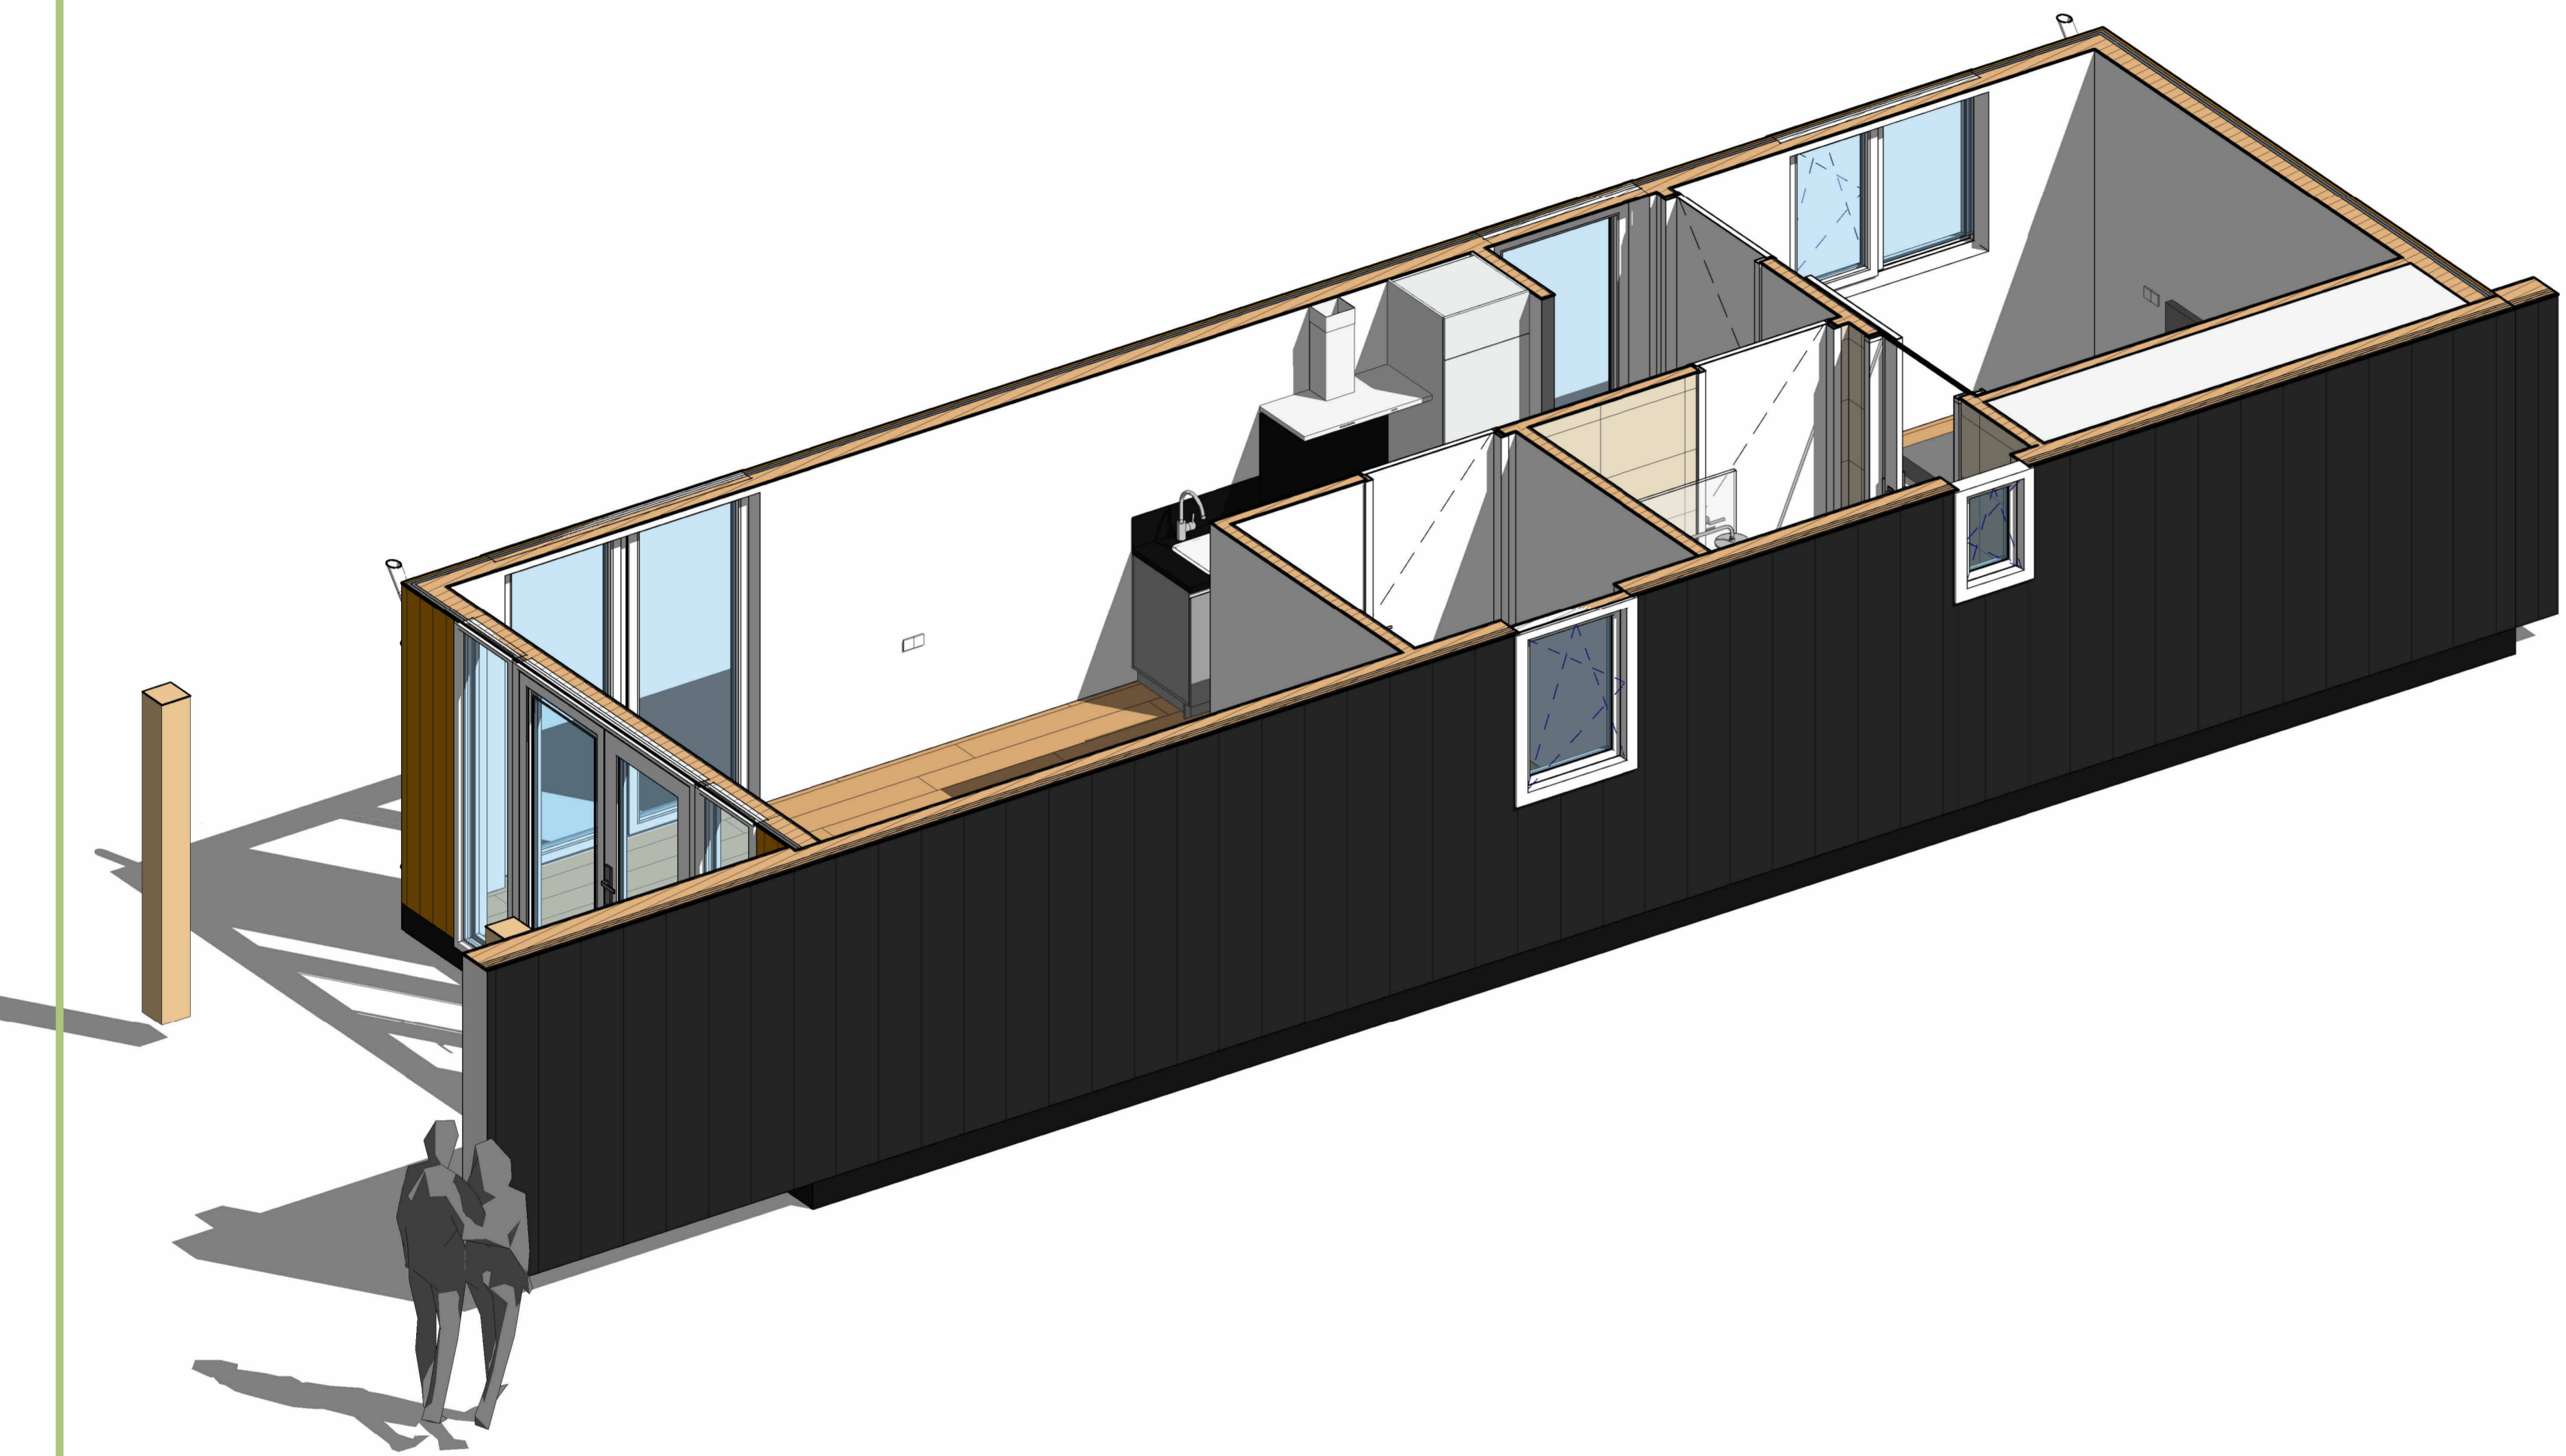

3D-IMPRESSIE

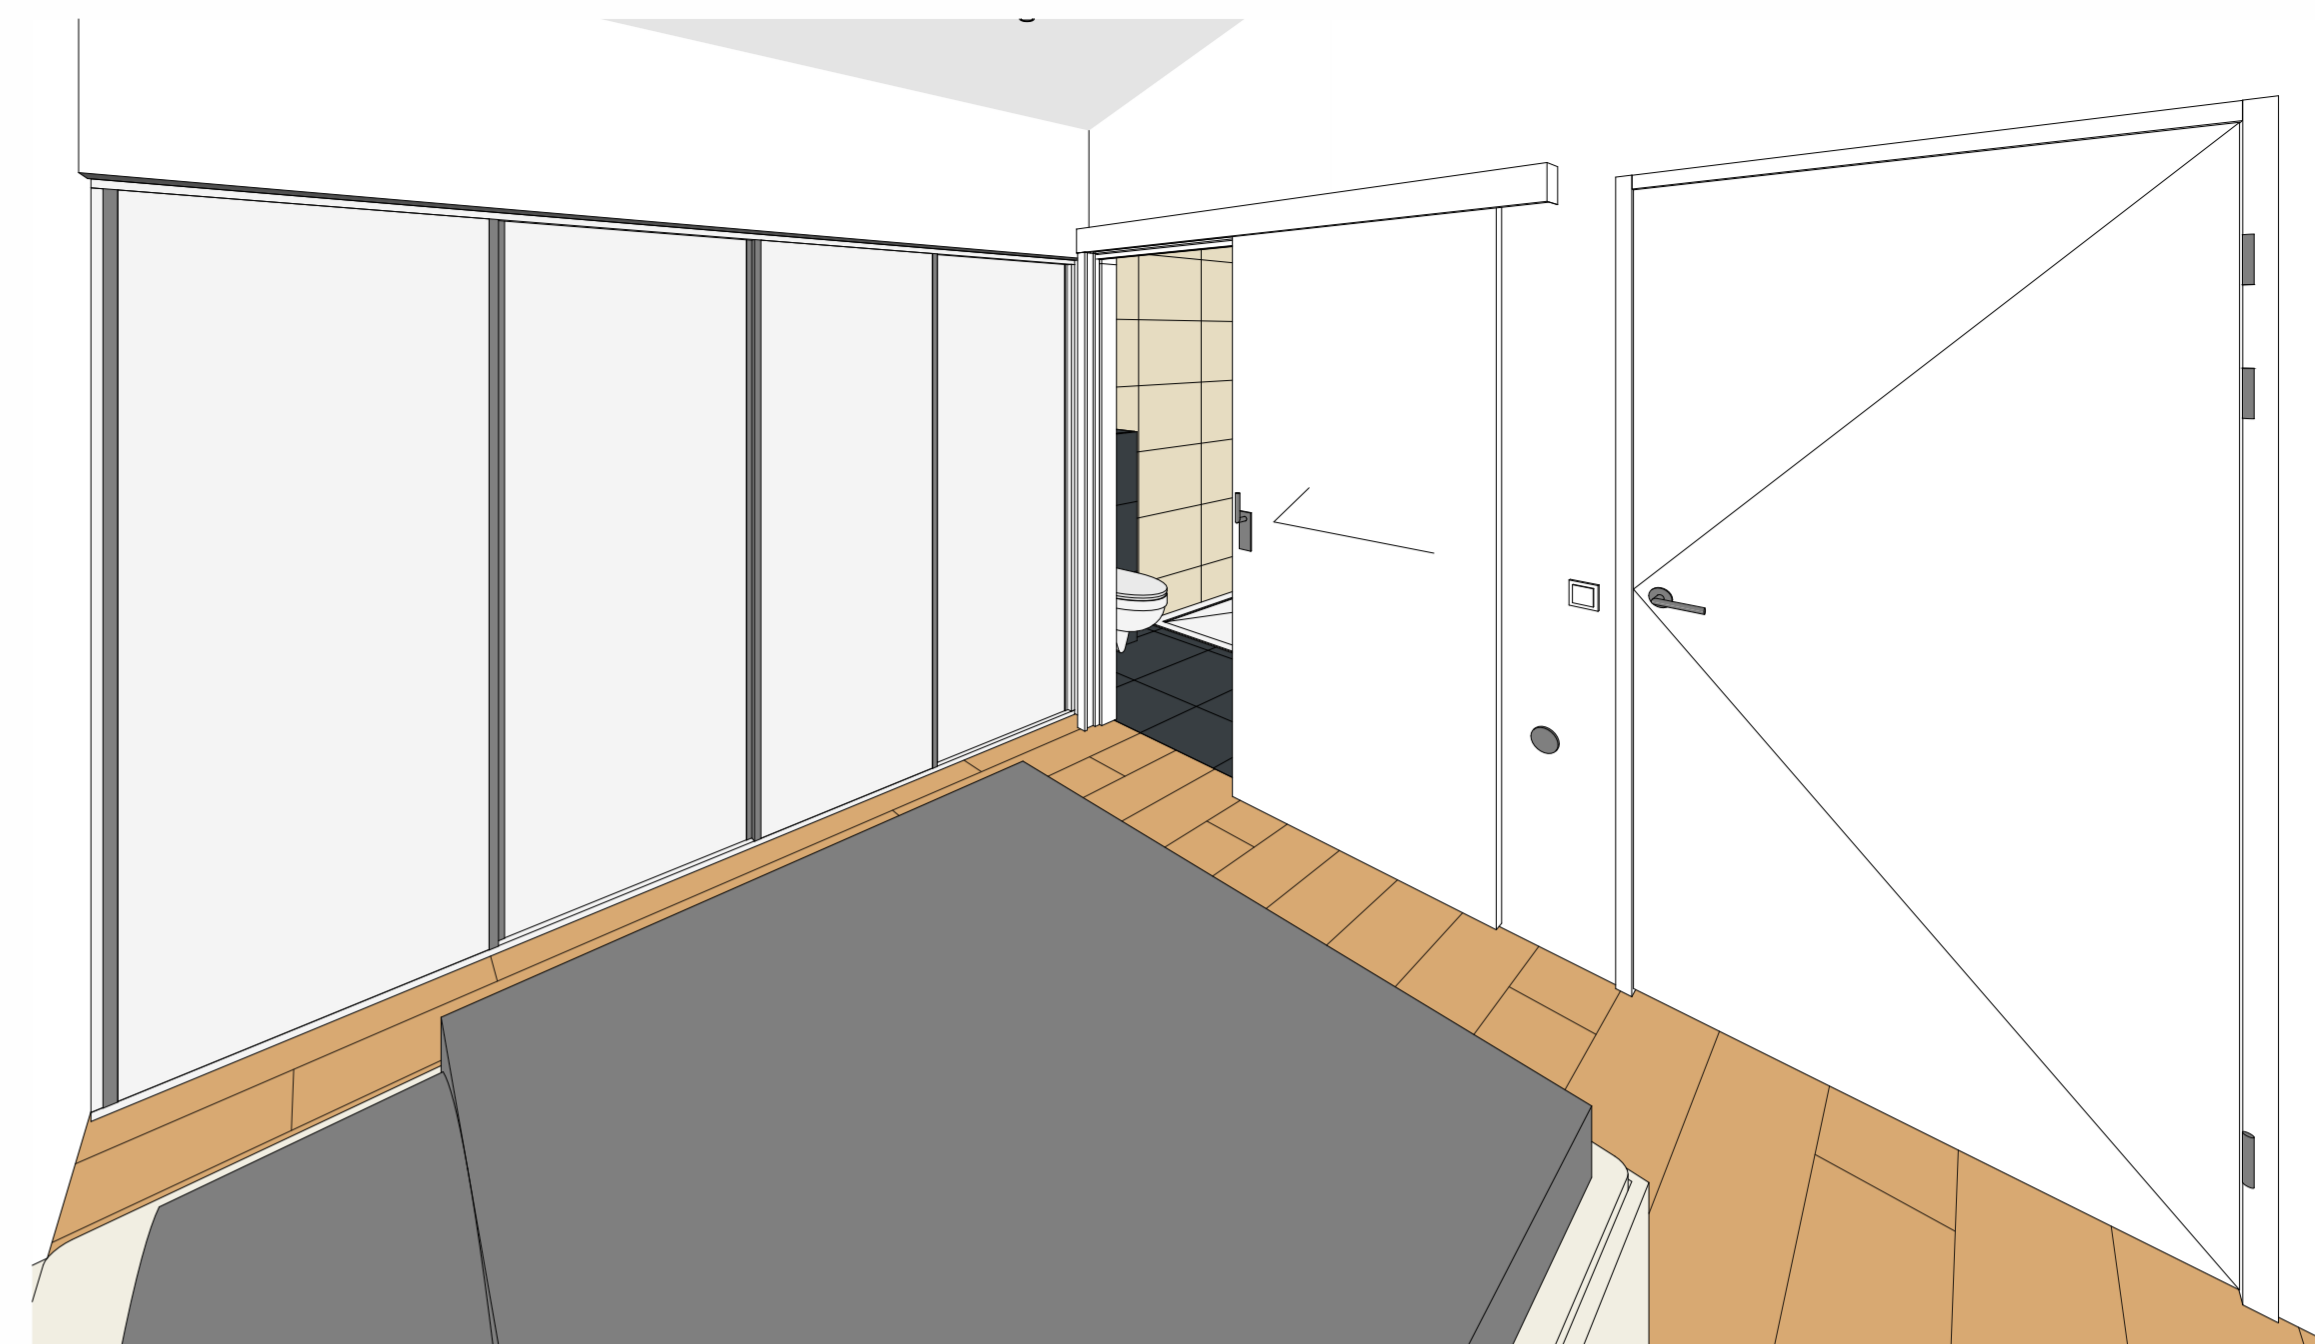

PERSPECTIEF - 1



PERSPECTIEF - 2

Revisies:

Begonia 02	
3D-IMPRESSIE	
Project nummer	0000
Project adres	00-00-00
Datum	BS
Adviseur	48m ²
Schaal:	1 : 100
B-03	