




Vorgevel

Rechter zijgevel

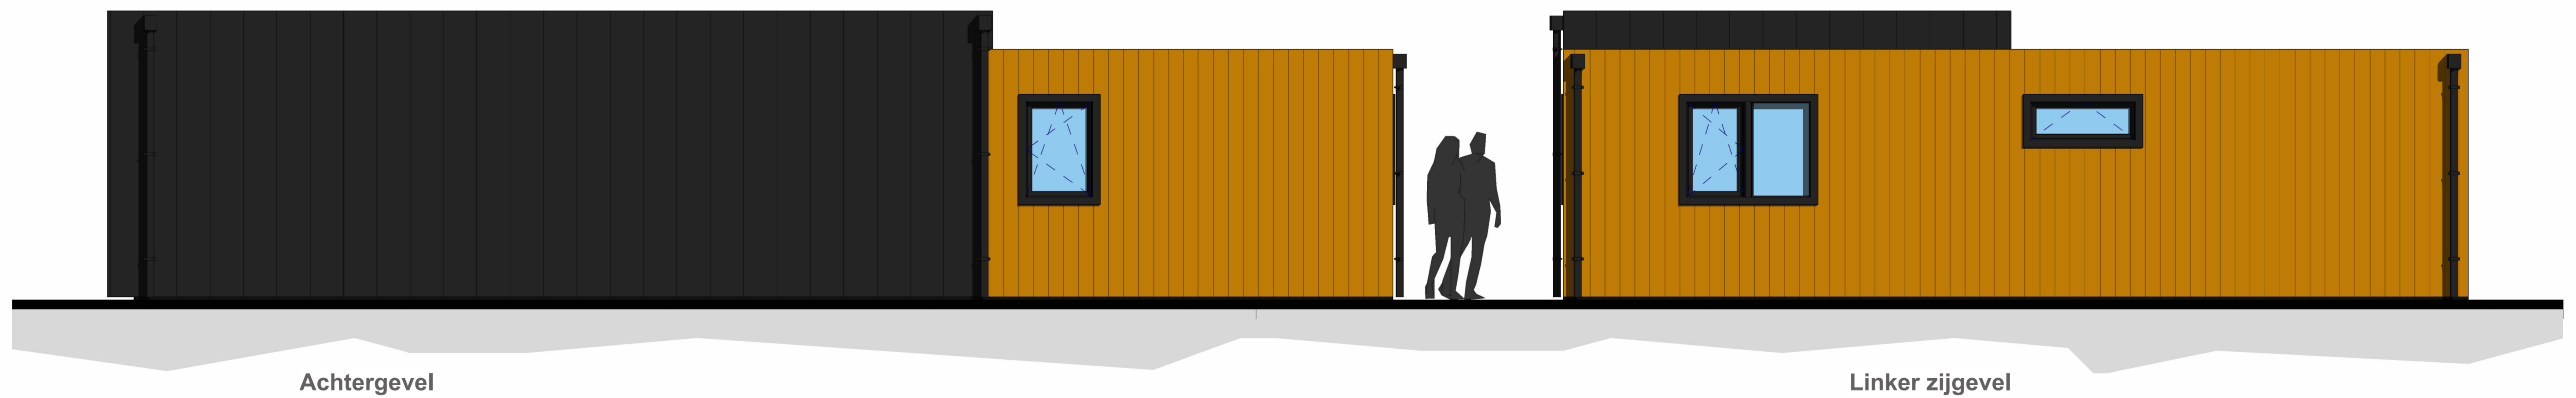

Achtergevel

Linker zijgevel



Kleur en materiaal:

Gevelbekleding #1	RK148	Turner Oak	Boeideel	Antraciet	Kunststof
Gevelbekleding #2	-	Felsplaten	Dakgoot	-	Inpandig
Type vloer	-	Laminaat	Hemelwaterafvoer	Antraciet	PVC
Kozijnen	Vlak	Antraciet	Ventilatie Z-profiel	Zwart	Kunststof
Beglazing	Heider	HR ++ dubbel	-	-	-
Dakbedekking	-	EPDM	-	-	-

Revisies:


Alexia 03

GEVELAANZICHTEN

Project nummer	0000
Project adres	00-00-00
Datum	Author
Adviseur	Checker
Schaal:	As indicated

B-01



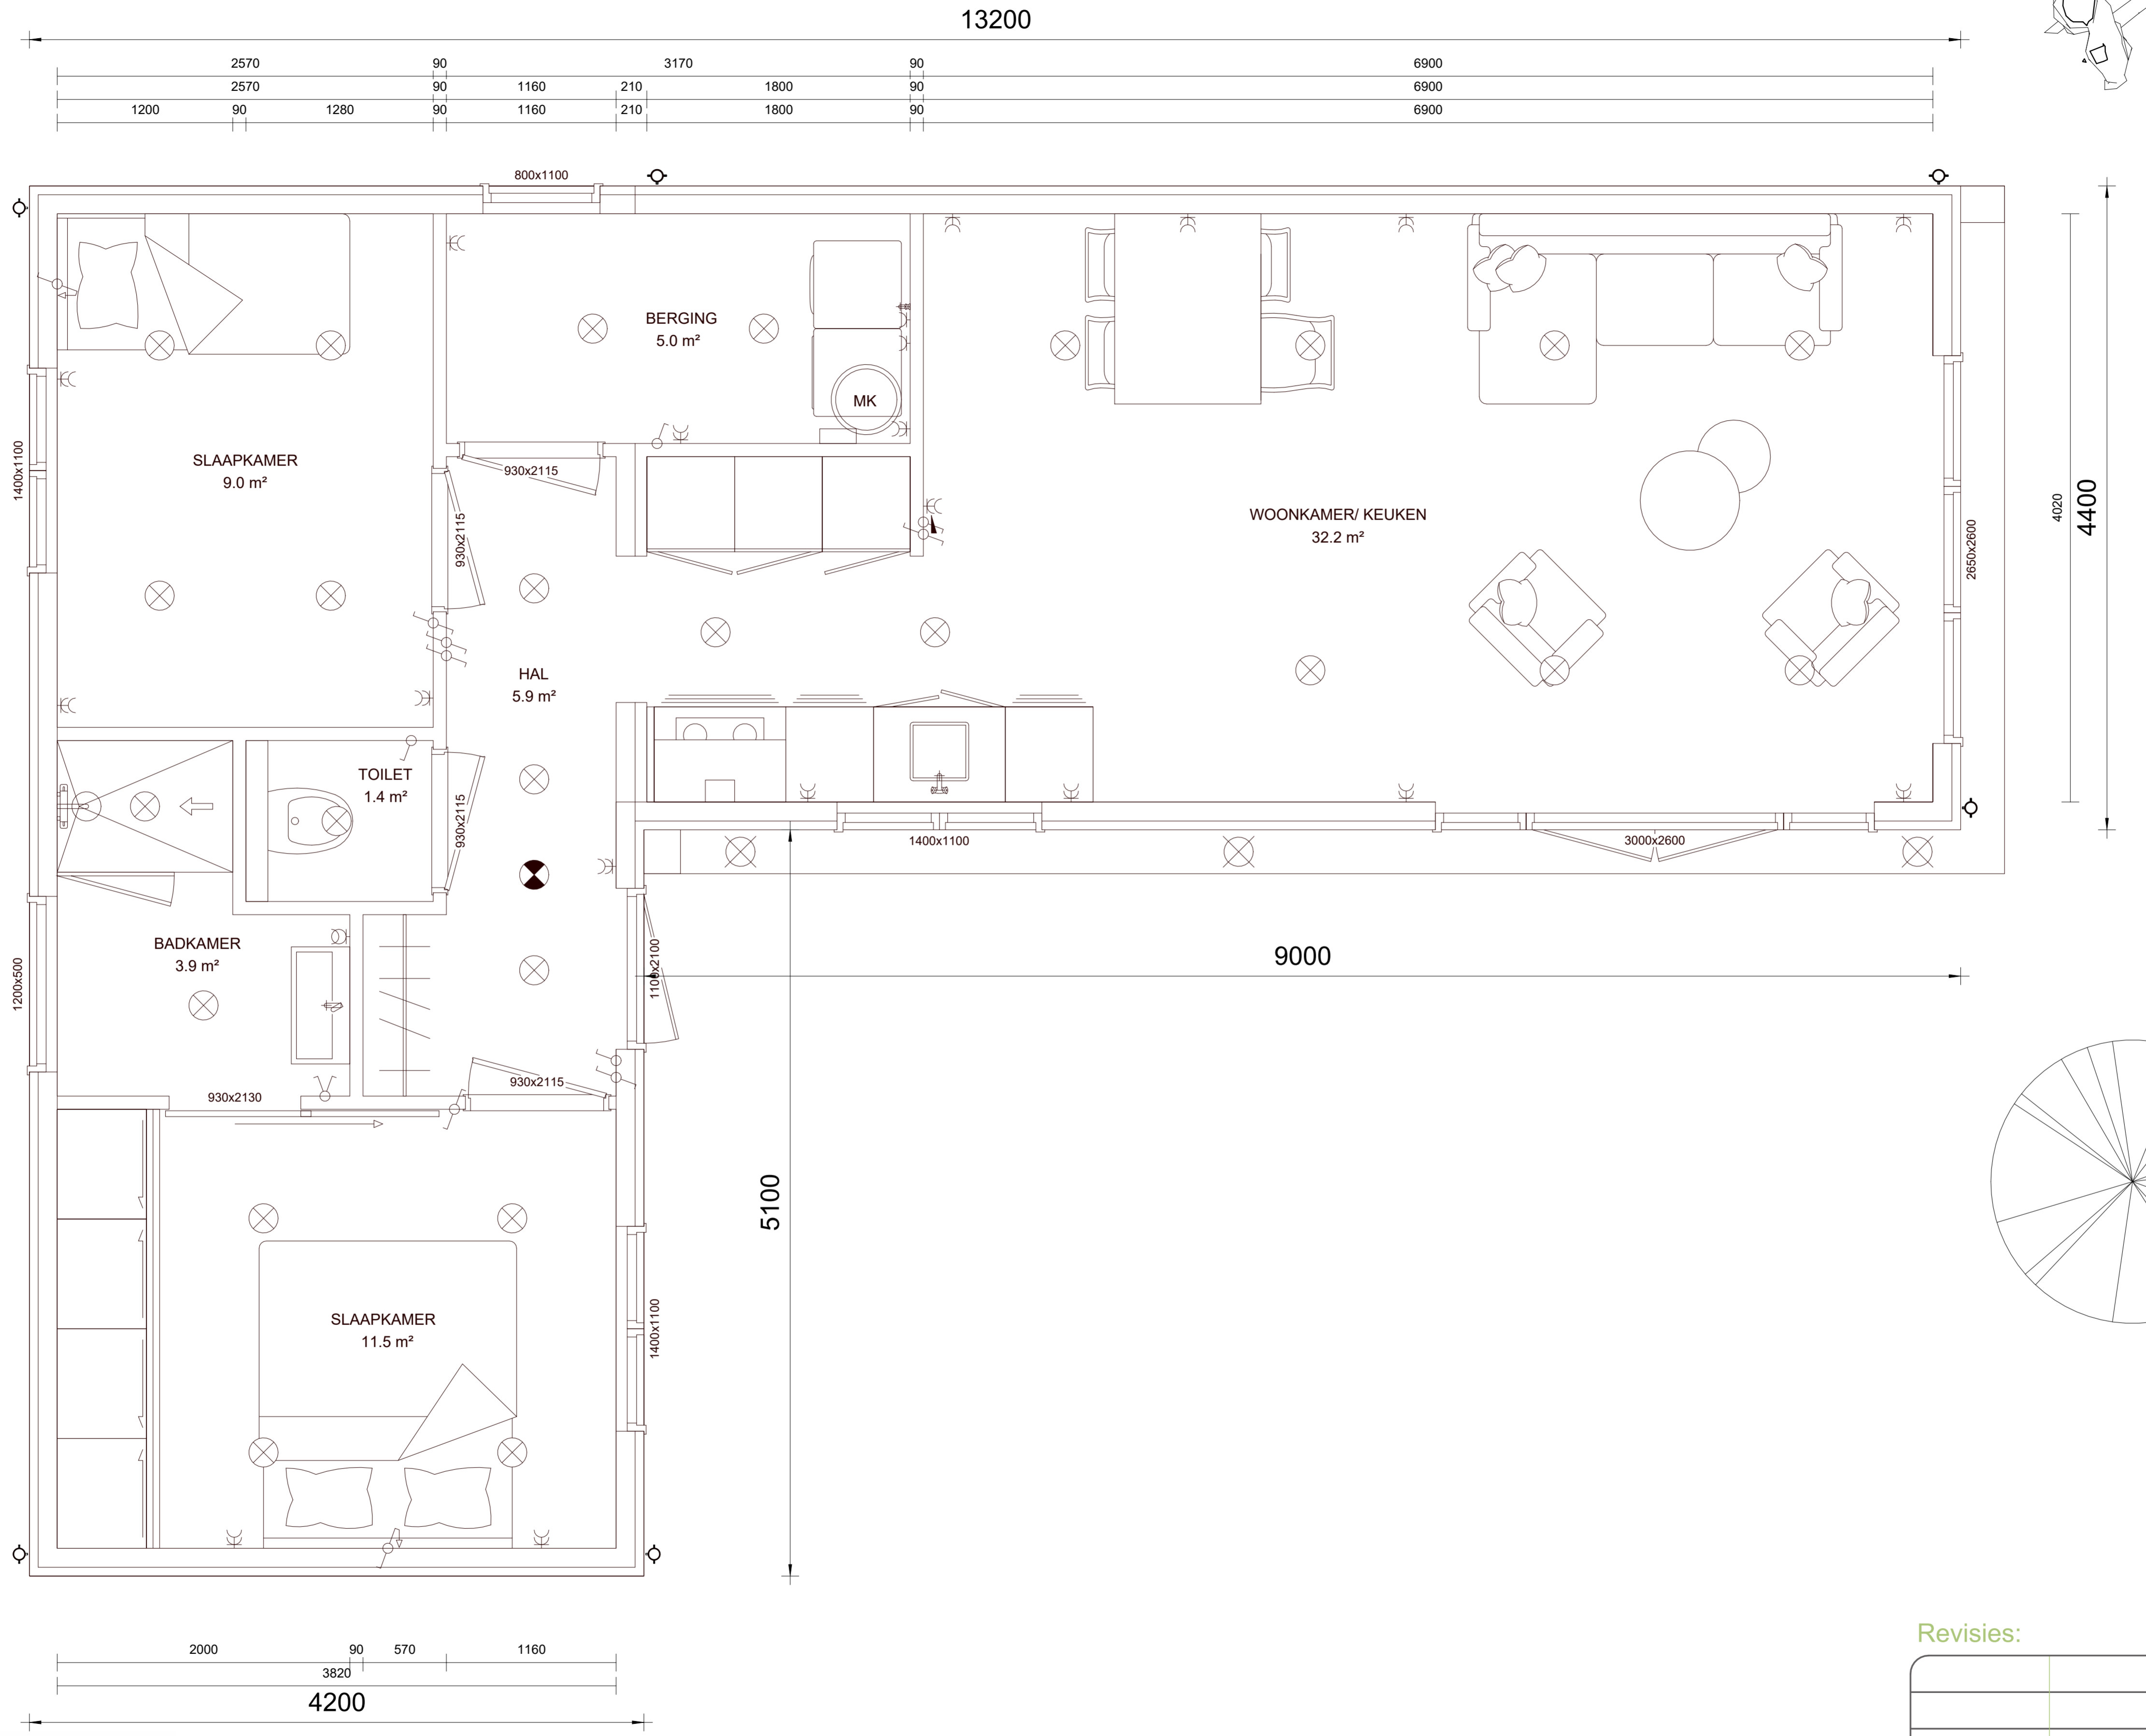

9500

13200

4020
4400

9000


5100

4200


Revisies:

INHOUD
Volume
175 m³
VLOEROPPERVLAK (BRUTO)
TOTAAL
78 m²
OPPERVLAKTE (NETTO)
TOTAAL
69 m²

Alexia 03	
PLATTEGROND	
Project nummer	0000
Project adres	00-00-00
Datum	Author
Adviseur	Checker
Schaal:	As indicated
B-02	

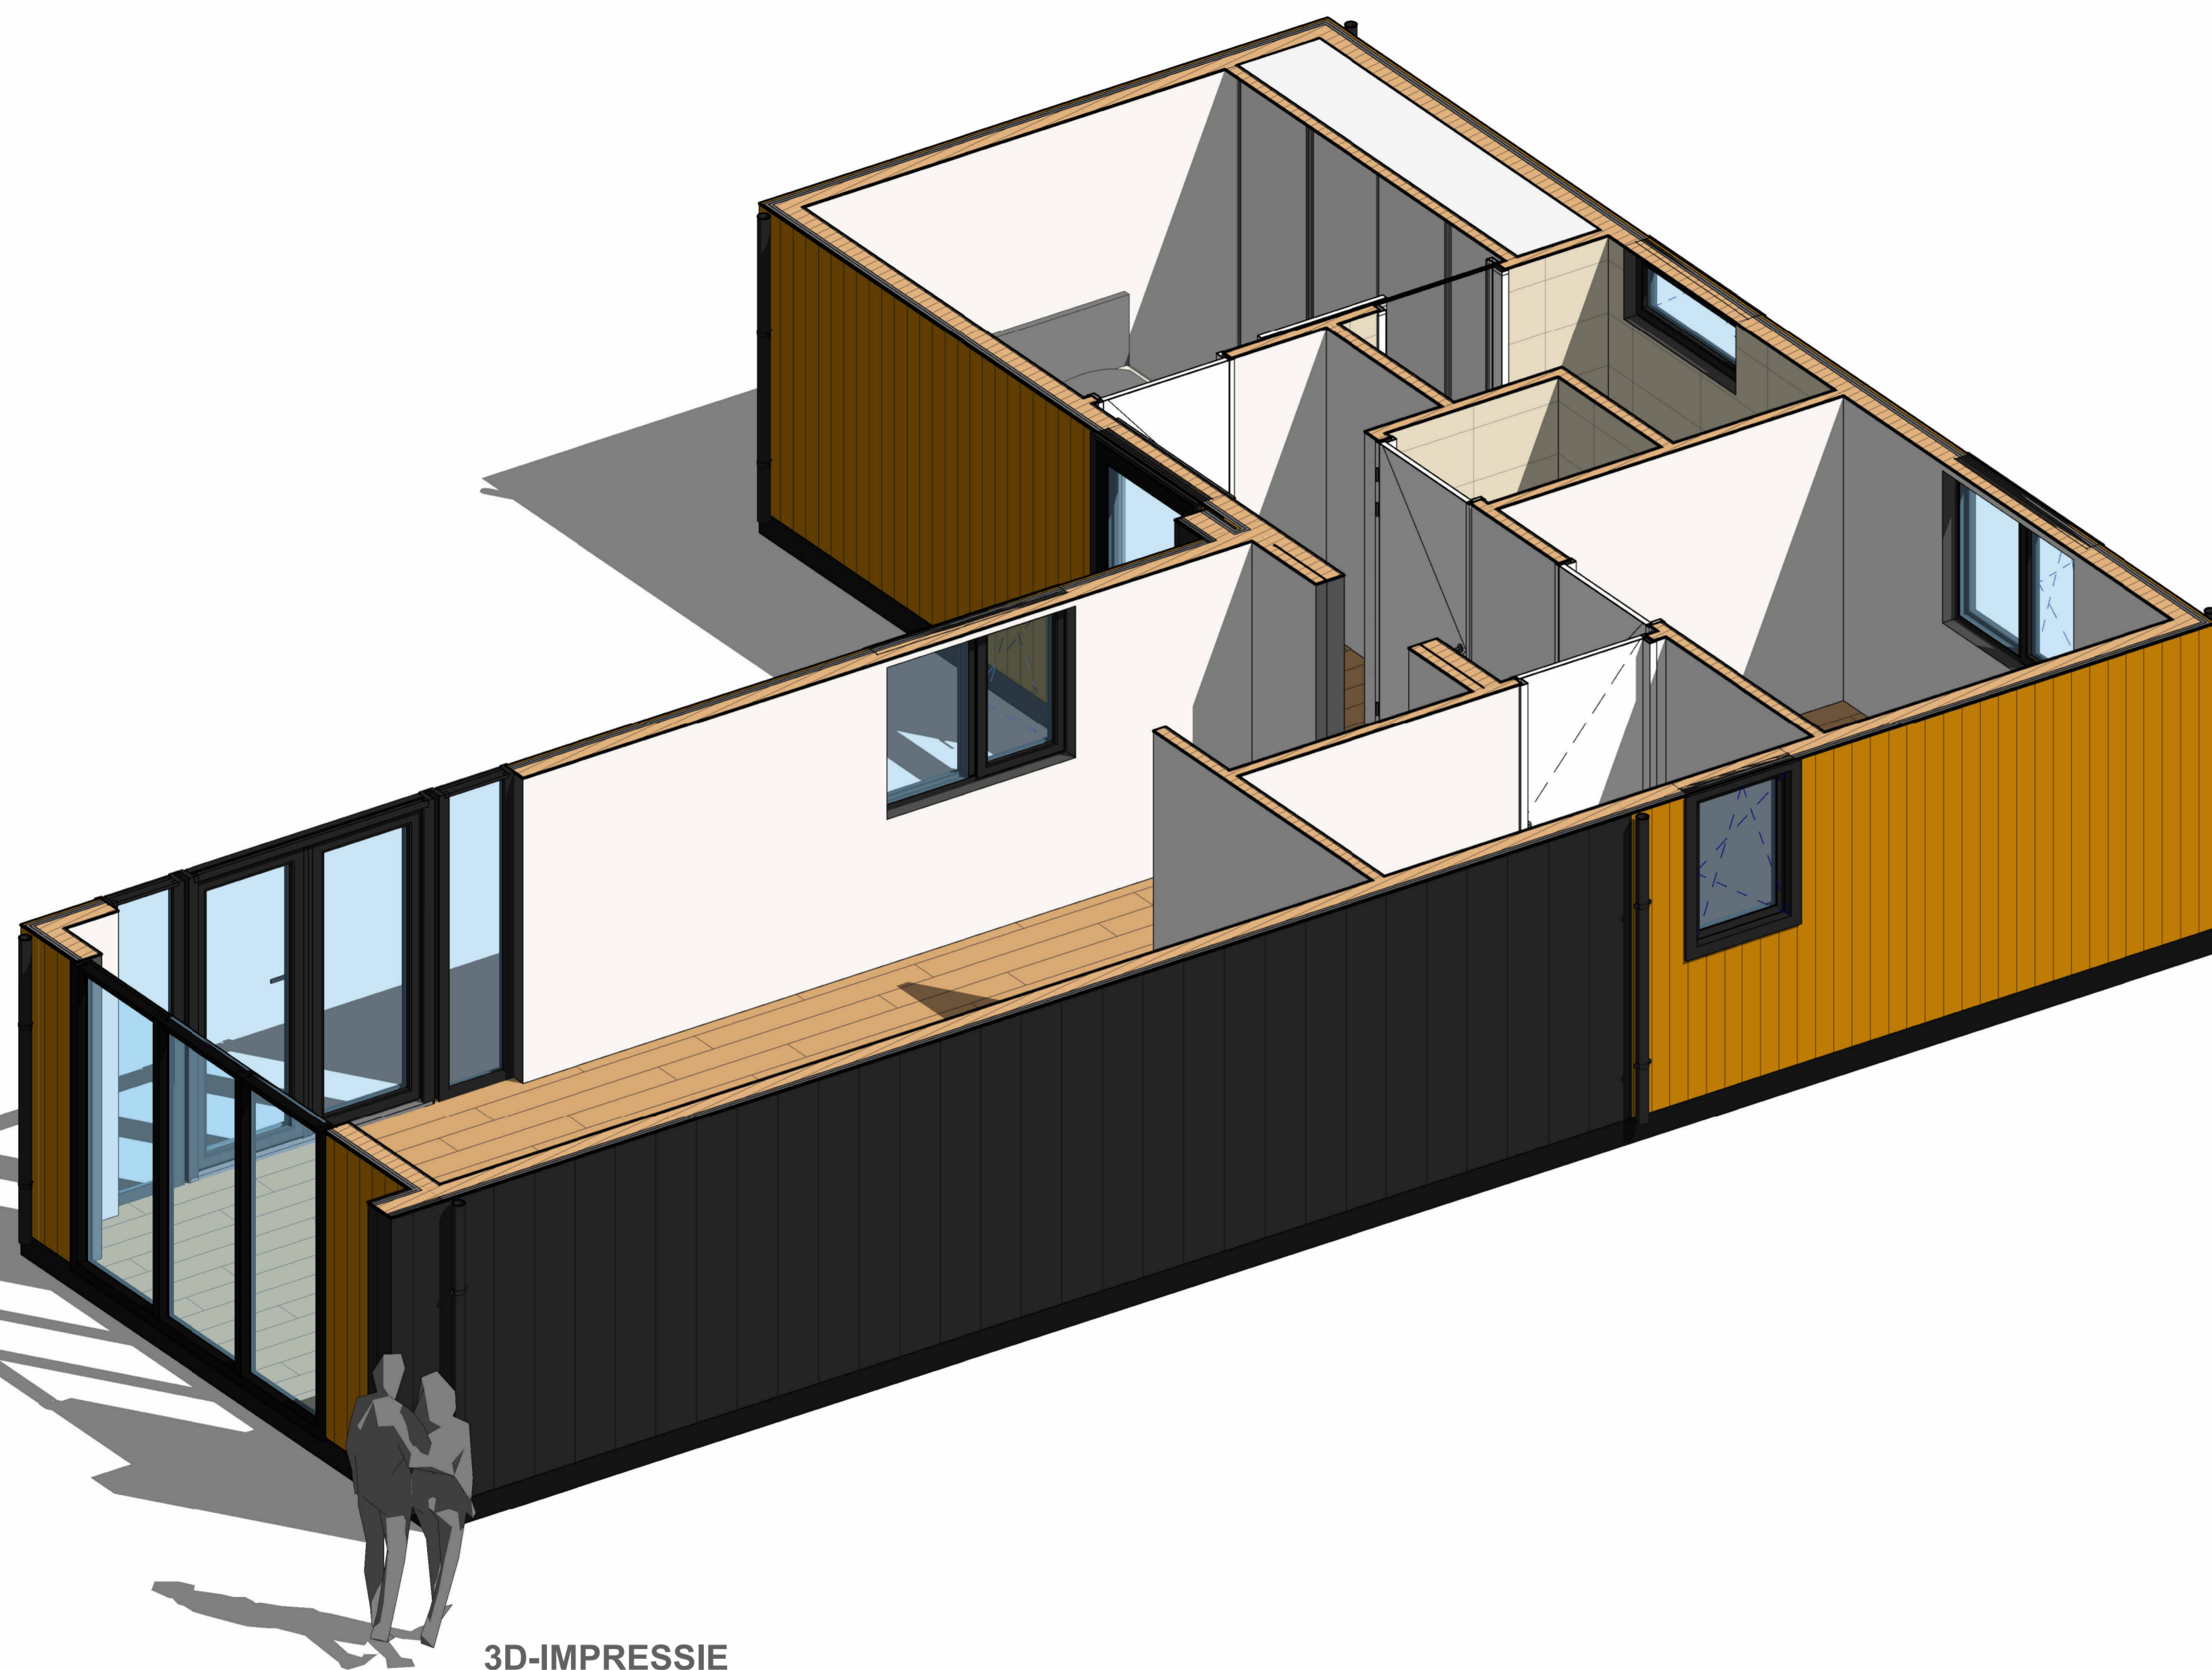

3D-IMPRESSIE

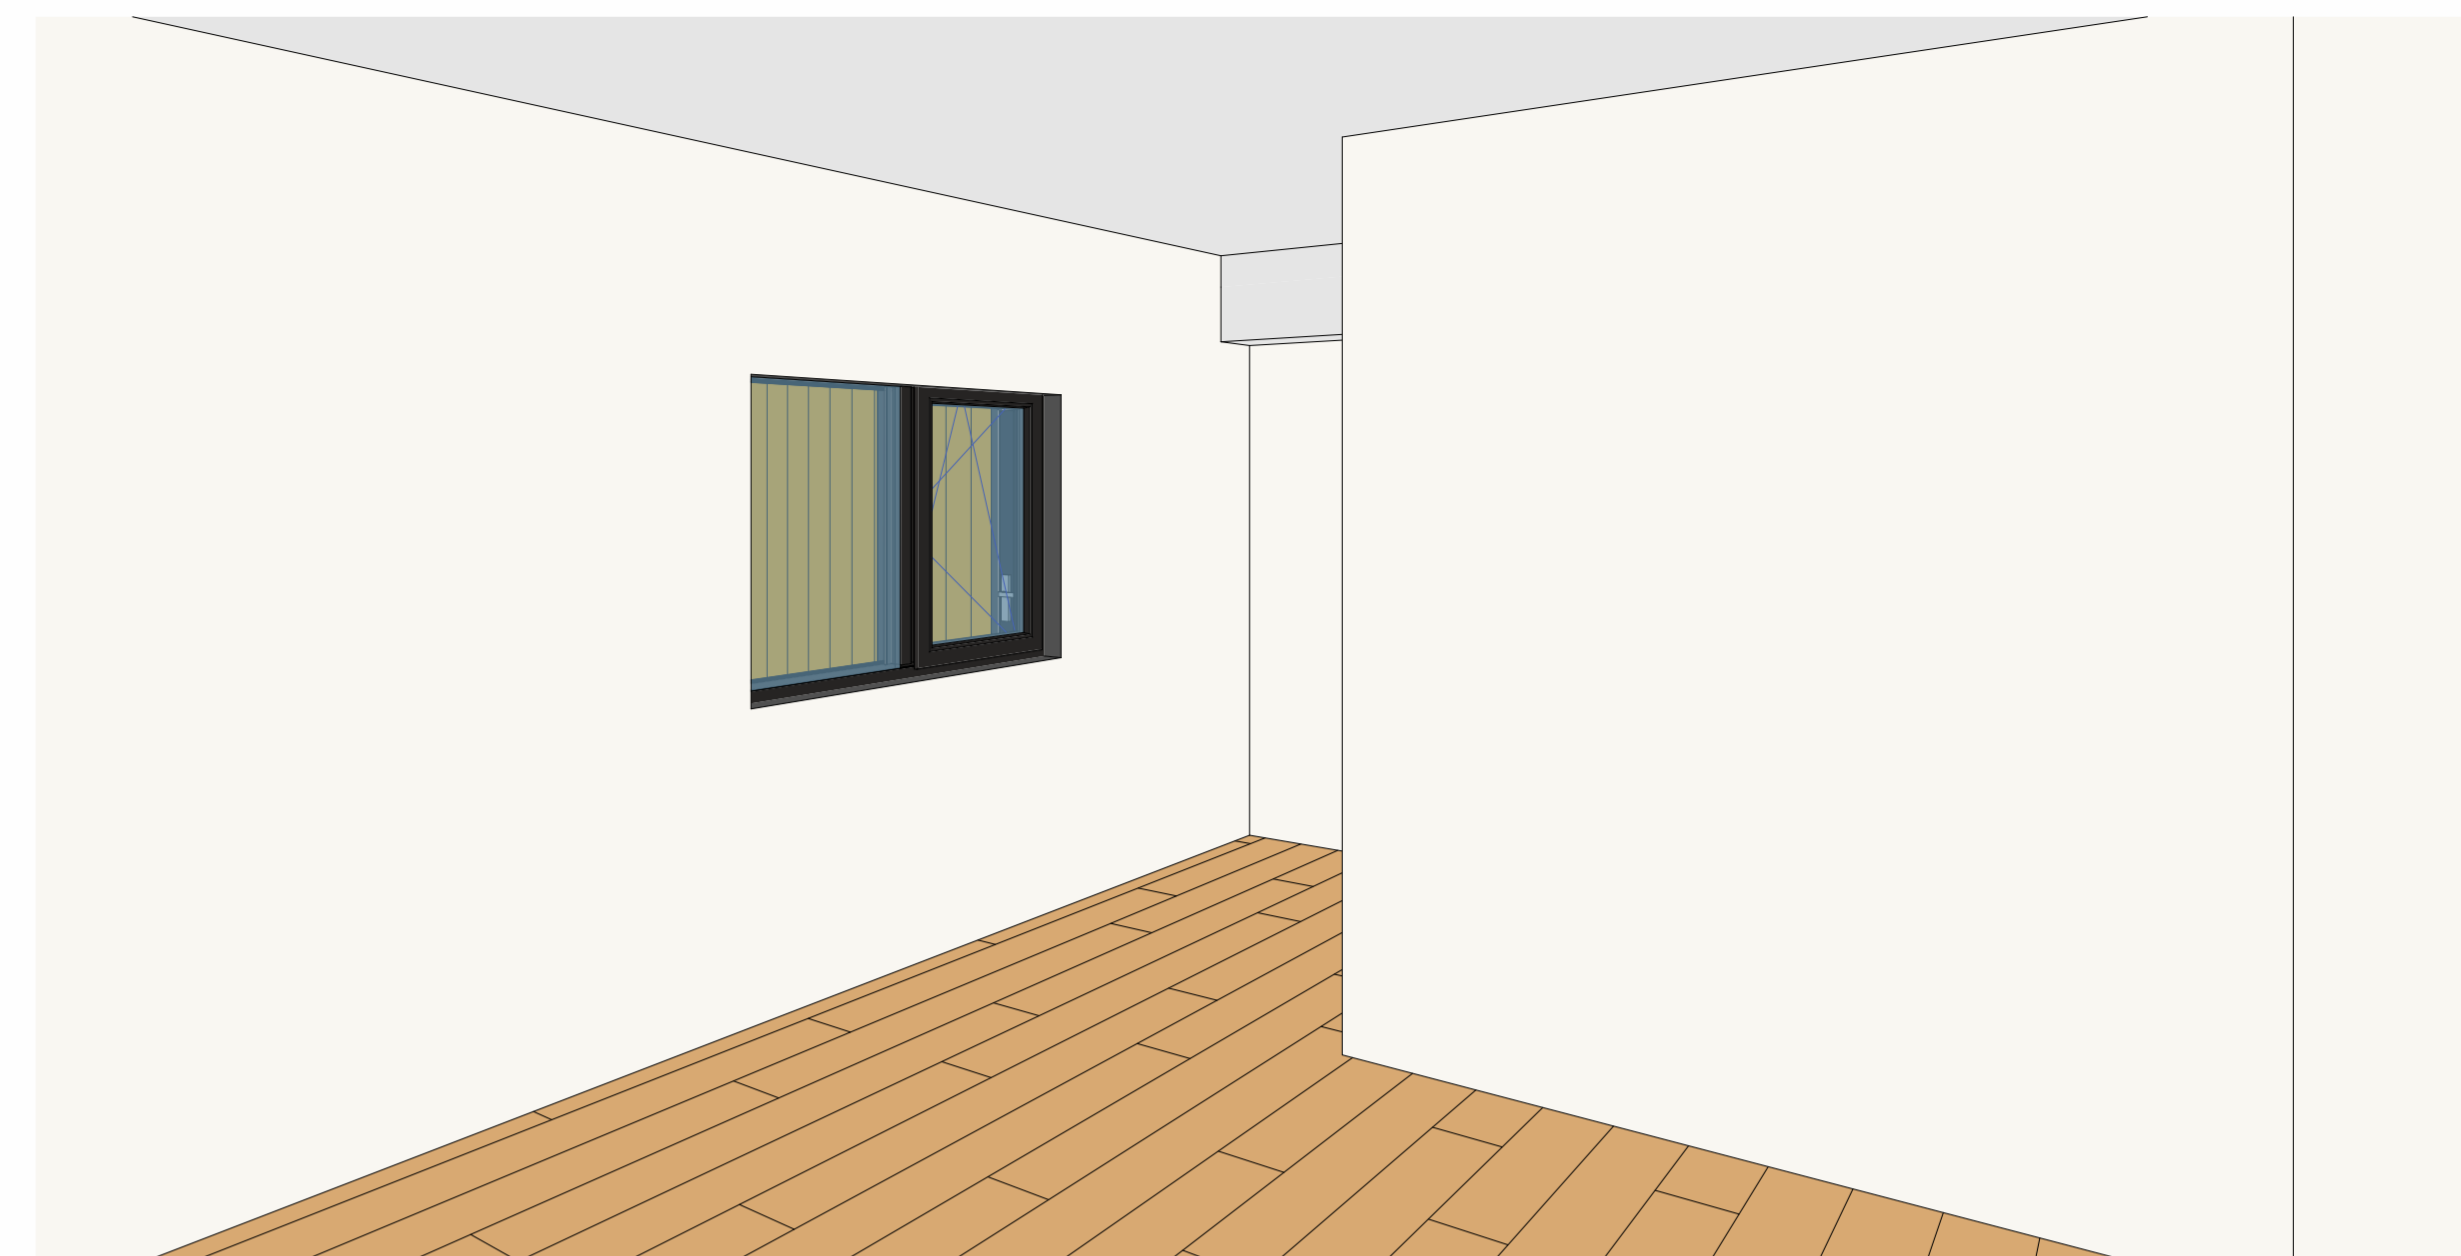

PERSPECTIEF - 1



PERSPECTIEF - 2



Revisies:

Alexia 03	
3D-IMPRESSIE	
Project nummer	0000
Project adres	00-00-00
Datum	BS
Adviseur	48m ²
Schaal:	1 : 100
B-03	