



Voorgevel

Rechter zijgevel

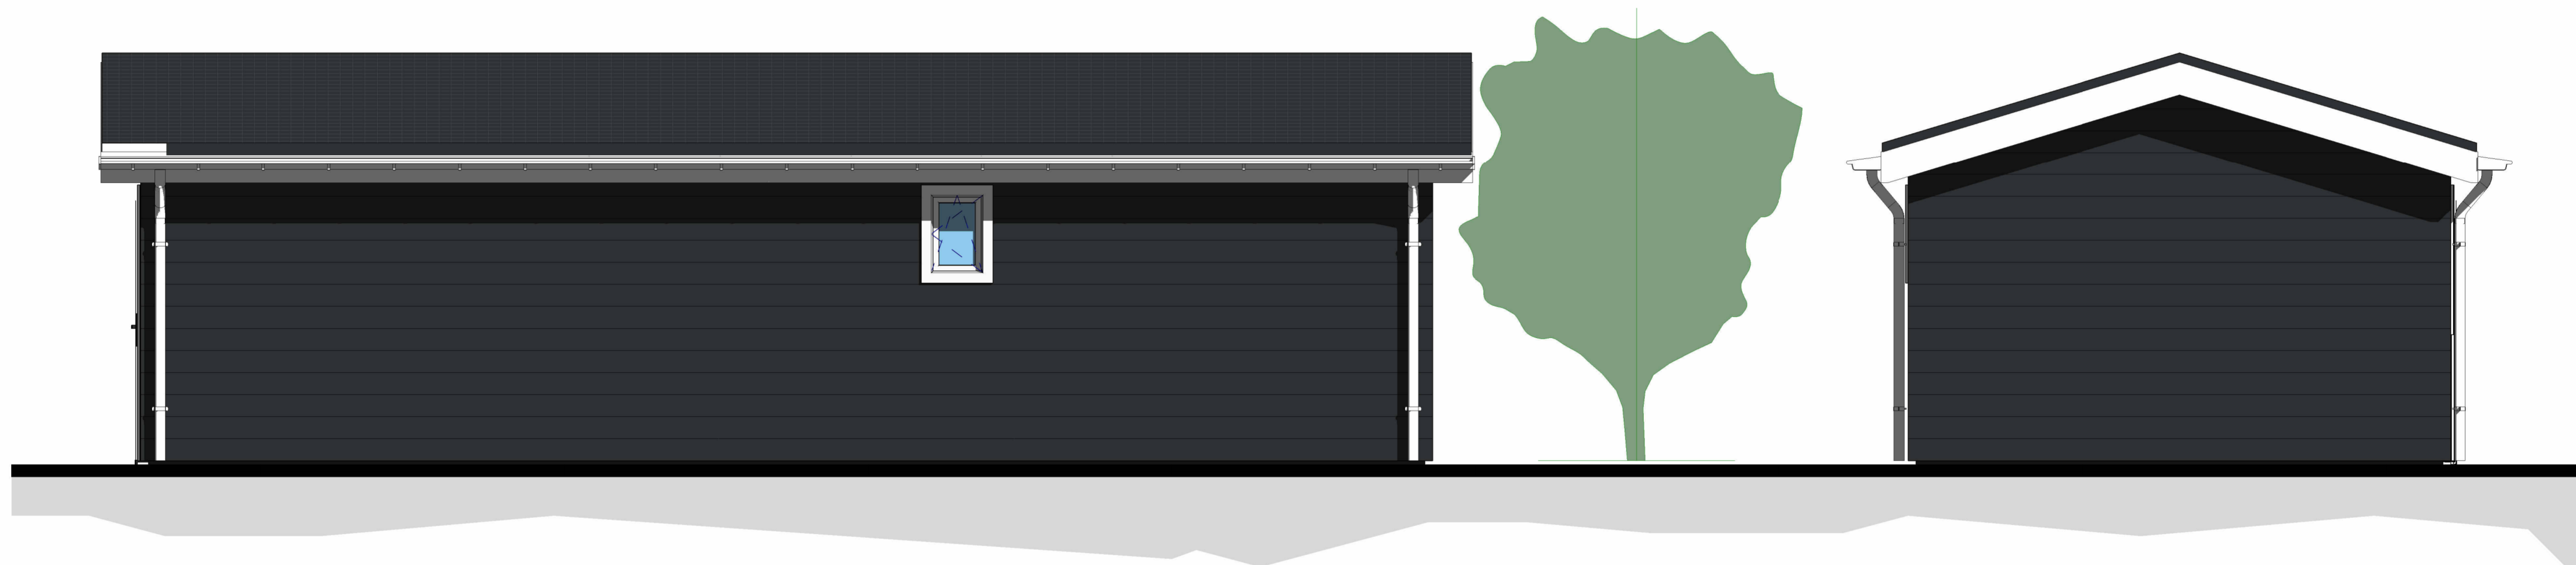

Achtergevel

Linker zijgevel

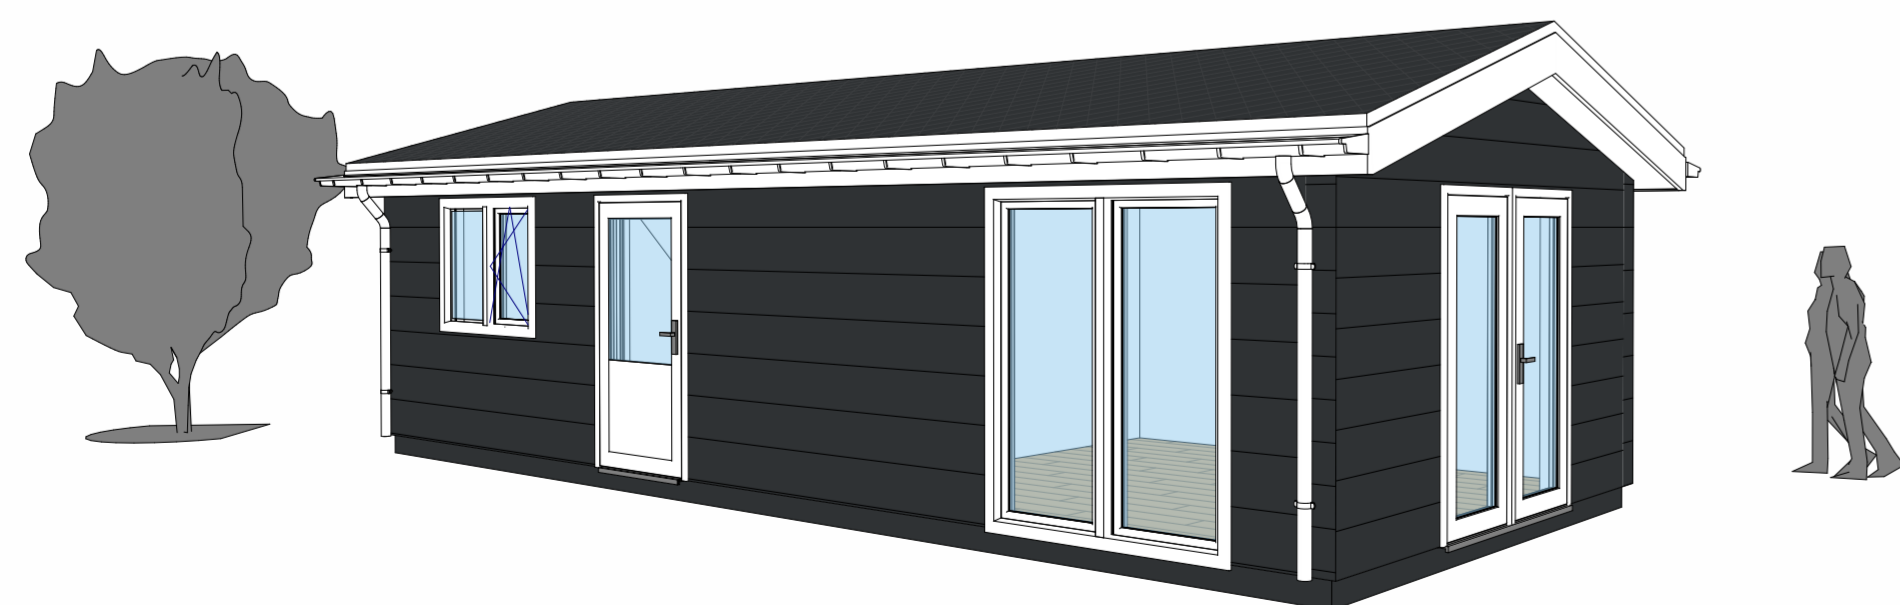

Kleur en materiaal:

Gevelbekleding #1	DS332	Antraciet	Boeideel	Wit	Kunststof
Gevelbekleding #2	-	-	Dakgoot	-	Aluminium siergoot
Type vloer	-	Vinyl	Hemelwaterafvoer	Wit	PVC
Kozijnen	Vlak	Wit	Ventilatie Z-profiel	Zwart	Kunststof
Beglazing	Heider	HR ++ dubbel	-	-	-
Dakbedekking	Zwart	Stalen dakpanplaat	-	-	-

Revisies:




Anemoon 01

GEVELAANZICHTEN


Project nummer	Project Number
Project adres	Issue Date
Datum	Author
Adviseur	Checker
Schaal:	As indicated


B-01



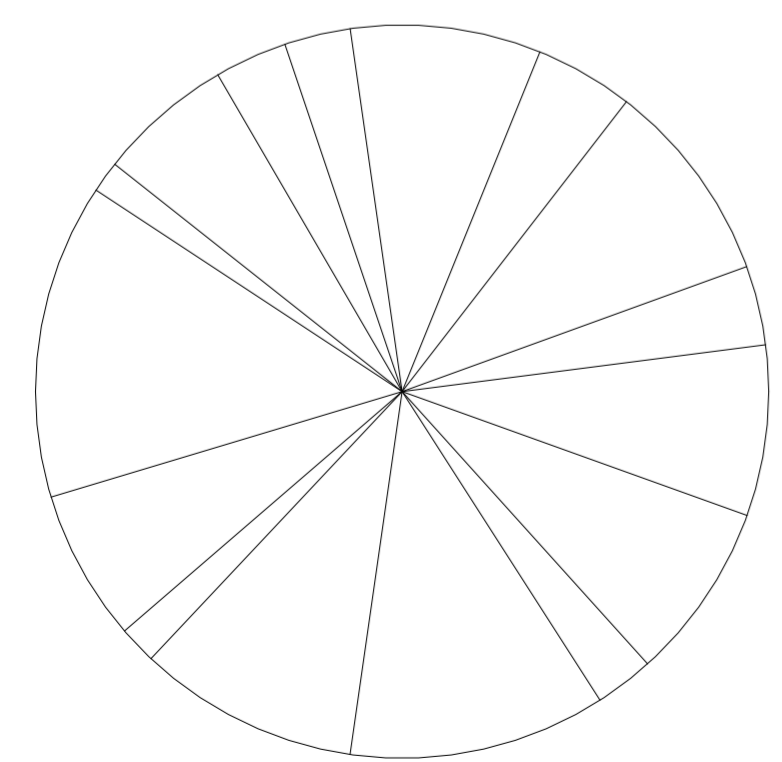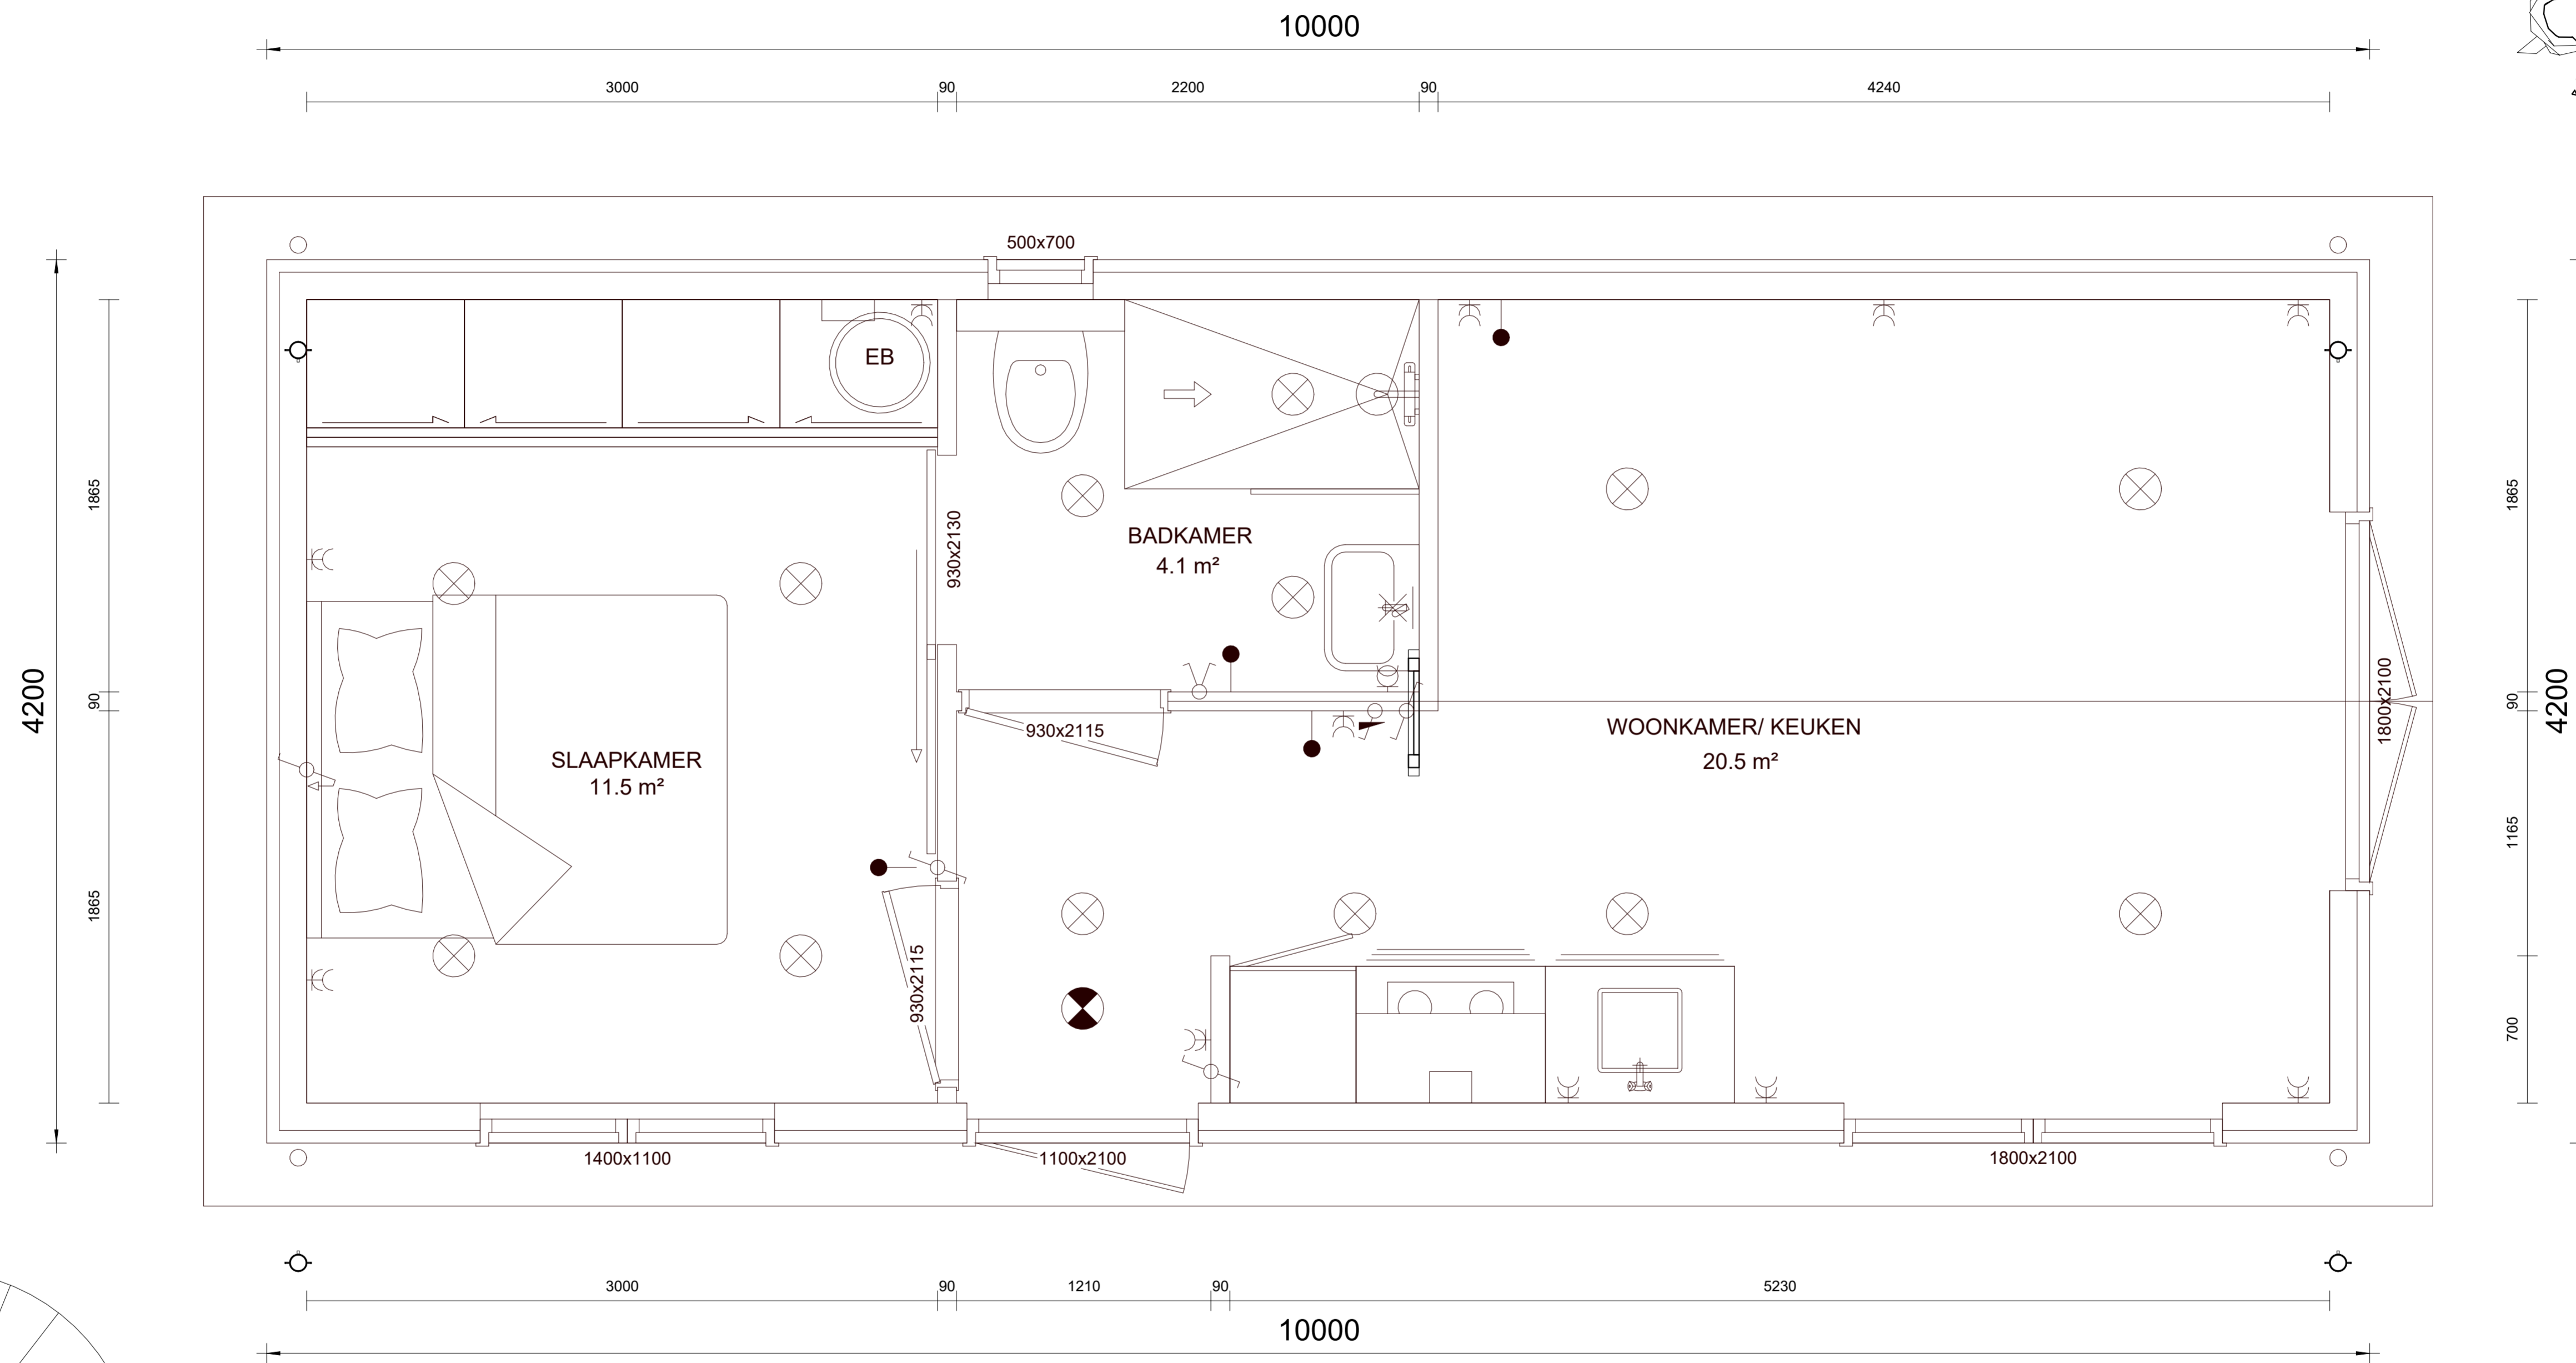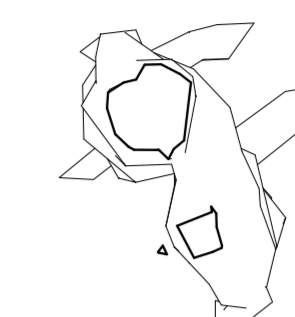

INHOUD
Volume
91 m³
VLOEROPPERVLAK (BRUTO)
TOTAAL
39 m²
OPPERVLAKTE (NETTO)
TOTAAL
36 m²

Anemoon 01	
PLATTEGROND	
Project nummer	Project Number
Project adres	Issue Date
Datum	Author
Adviseur	Checker
Schaal:	1 : 20
B-02	

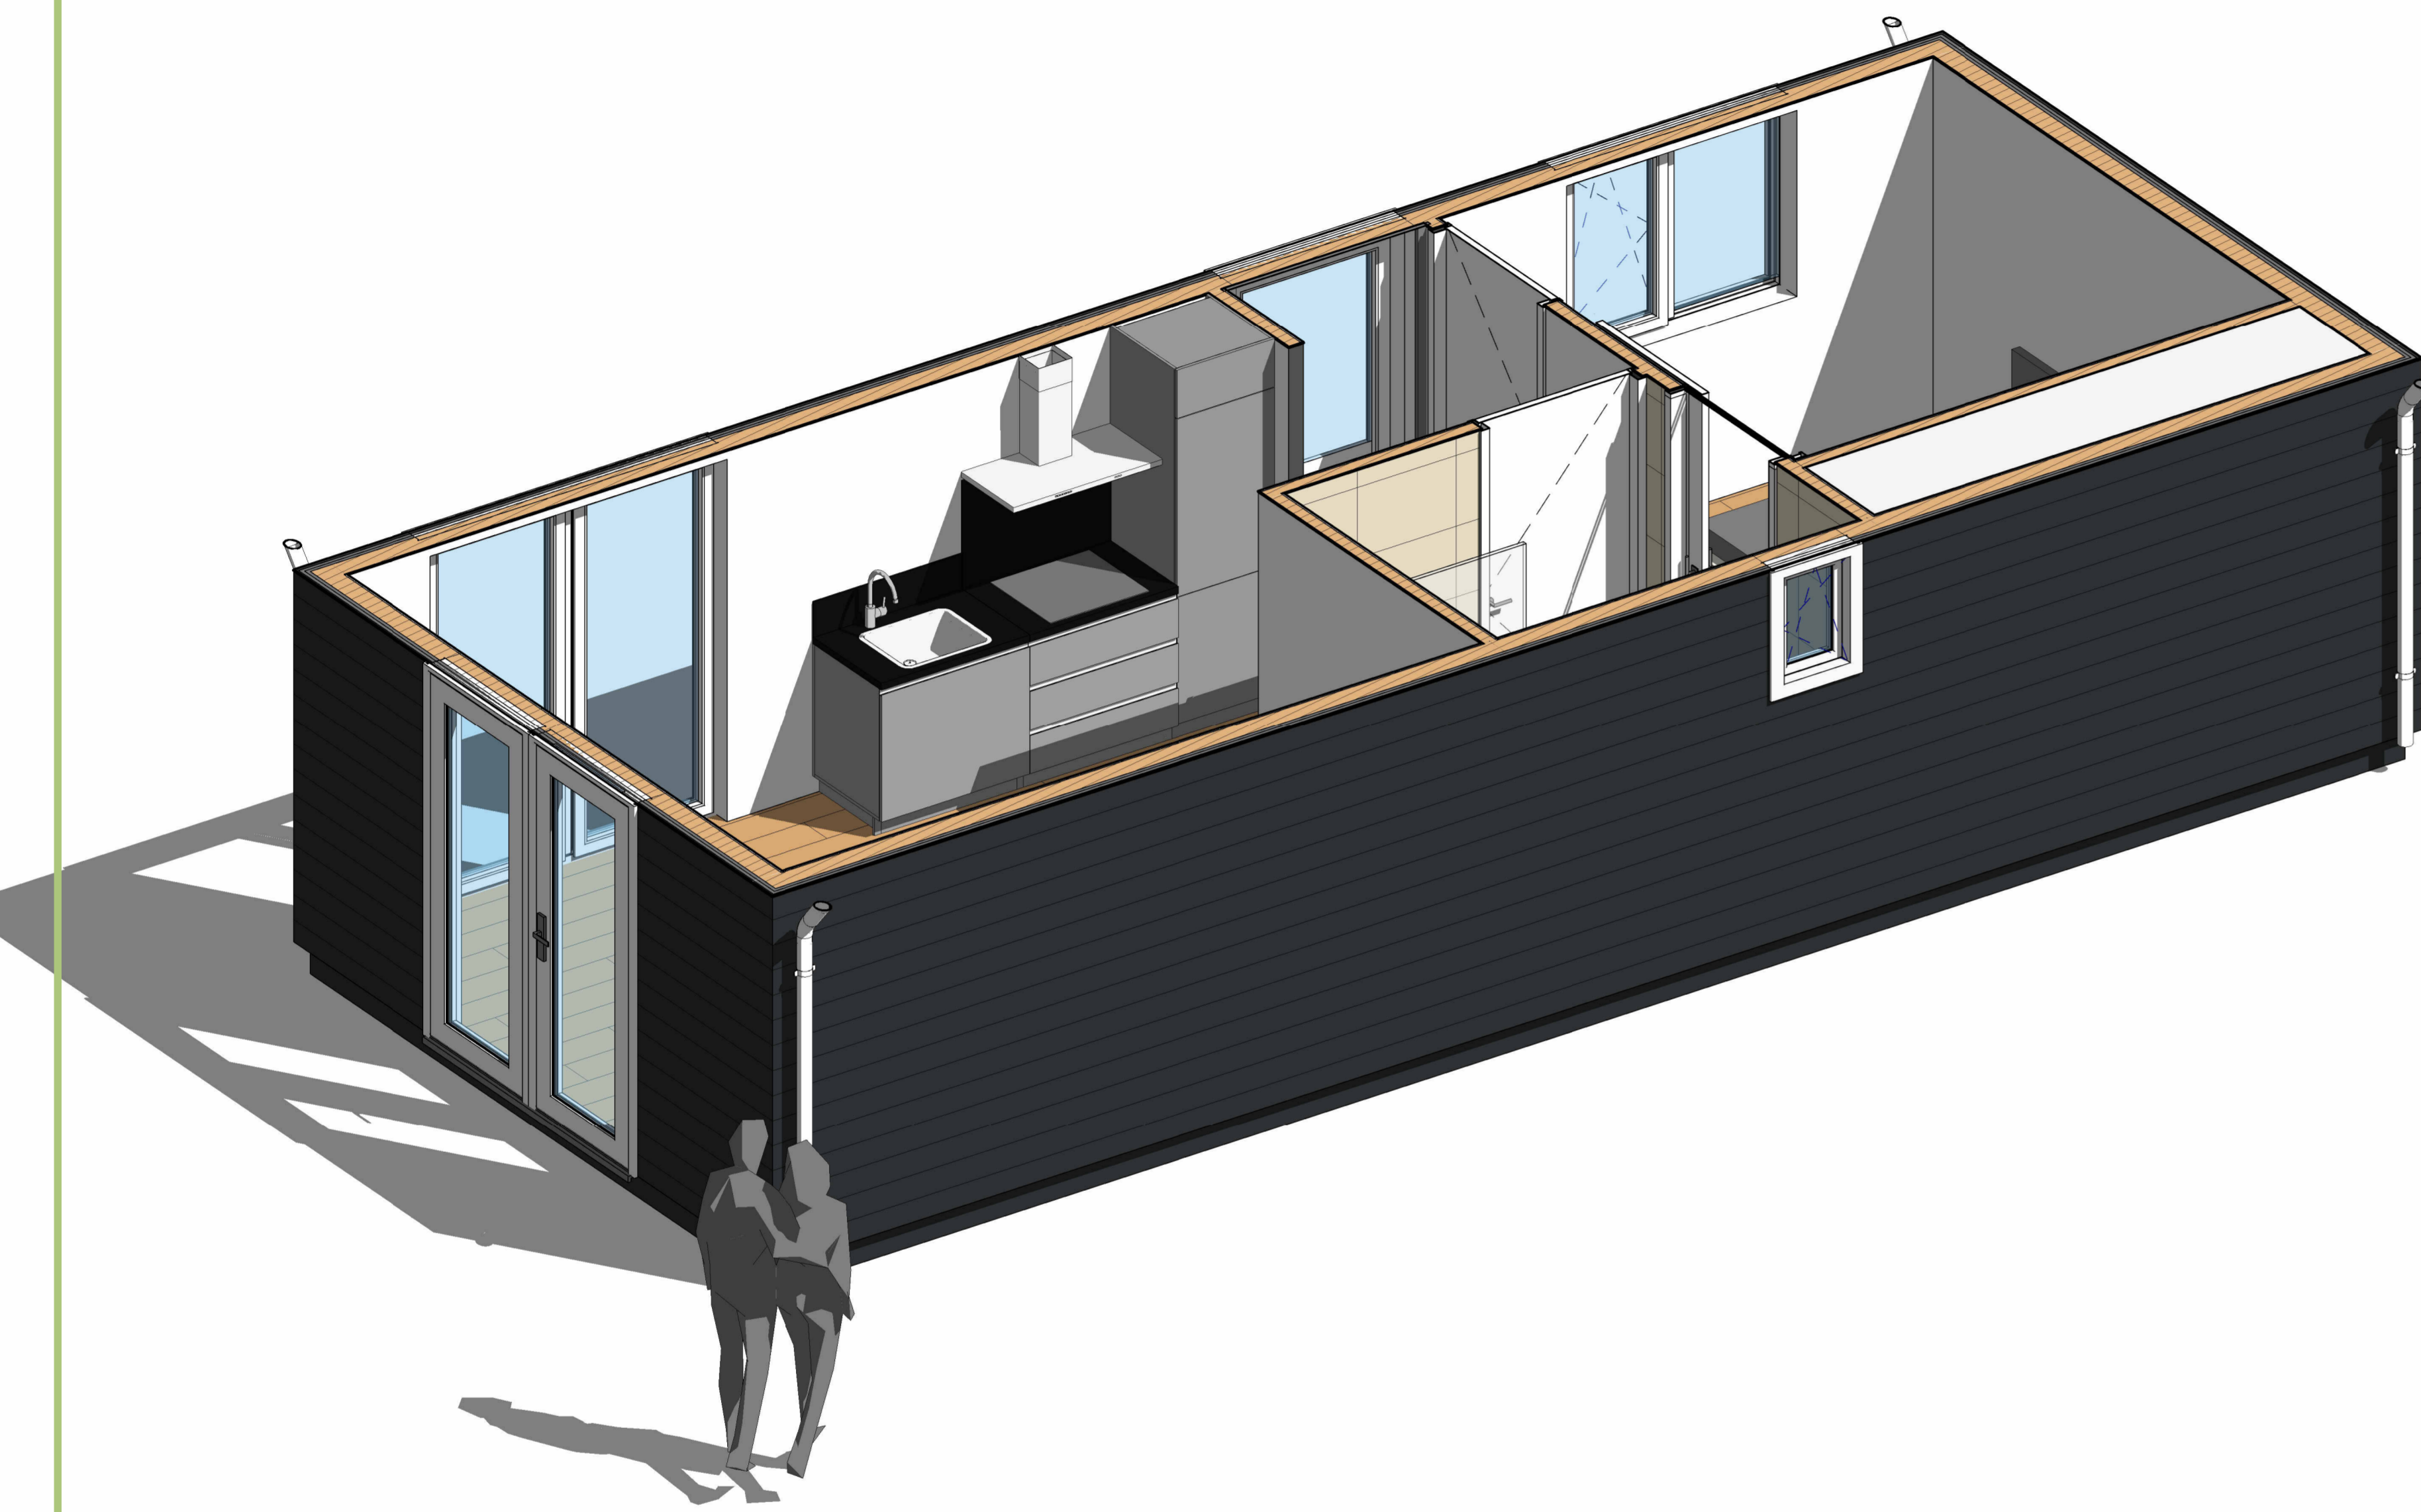

3D-IMPRESSIE



PERSPECTIEF - 1



PERSPECTIEF - 2

Anemoon 01	
3D-IMPRESSIE	
Project nummer	Project Number
Project adres	Issue Date
Datum	Author
Adviseur	Checker
Schaal:	
B-03	

