




Voorgevel

Rechter zijgevel

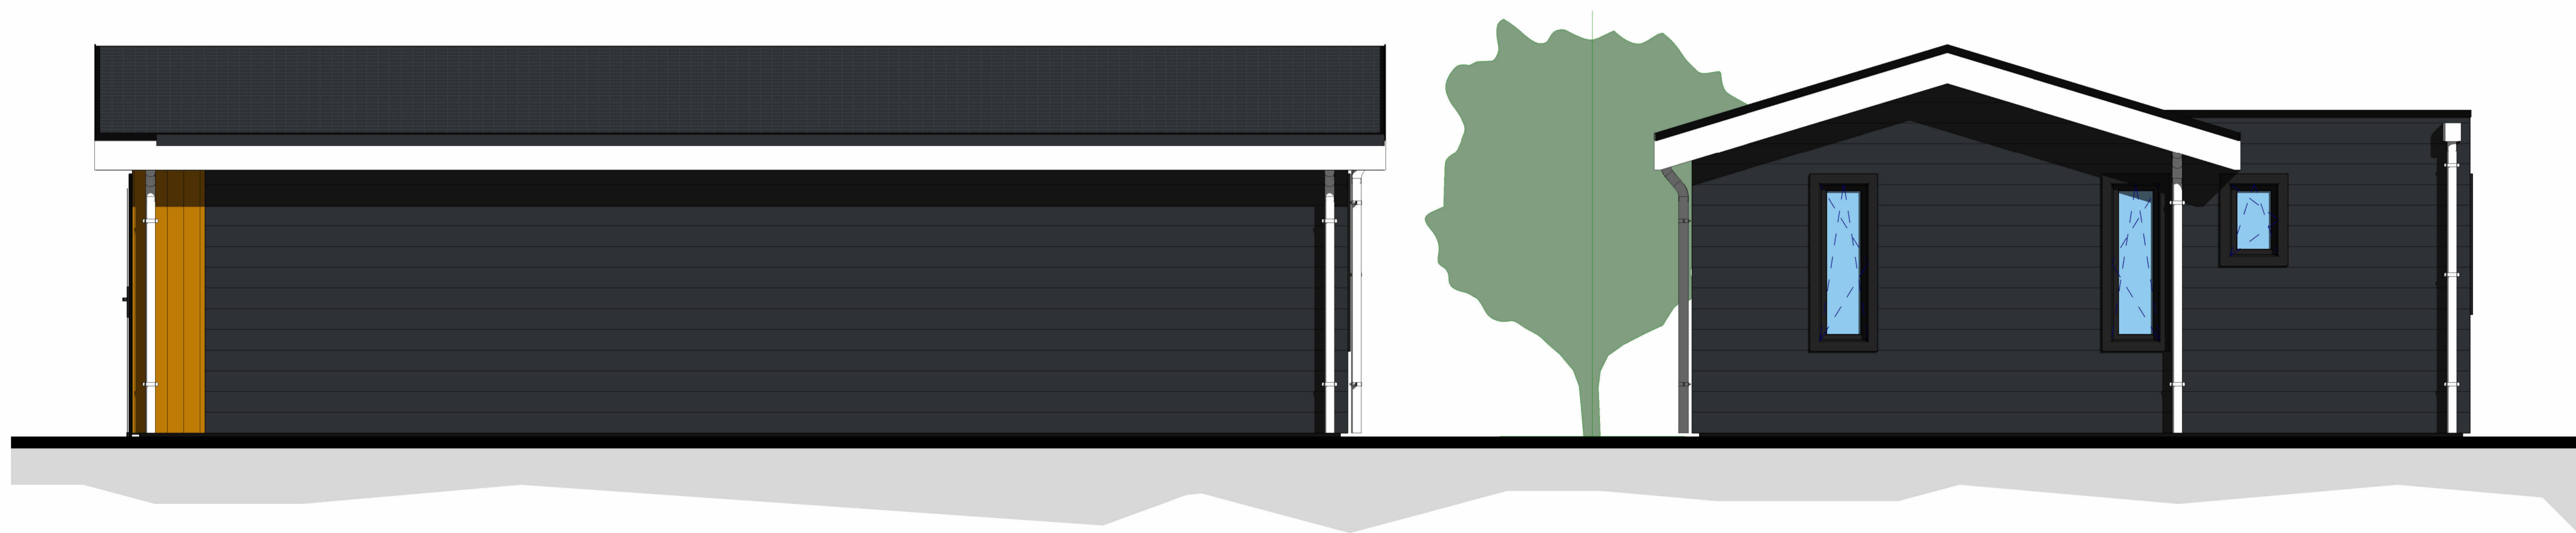

Achtergevel

Linker zijgevel



Kleur en materiaal:

Gevelbekleding #1	RK148	Turner Oak	Boeideel	Wit	Kunststof
Gevelbekleding #2	PD166	Antraciet	Dakgoot	-	Inpandig
Type vloer	-	Laminaat	Hemelwaterafvoer	Wit	PVC
Kozijnen	Vlak	Antraciet	Ventilatie Z-profiel	Zwart	Kunststof
Beglazing	Helder	HR ++ dubbel	-	-	-
Dakbedekking	Zwart	Dakpanplaat/EPDM	-	-	-


Revisies:




Anemoon 03

GEVELAANZICHTEN

Project nummer	Project Number
Project adres	Issue Date
Datum	Author
Adviseur	Checker
Schaal:	As indicated


B-01

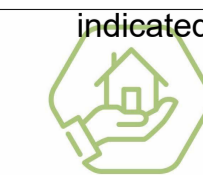

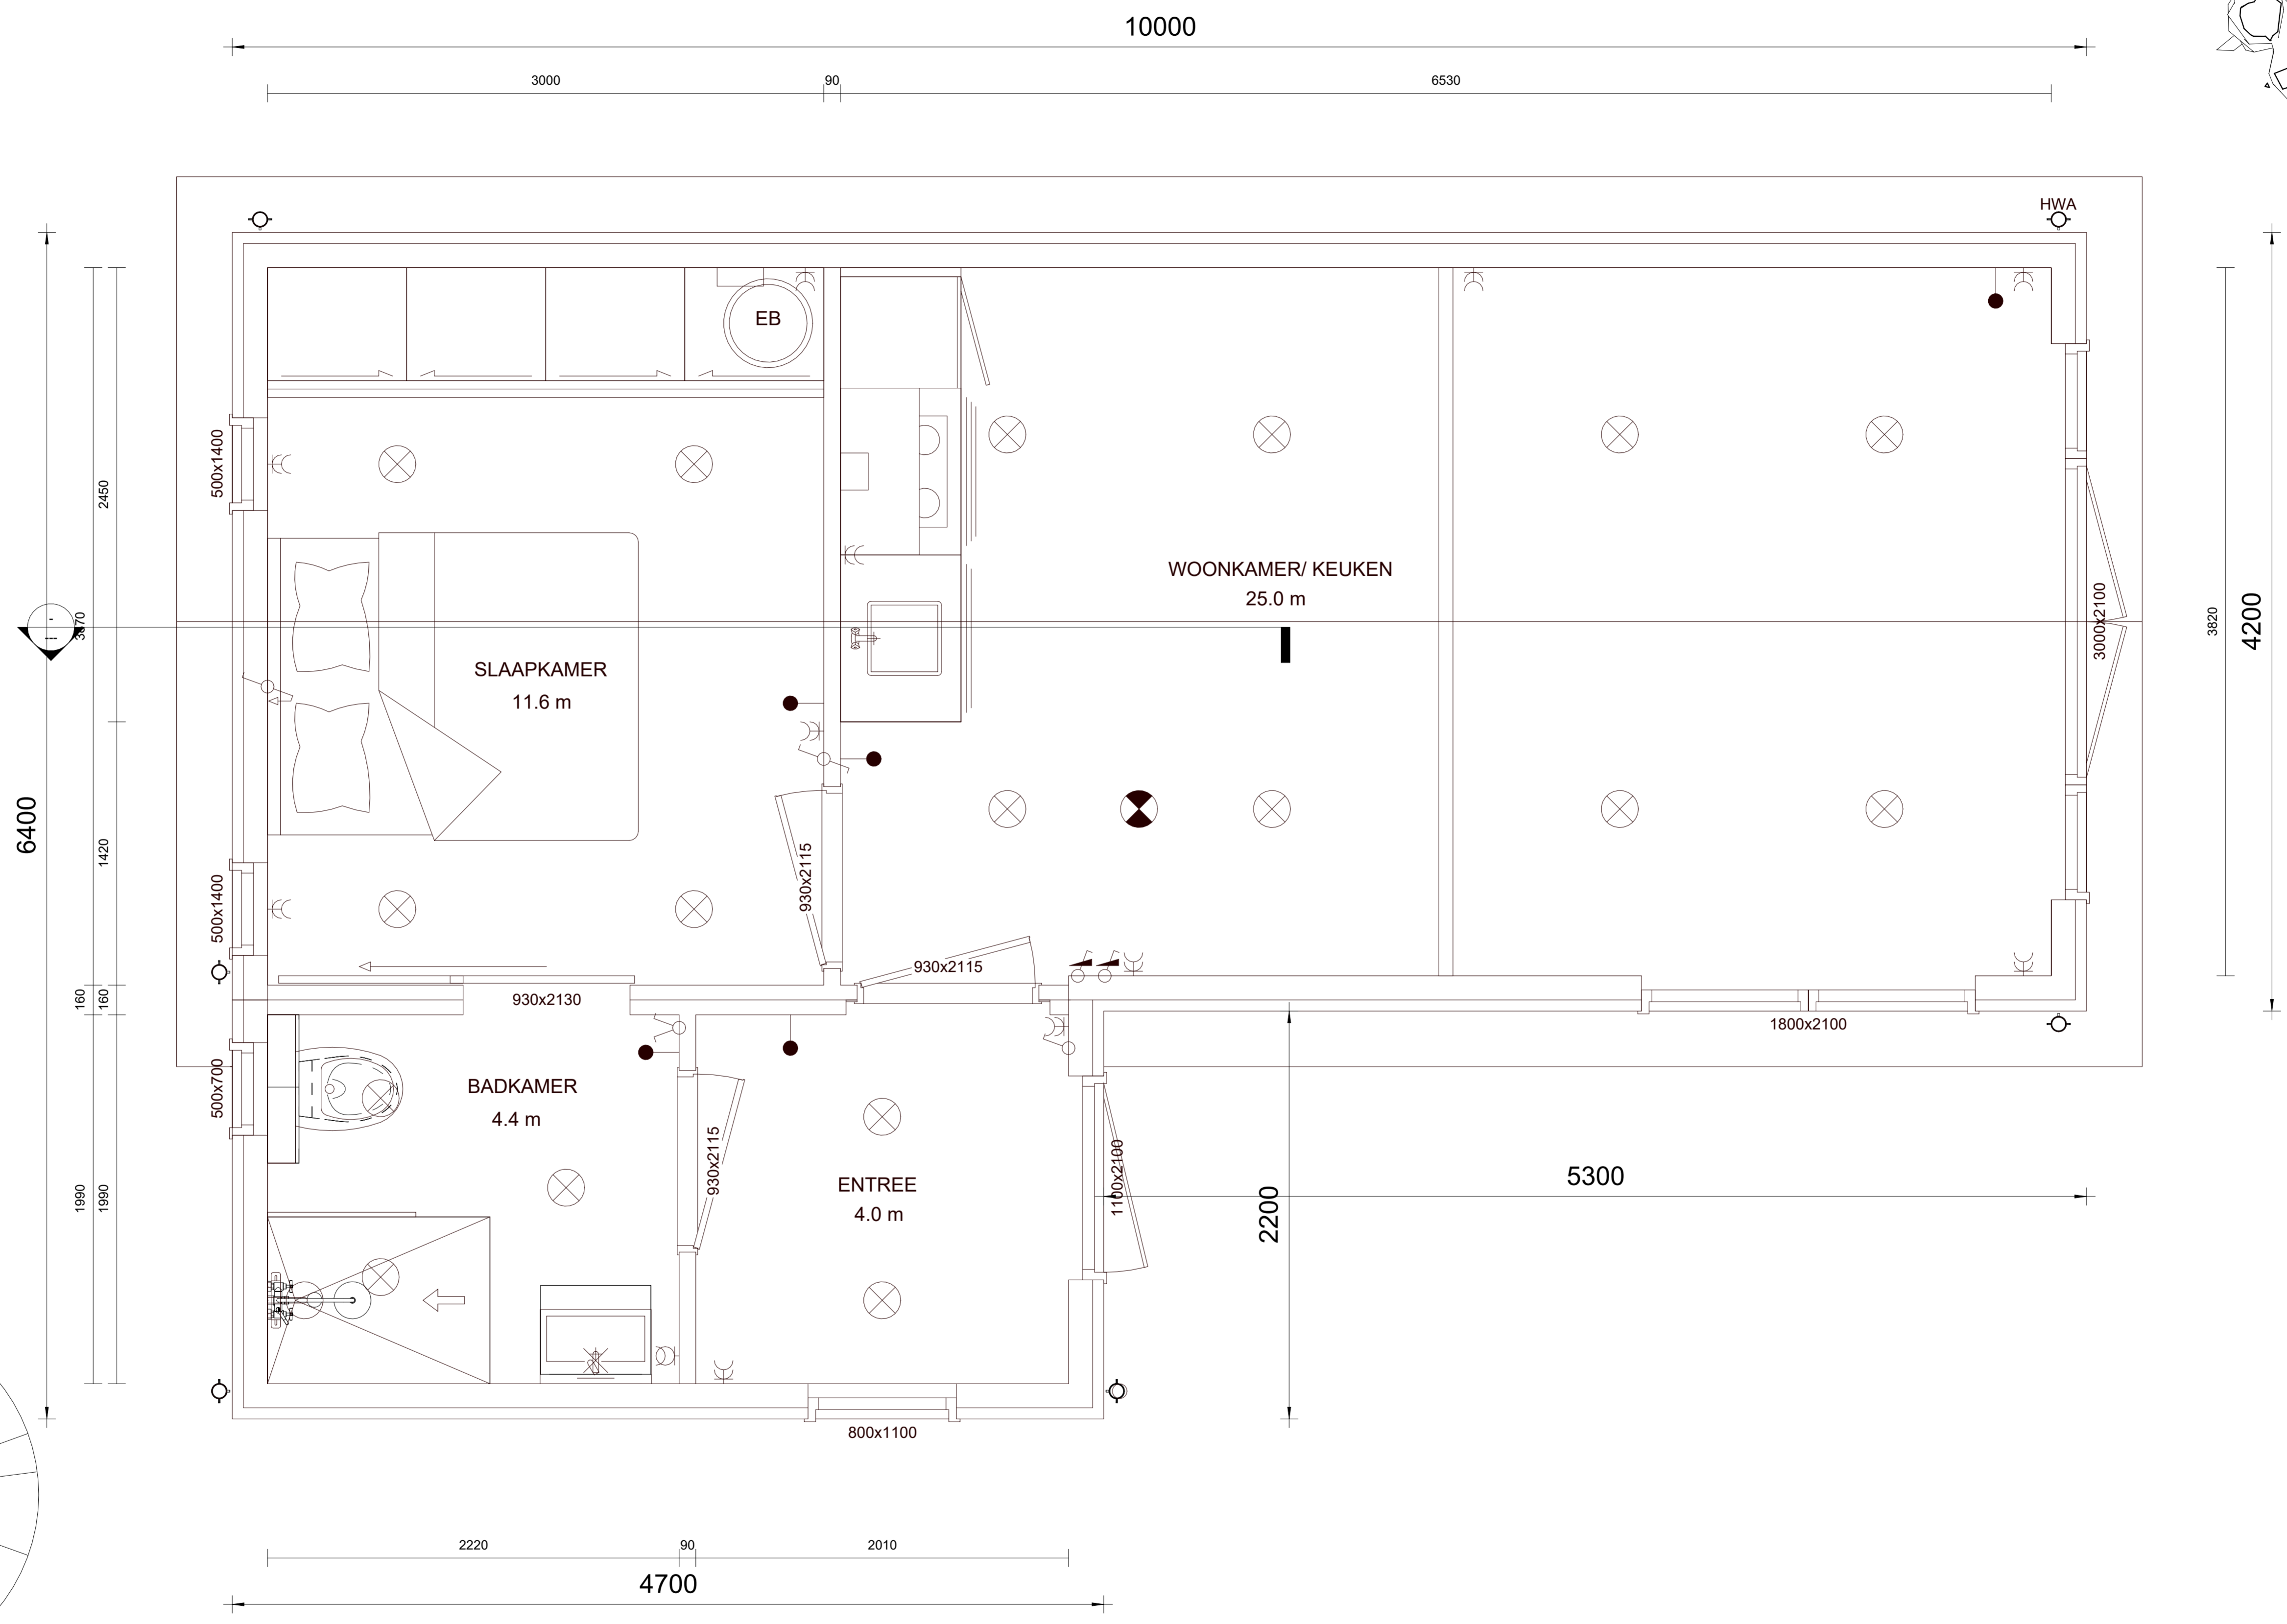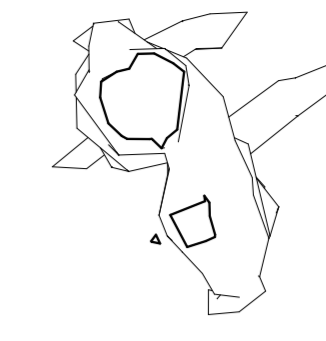


INHOUD	
Volume	115 m <sup>3</sup>
VLOEROPPERVLAK (BRUTO)	
TOTAAL	49 m <sup>2</sup>
OPPERVLAKTE (NETTO)	
TOTAAL	45 m <sup>2</sup>


Anemoon 03	
PLATTEGROND	
Project nummer	Project Number
Project adres	Issue Date
Datum	Author
Adviseur	Checker
Schaal:	1 : 20
B-02	

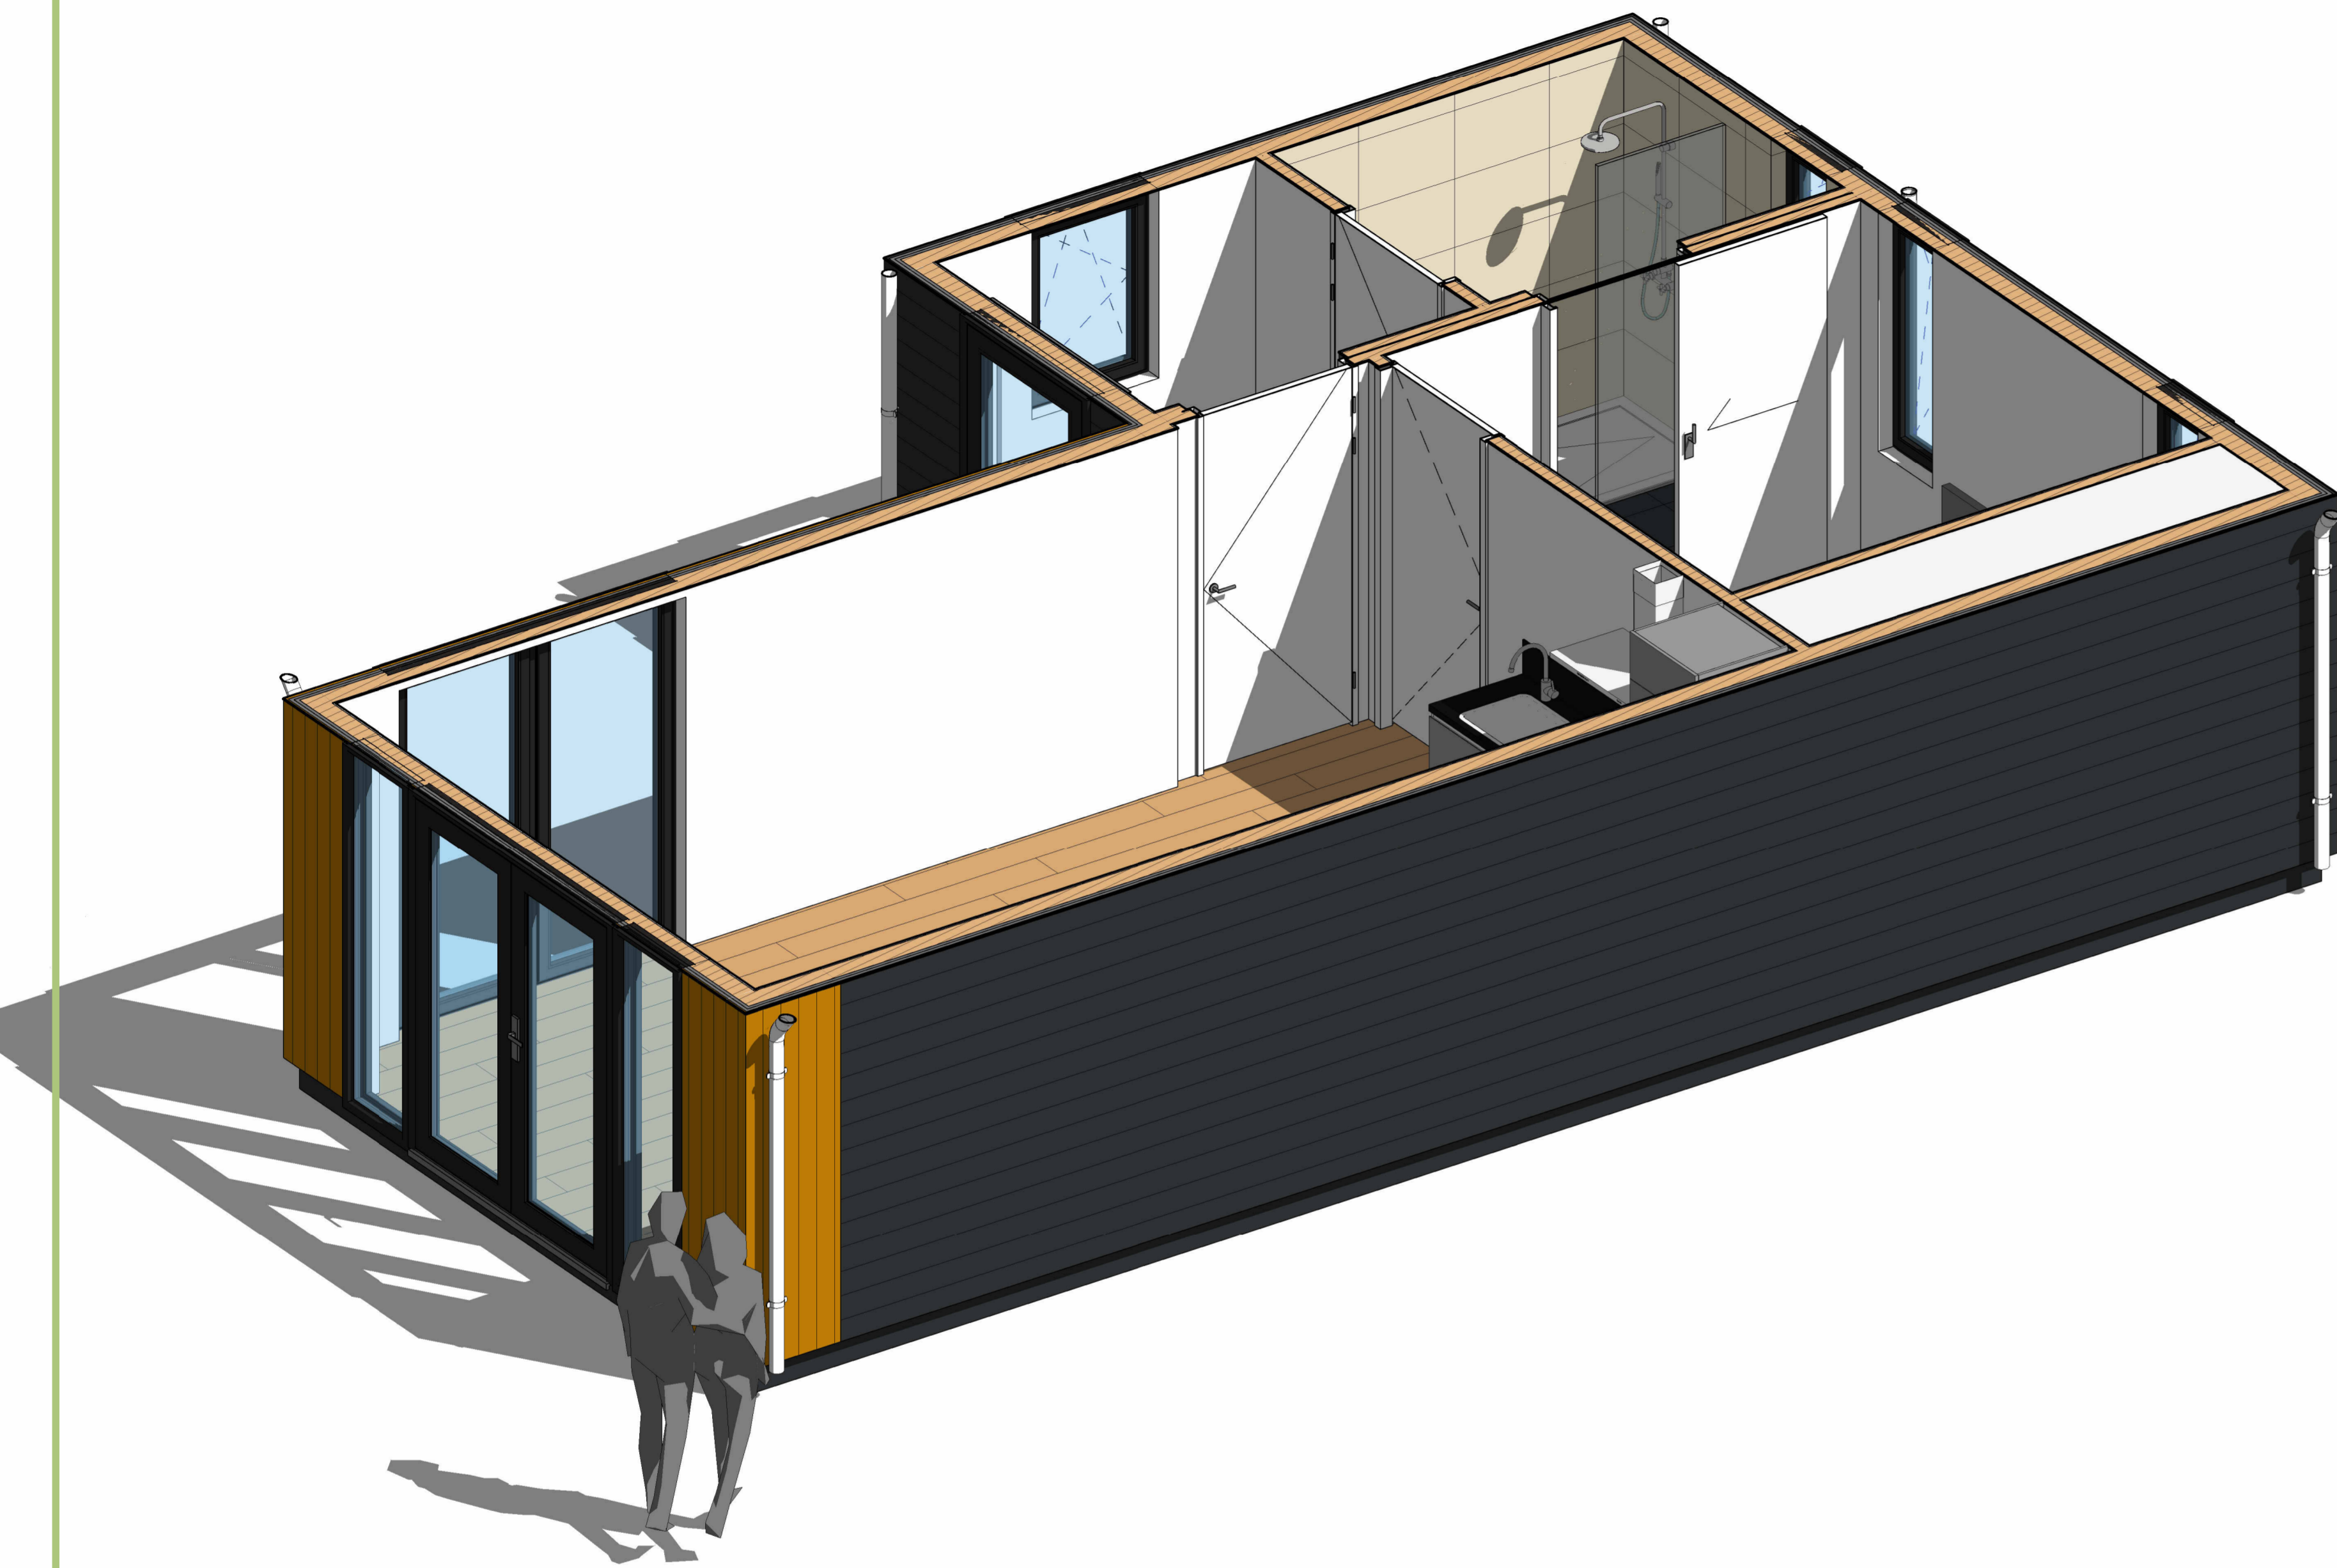

3D-IMPRESSIE

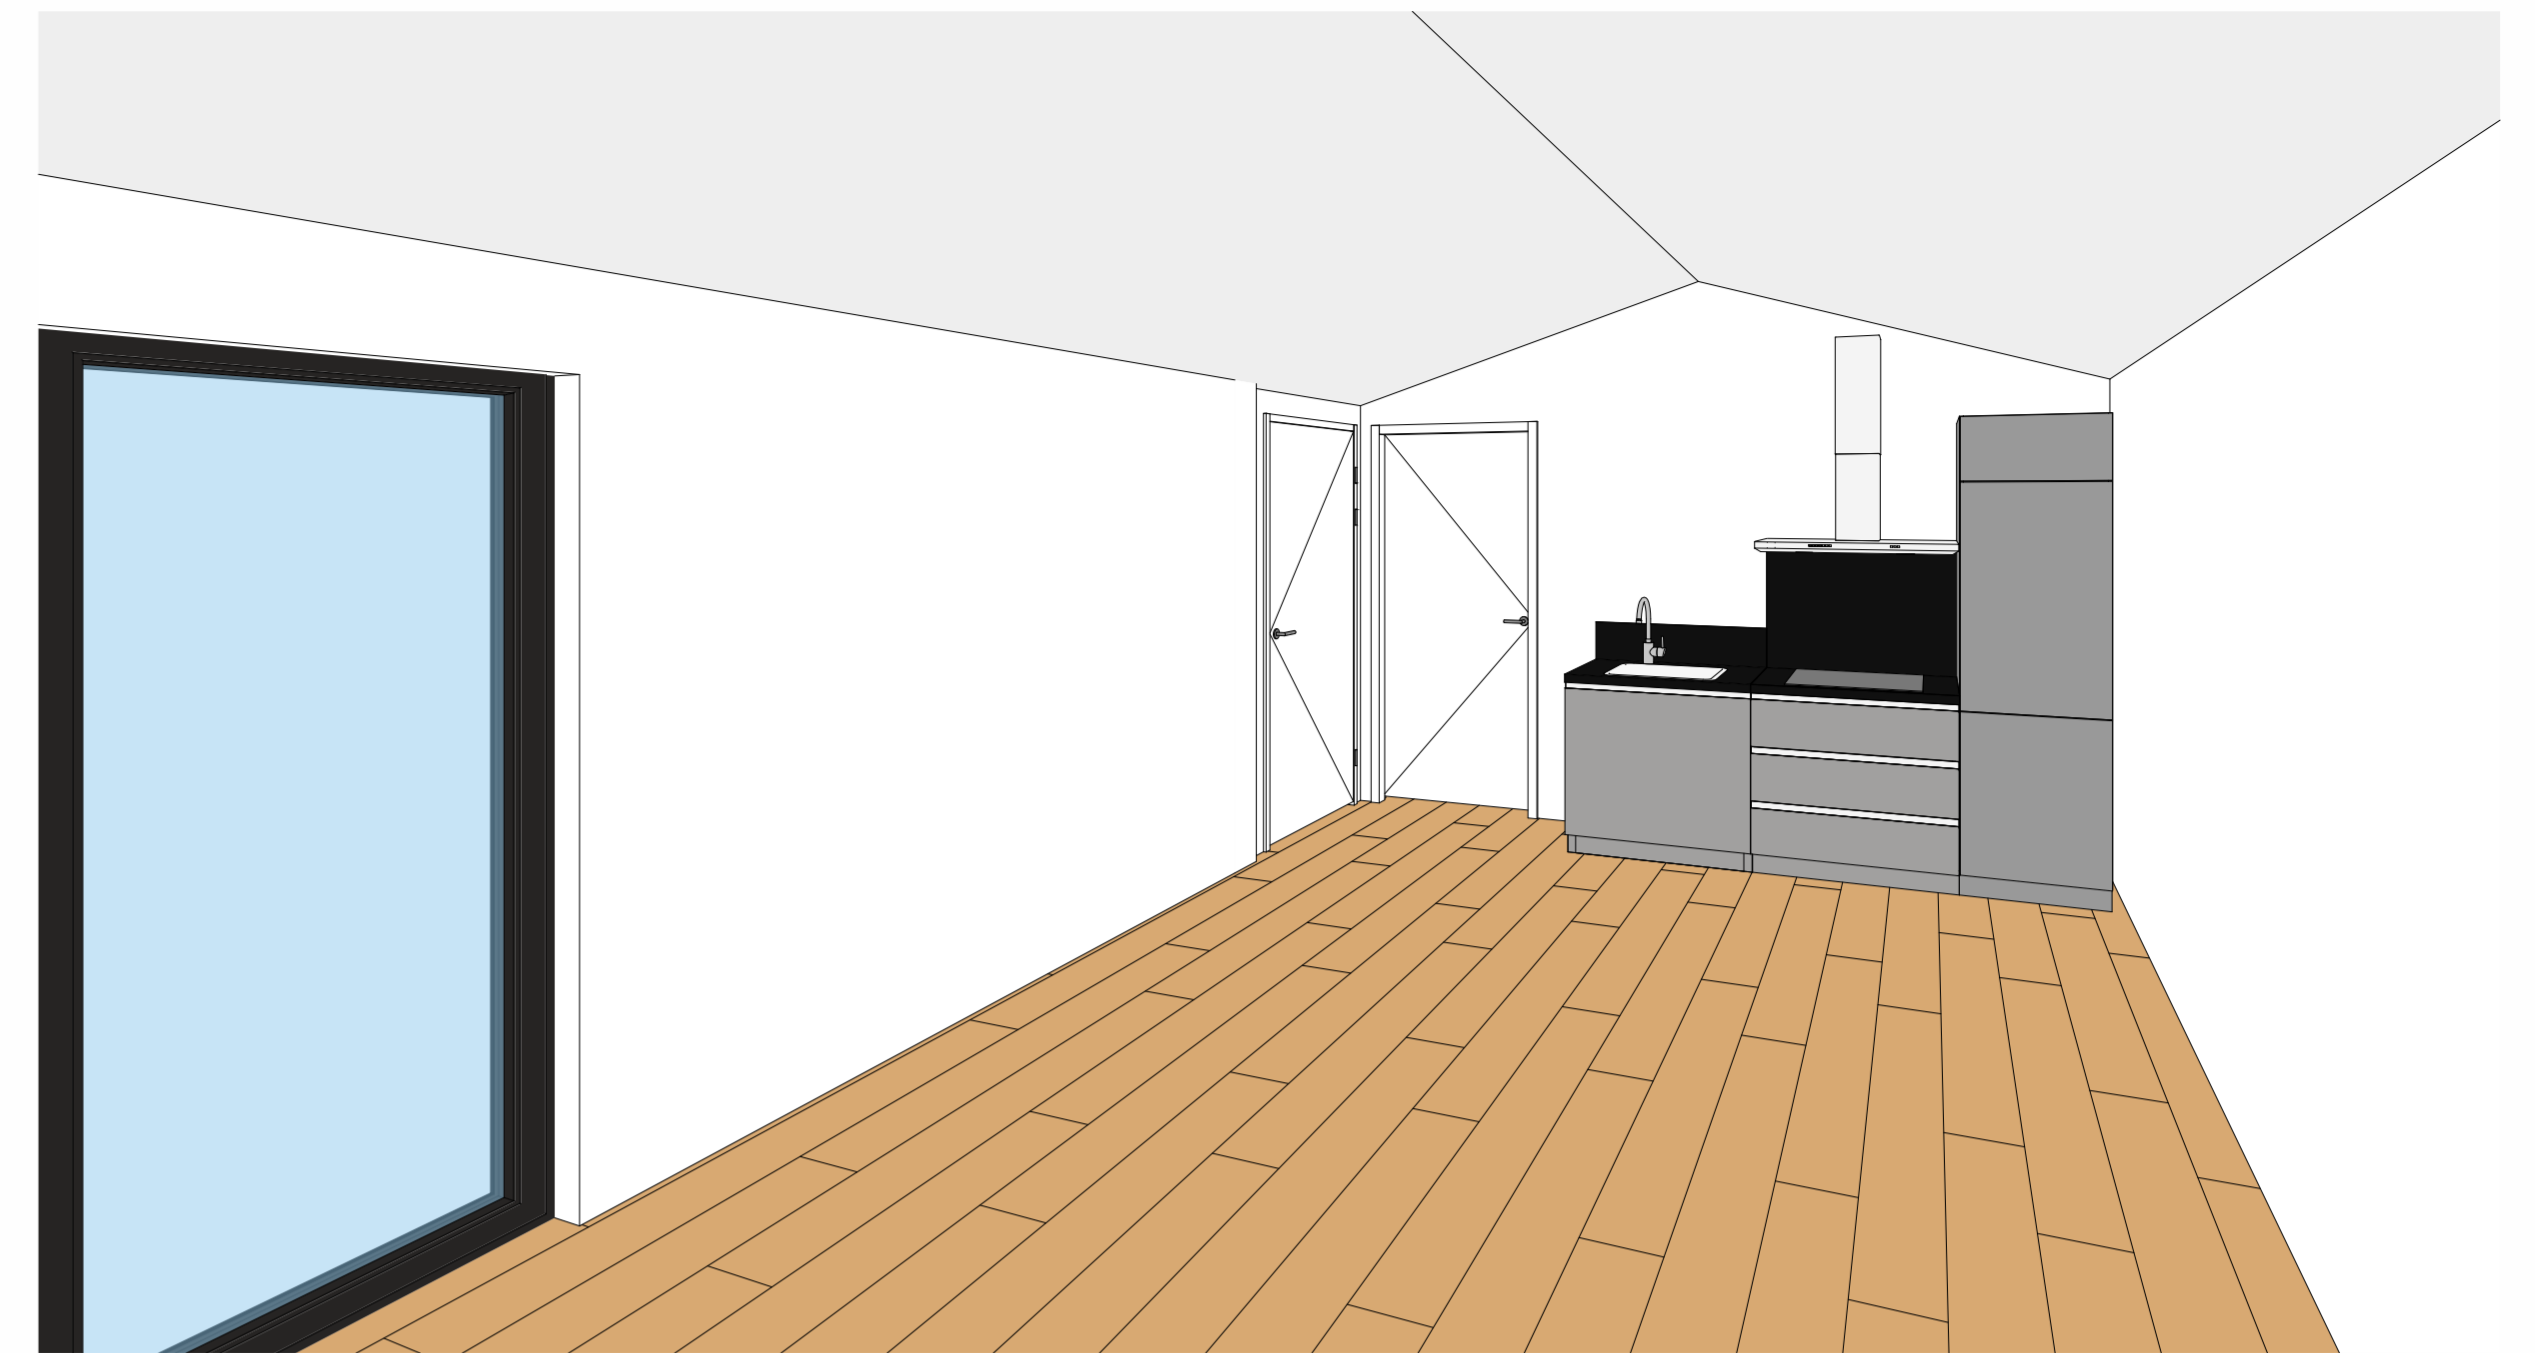

PERSPECTIEF - 1

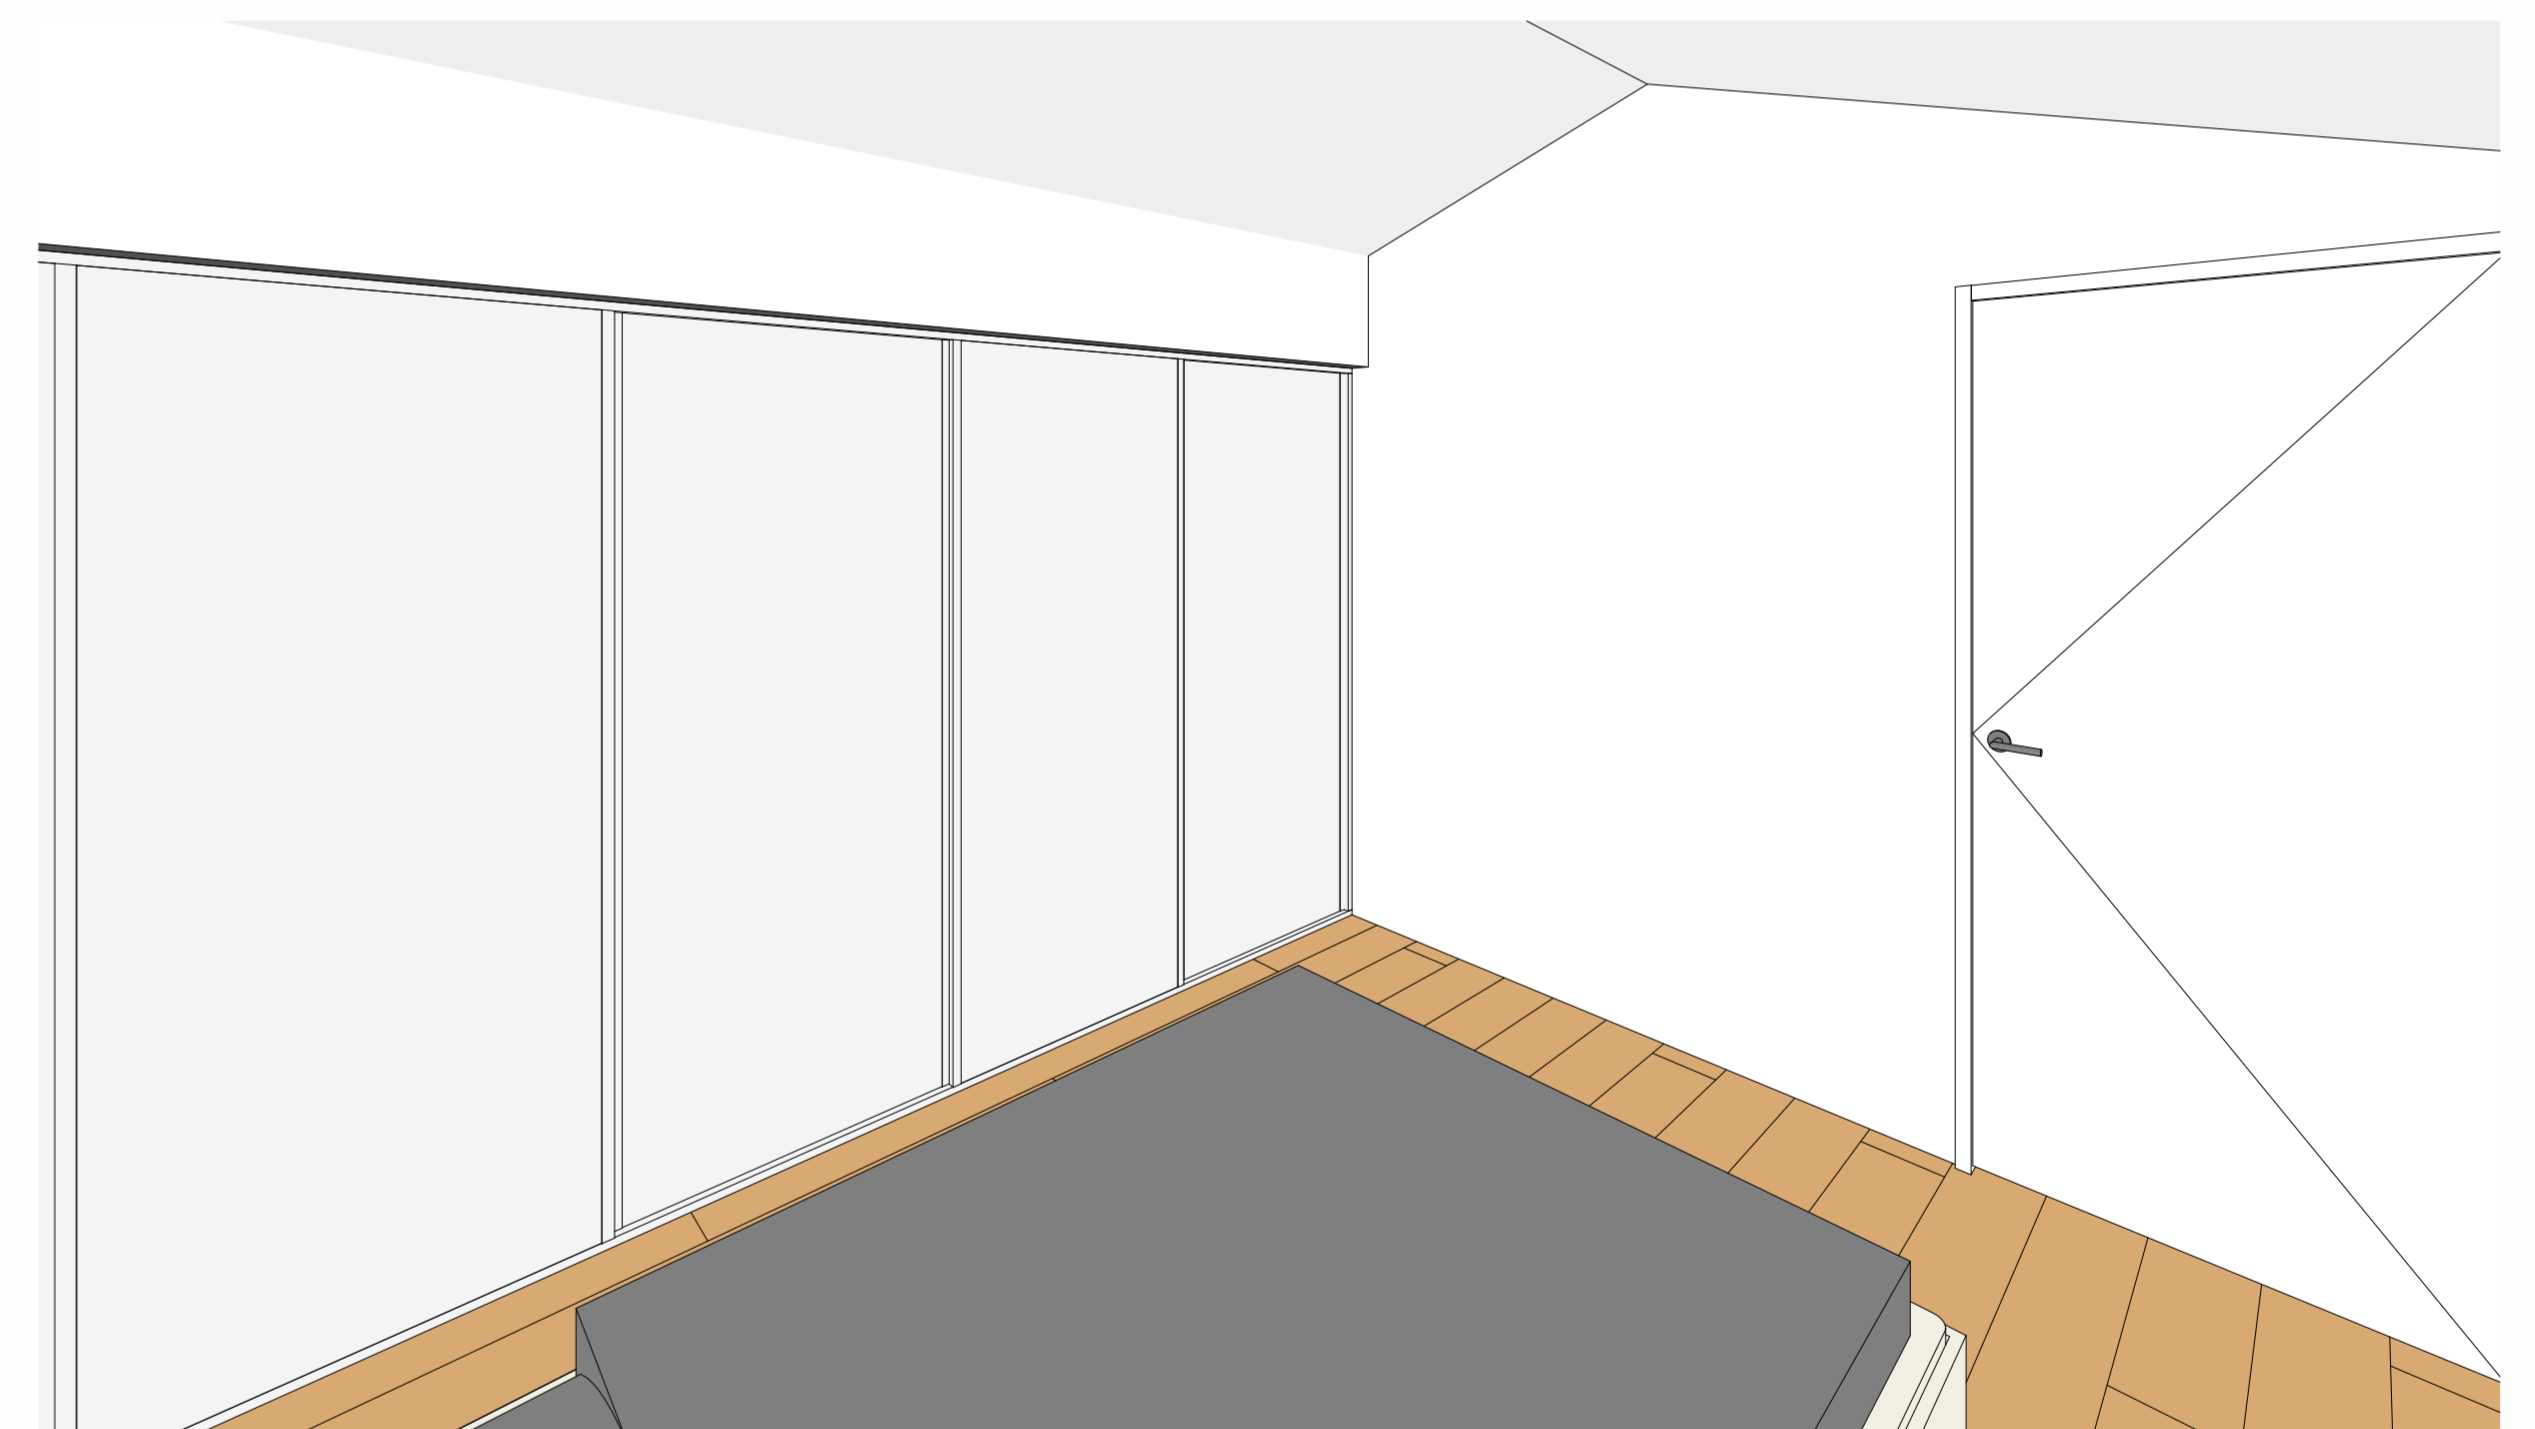

PERSPECTIEF - 2

Revisies:


Anemoon 03	
3D-IMPRESSIE	
Project nummer	Project Number
Project adres	Issue Date
Datum	Author
Adviseur	Checker
Schaal:	1 : 100
<b>B-03</b>	