


Voorgevel

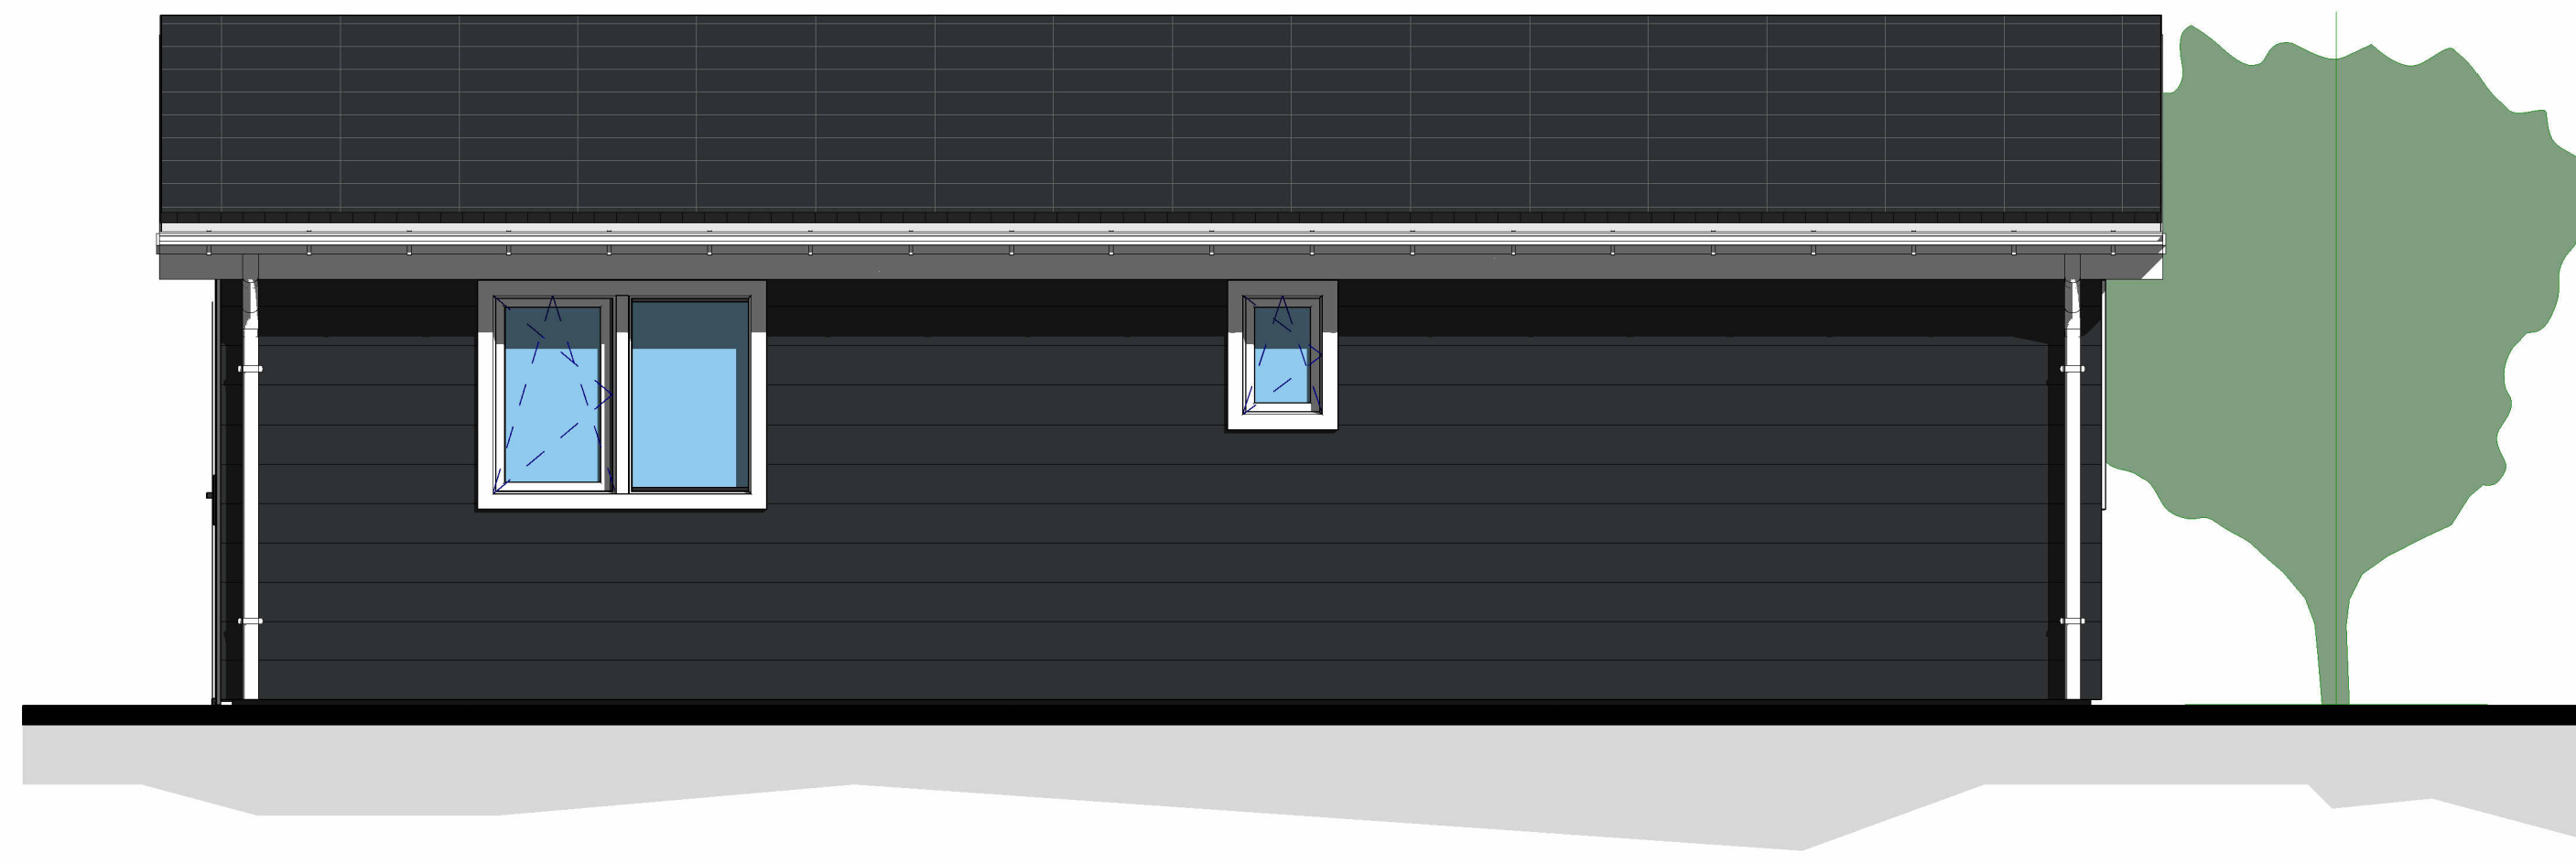


Rechter zijgevel



Achtergevel



Linker zijgevel

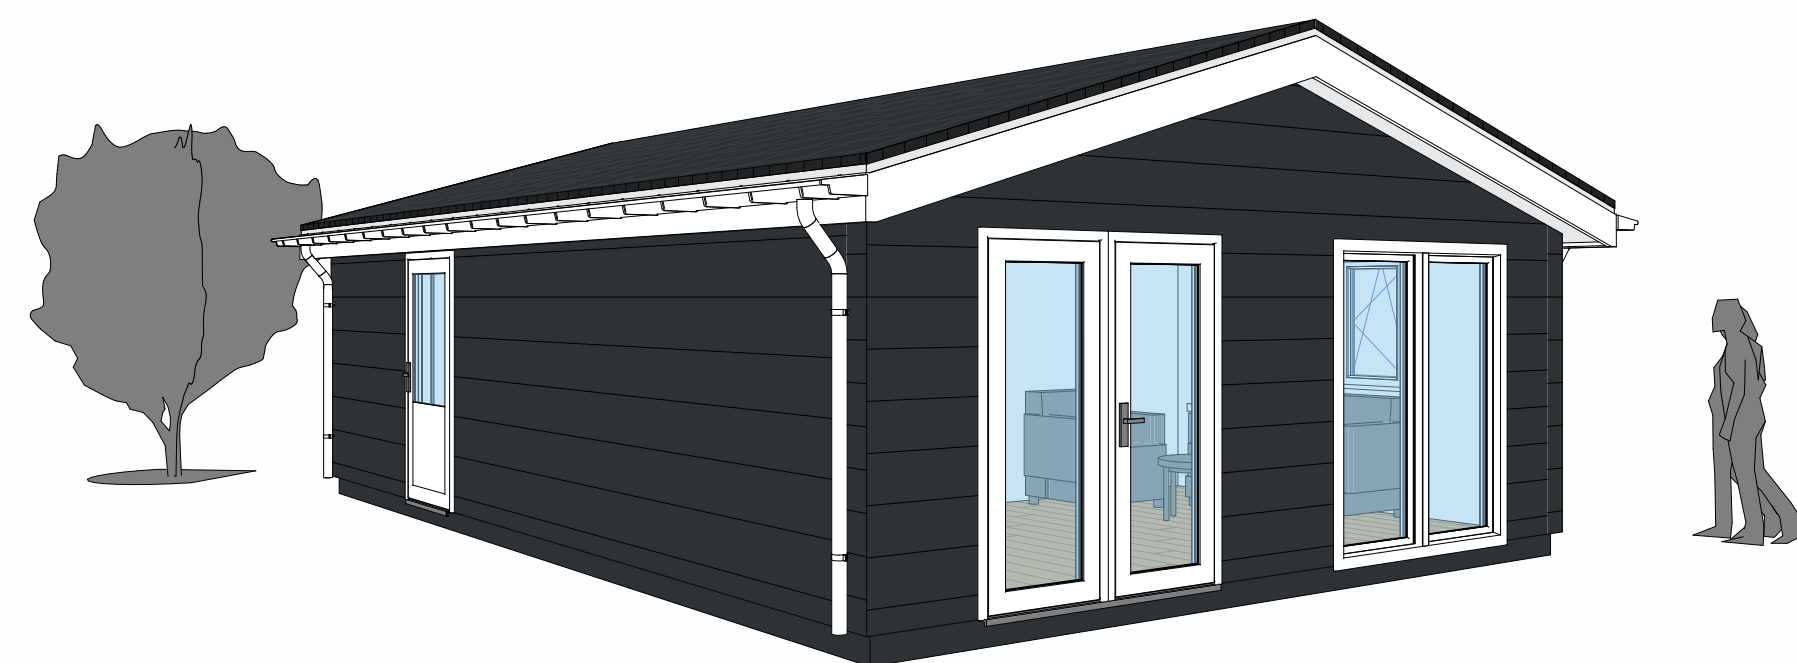

Kleur en materiaal:

Gevelbekleding #1	Antraciet	DS332	Boeideel	Wit	Kunststof
Gevelbekleding #2	-	-	Dakgoot	-	Aluminium siergoot
Type vloer	-	Laminaat	Hemelwaterafvoer	-	PVC
Kozijnen	Wit	Vlak	Ventilatie Z-profiel	Zwart	Kunststof
Beglazing	Heider	HR ++ dubbel	-	-	-
Dakbedekking	Zwart	Stalen dakpanplaat	-	-	-

Revisies:



ANJER 1

GEVELAANZICHTEN

Project nummer	Project Number
Project adres	Issue Date
Datum	Author
Adviseur	Checker
Schaal:	As indicated

B-01



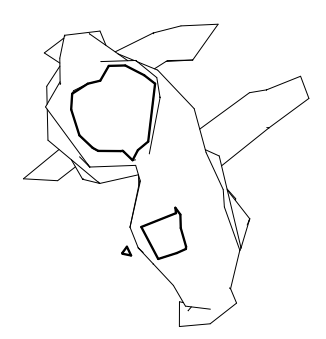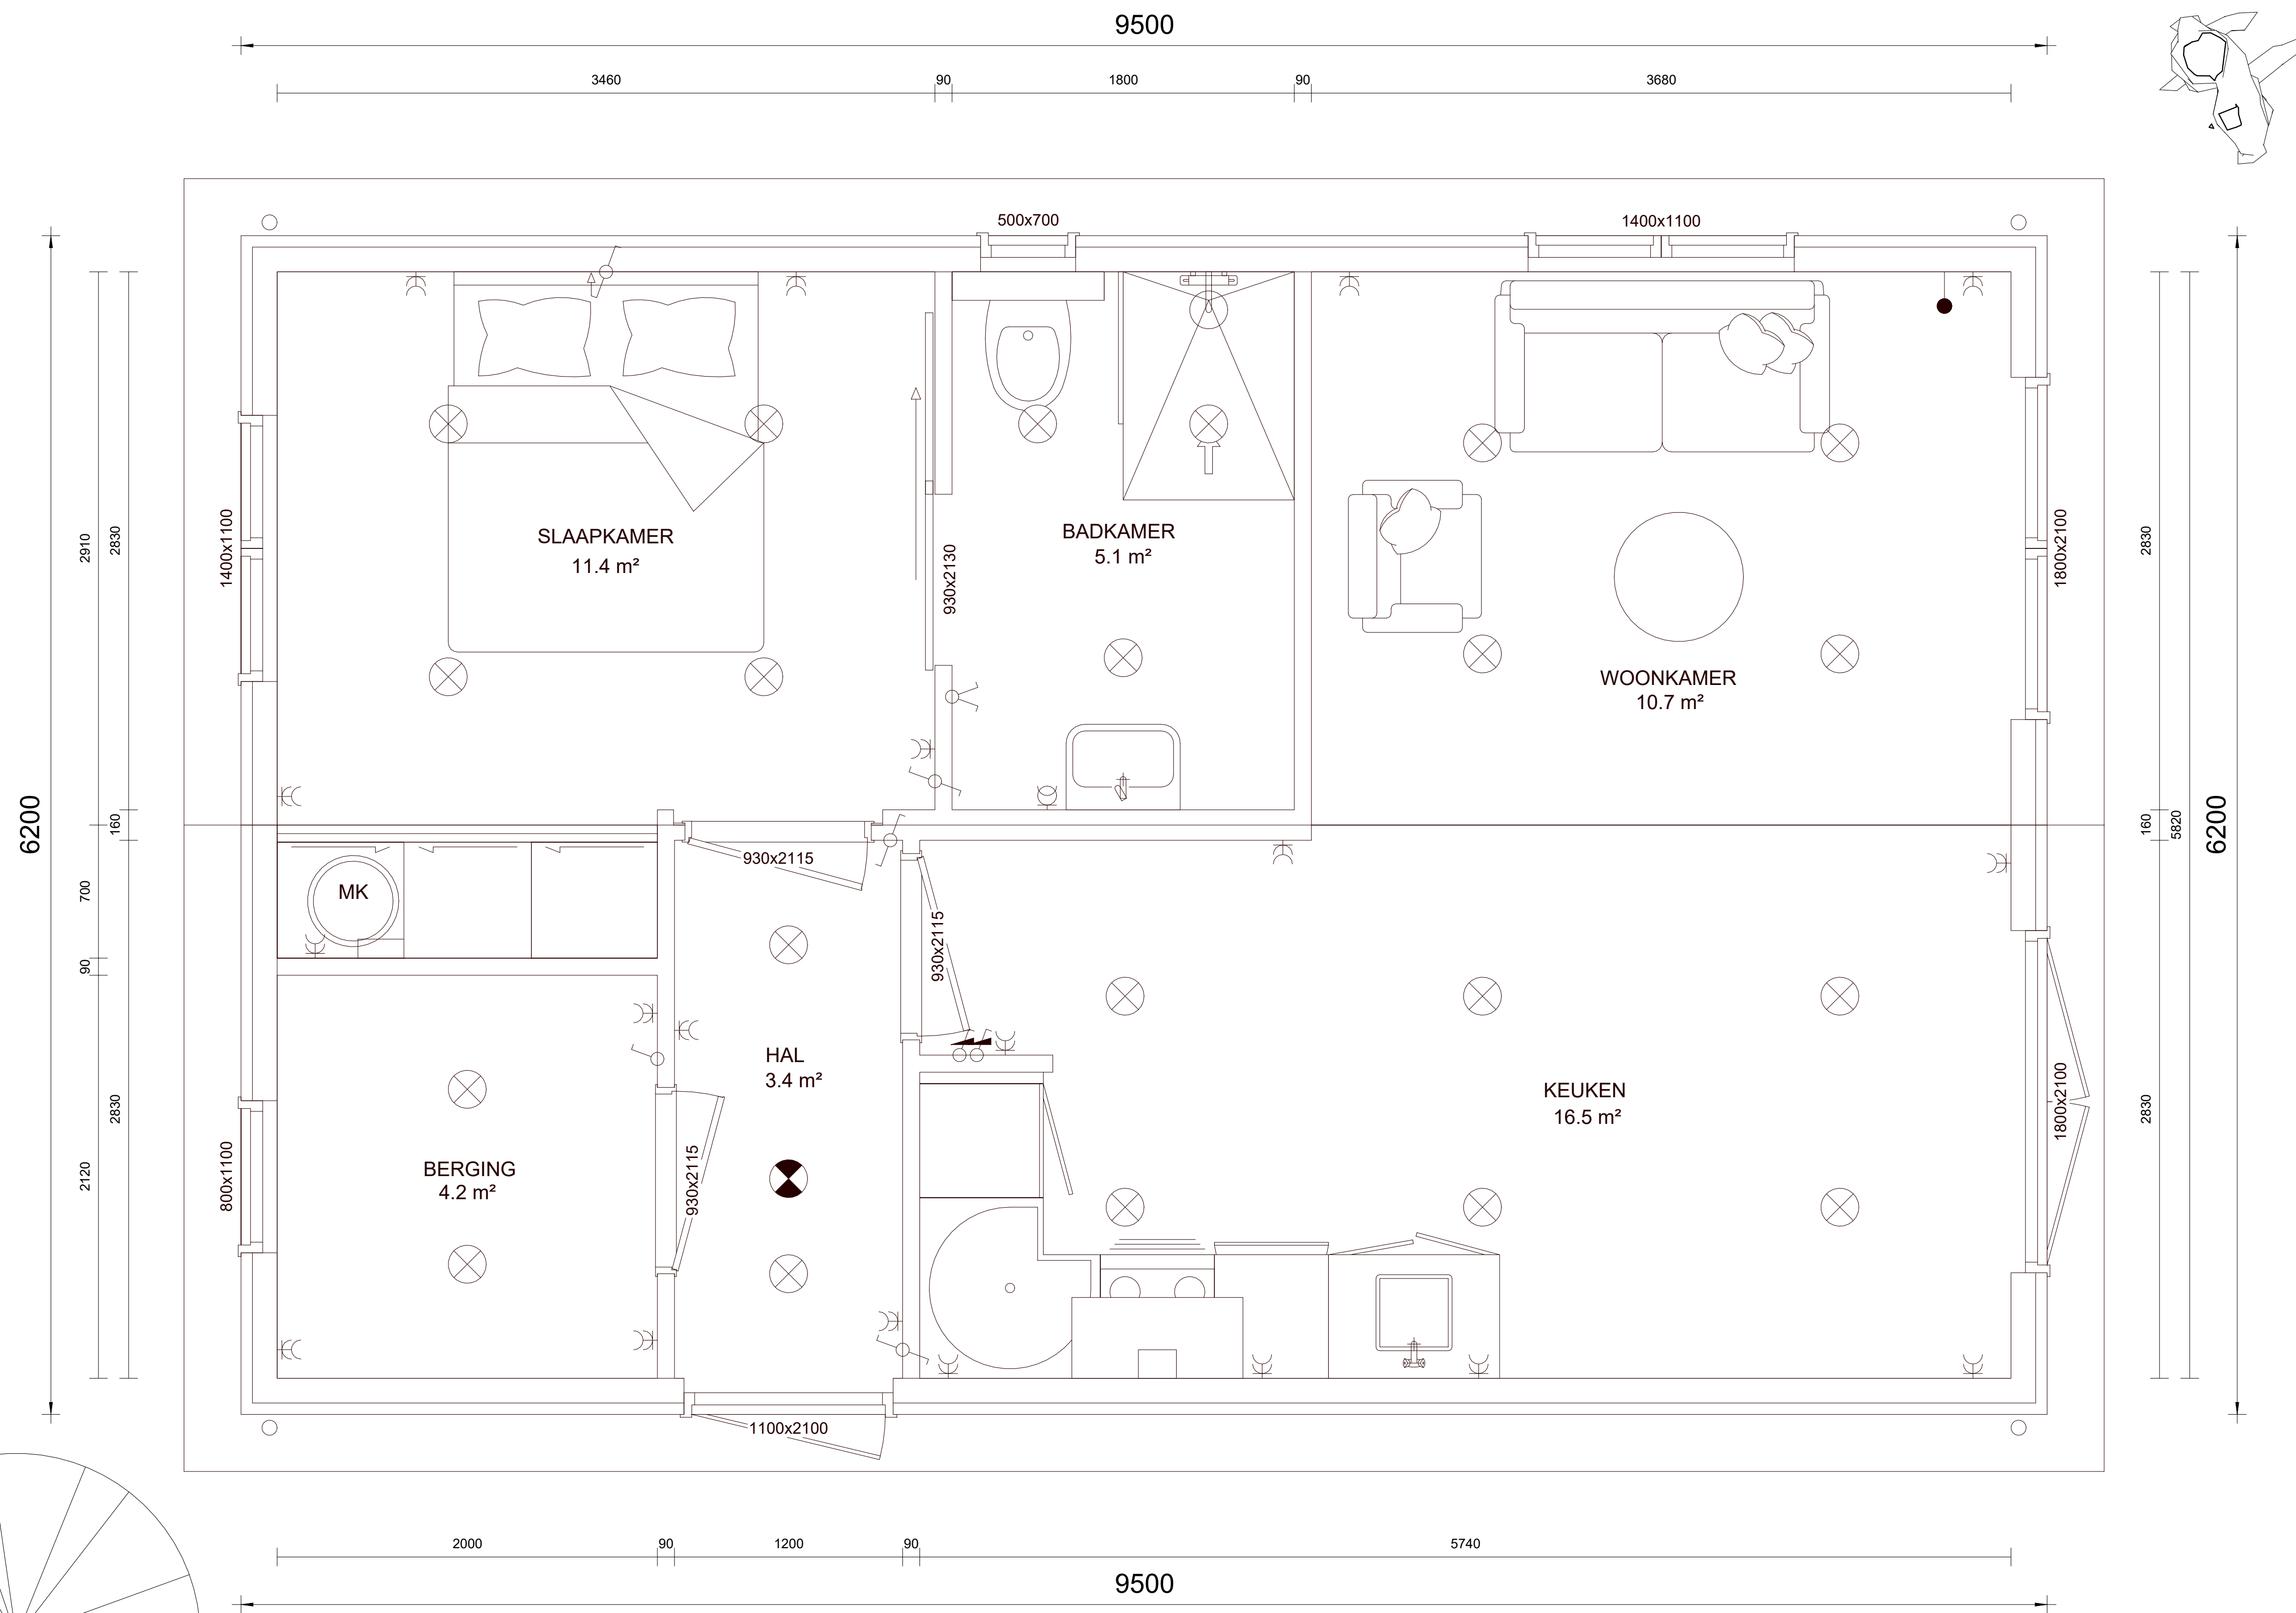

Revisies:

INHOUD
Volume

133 m³

VLOEROPPERVLAK (BRUTO)
TOTAAL

56 m²

OPPERVLAKTE (NETTO)
TOTAAL

51 m²

ANJER 1
PLATTEGROND

Project nummer	Project Number
Project adres	Issue Date
Datum	Author
Adviseur	Checker
Schaal:	As indicated

B-02




Renvooi:

♂	Enkelpolige schakelaar	⚡	Dubbel geaard stopcontact	⊗	Inbouw LED-spot	⊗	Buitenlamp aansluiting	MV	Mechanische ventilatie	GK	Groepenkast		
♂	Enkelpolige dimbare schakelaar	⚡	Geaard waterdicht stopcontact	⊗	Rookmelder	SC	Zonwering	TV	TV aansluiting	EB	Elektrische boiler		
♂	Schemerschakelaar	⚡	Aansluiting 3 draden	⊗	Lichtpunt	RL	Rolluik	TH	Thermostaat	OZ	Onvormer zomp. 600x450x150		
♂	Wisselschakelaar	⚡	Aansluiting bedraad	⊗	Elektrische deurbel	HOR	Horren	ET	Elektra tussenmeter	GZ	Loze groep zonnepanelen		
♂	Wisselschakelaar, trekkoord	⚡	Loze leiding	+	Buitenkraan	VR	Ventilatie rooster	WT	Water tussenmeter	AC	Airconditioning		

Hoogtes:

Wandcontactdozen	700mm + vloerpeil
Schakelaars	1000mm + vloerpeil
Thermostaat	1500mm + vloerpeil
Trekkoord	1800mm + vloerpeil

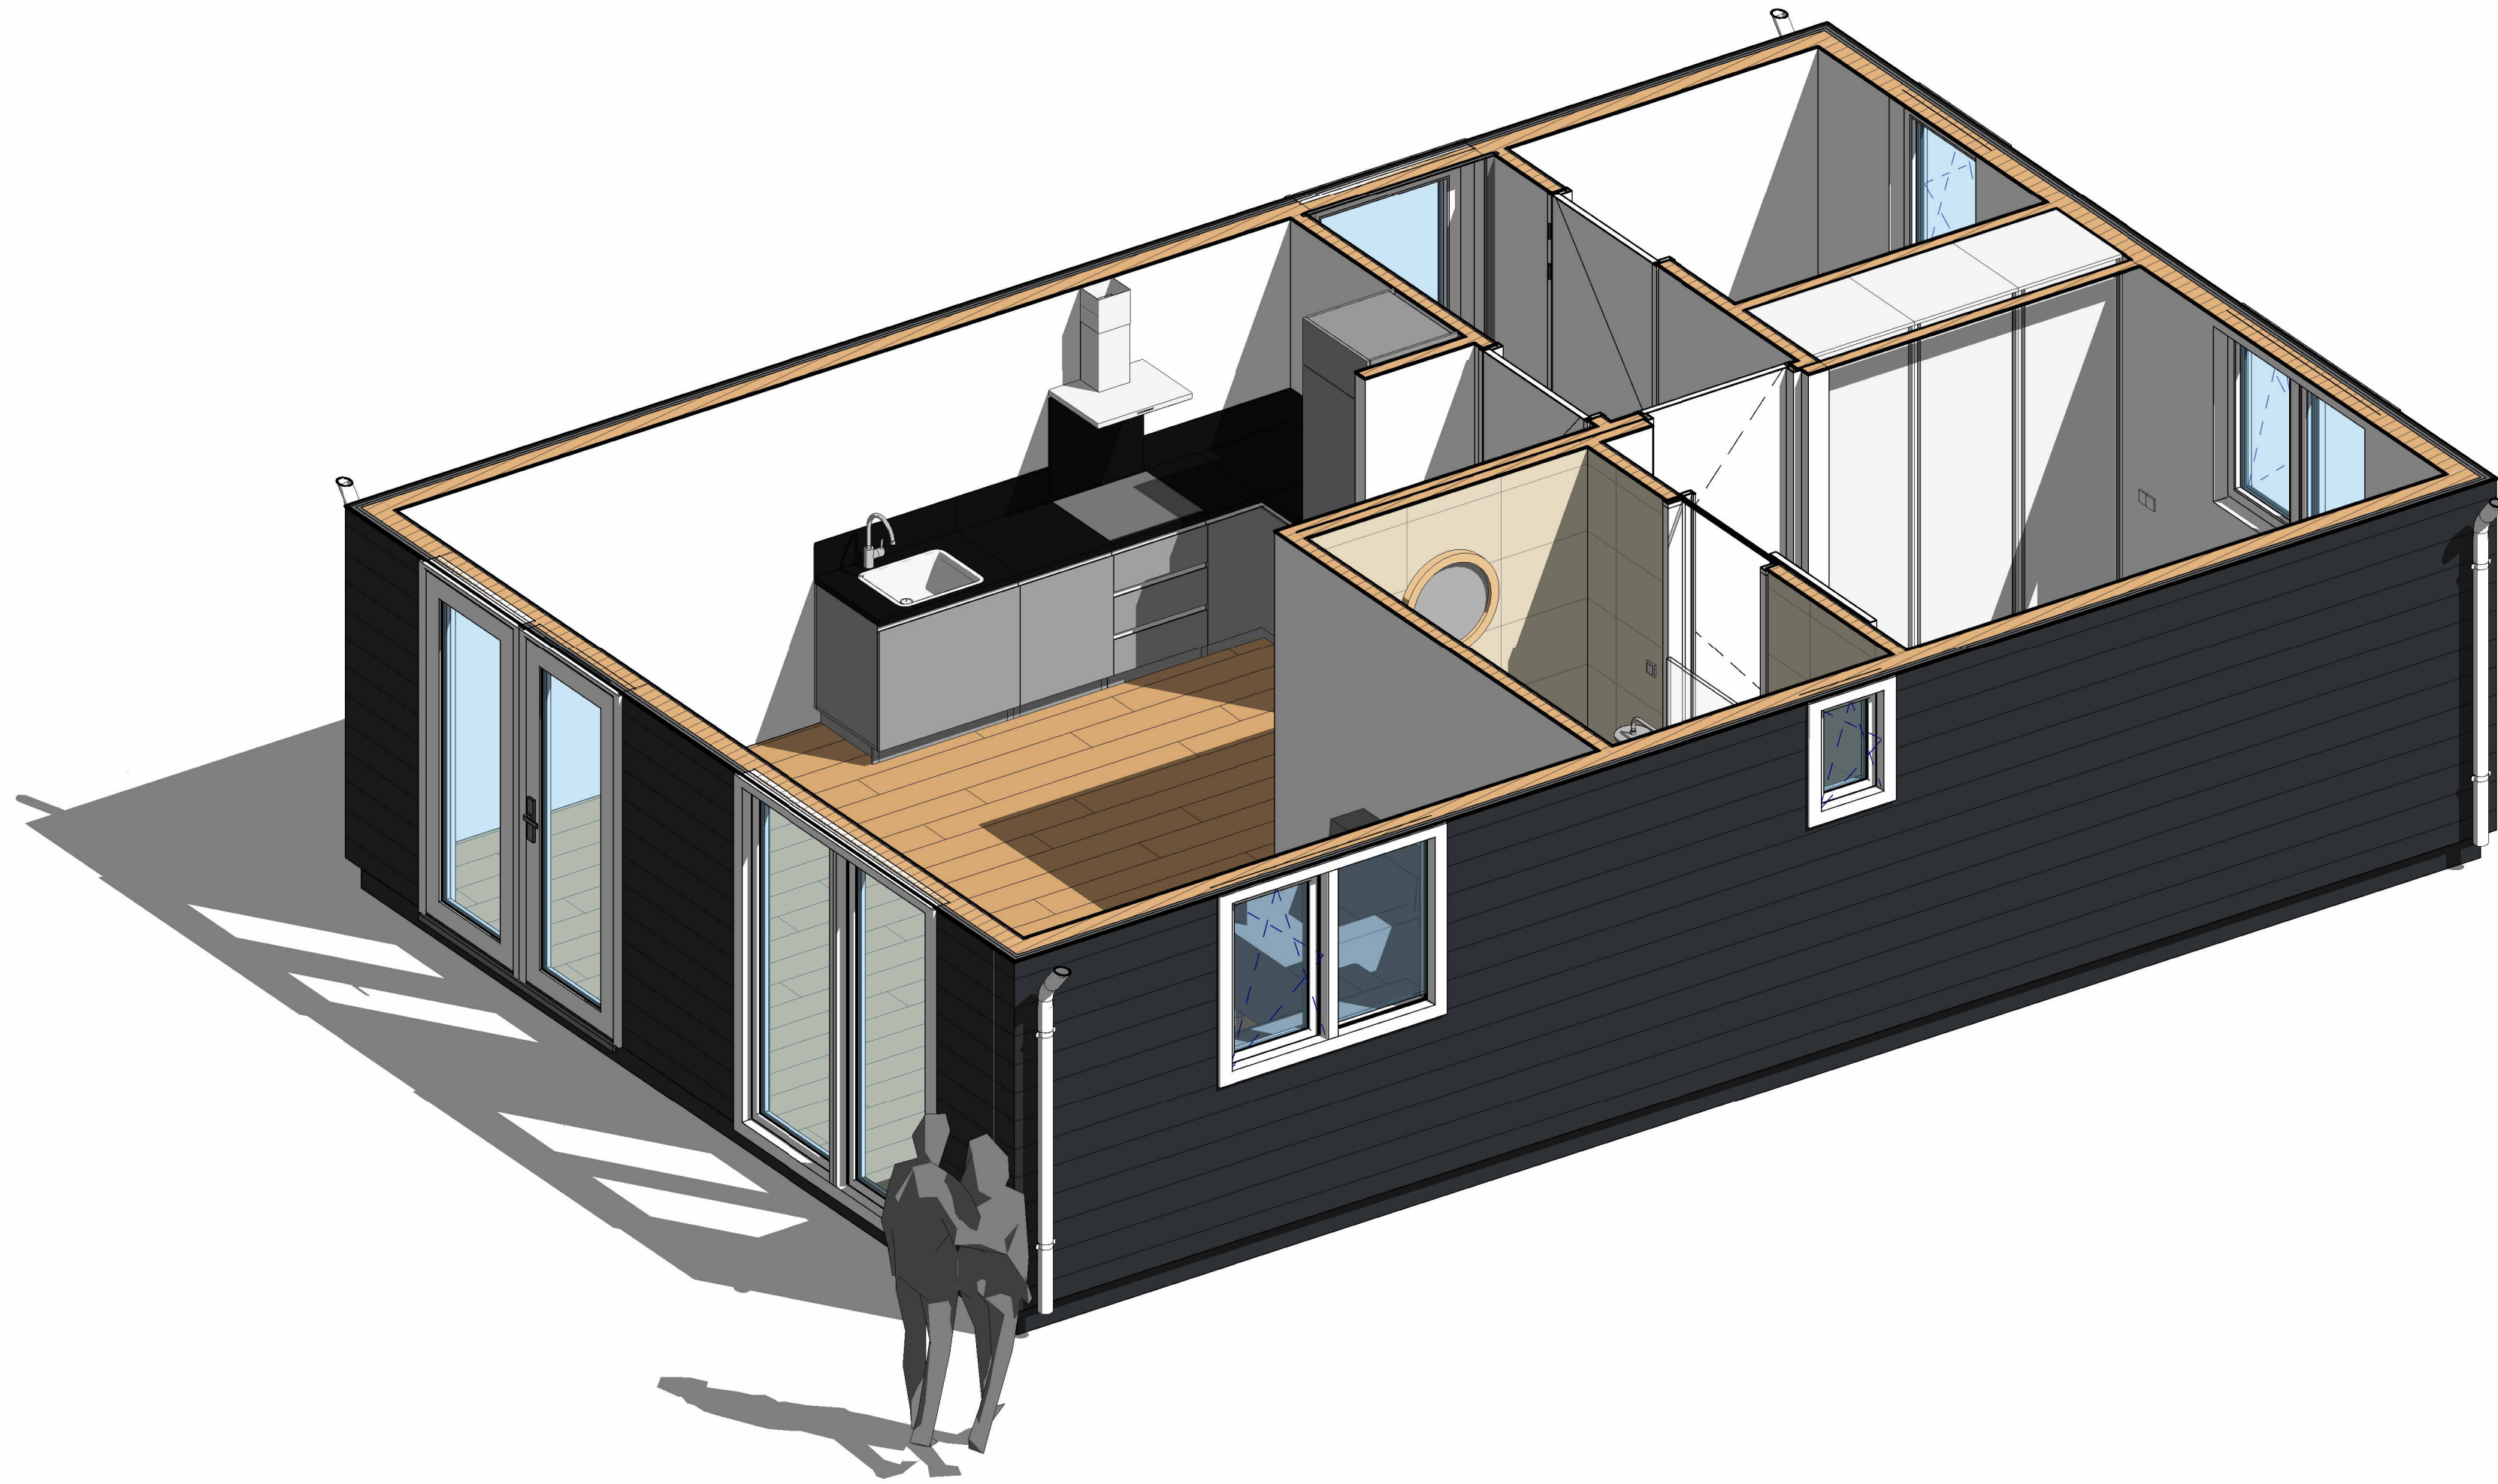

3D-IMPRESSIE



PERSPECTIEF - 1



PERSPECTIEF - 2

Revisies:

ANJER 1	
3D-IMPRESSIE	
Project nummer	Project Number
Project adres	Issue Date
Datum	Author
Adviseur	Checker
Schaal:	1 : 100
B-03	