




Voorgevel

Rechter zijgevel

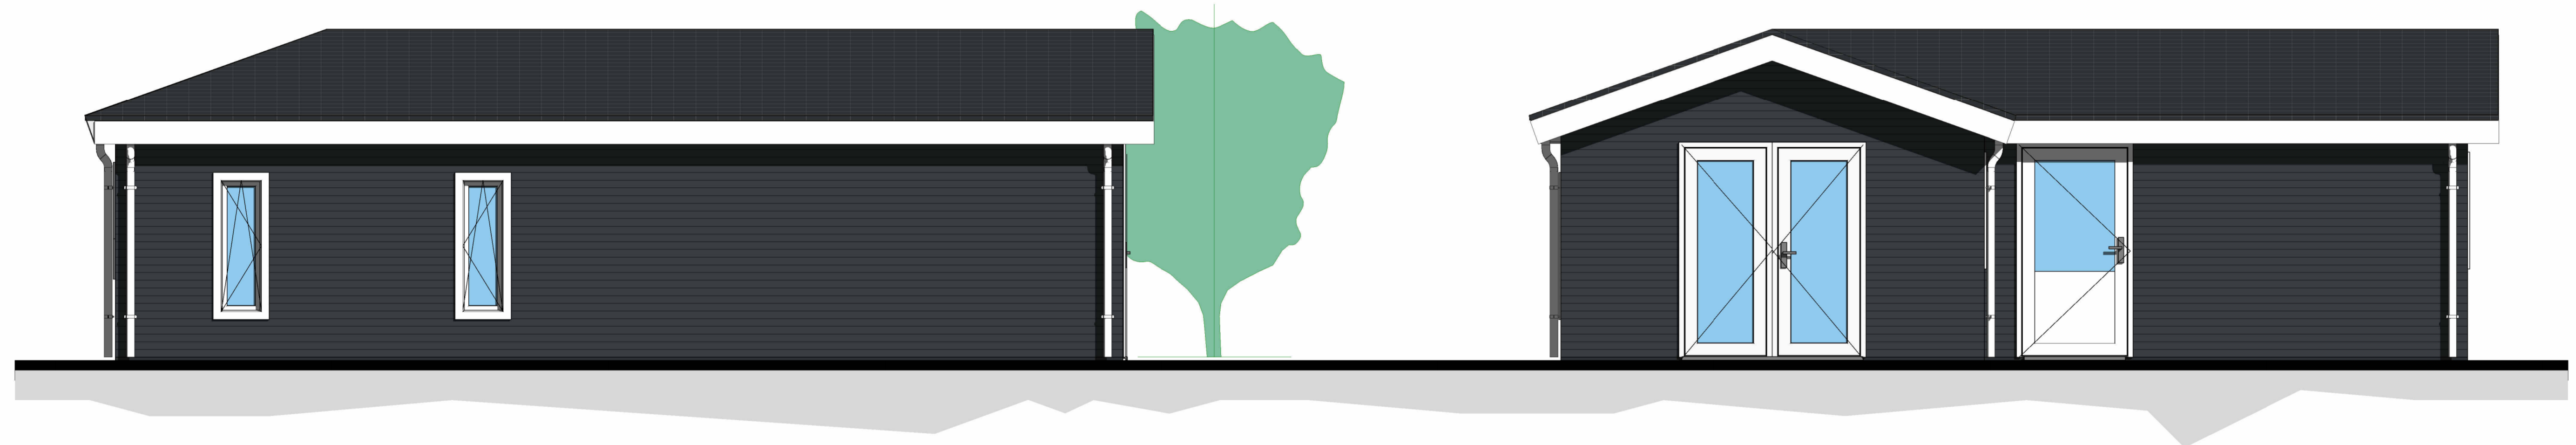

Achtergevel

Linker zijgevel



Kleur en materiaal:

Gevelbekleding #1	Antraciet	DS332	Boeideel	Wit	Kunststof
Gevelbekleding #2	-	-	Dakgoot	Wit	Aluminium siergoot
Type vloer	-	Laminaat	Hemelwaterafvoer	Wit	PVC
Kozijnen	Wit	Vlak	Ventilatie Z-profiel	Zwart	Kunststof
Beglazing	Heider	HR ++ dubbel	-	-	-
Dakbedekking	Zwart	Stalen dakpanplaat	-	-	-

Revisies:



Anturium 02

GEVELAANZICHTEN

Project nummer	Project Number
Project adres	Issue Date
Datum	Author
Adviseur	Checker
Schaal:	As indicated

B-01



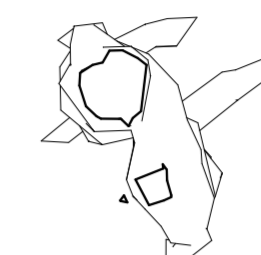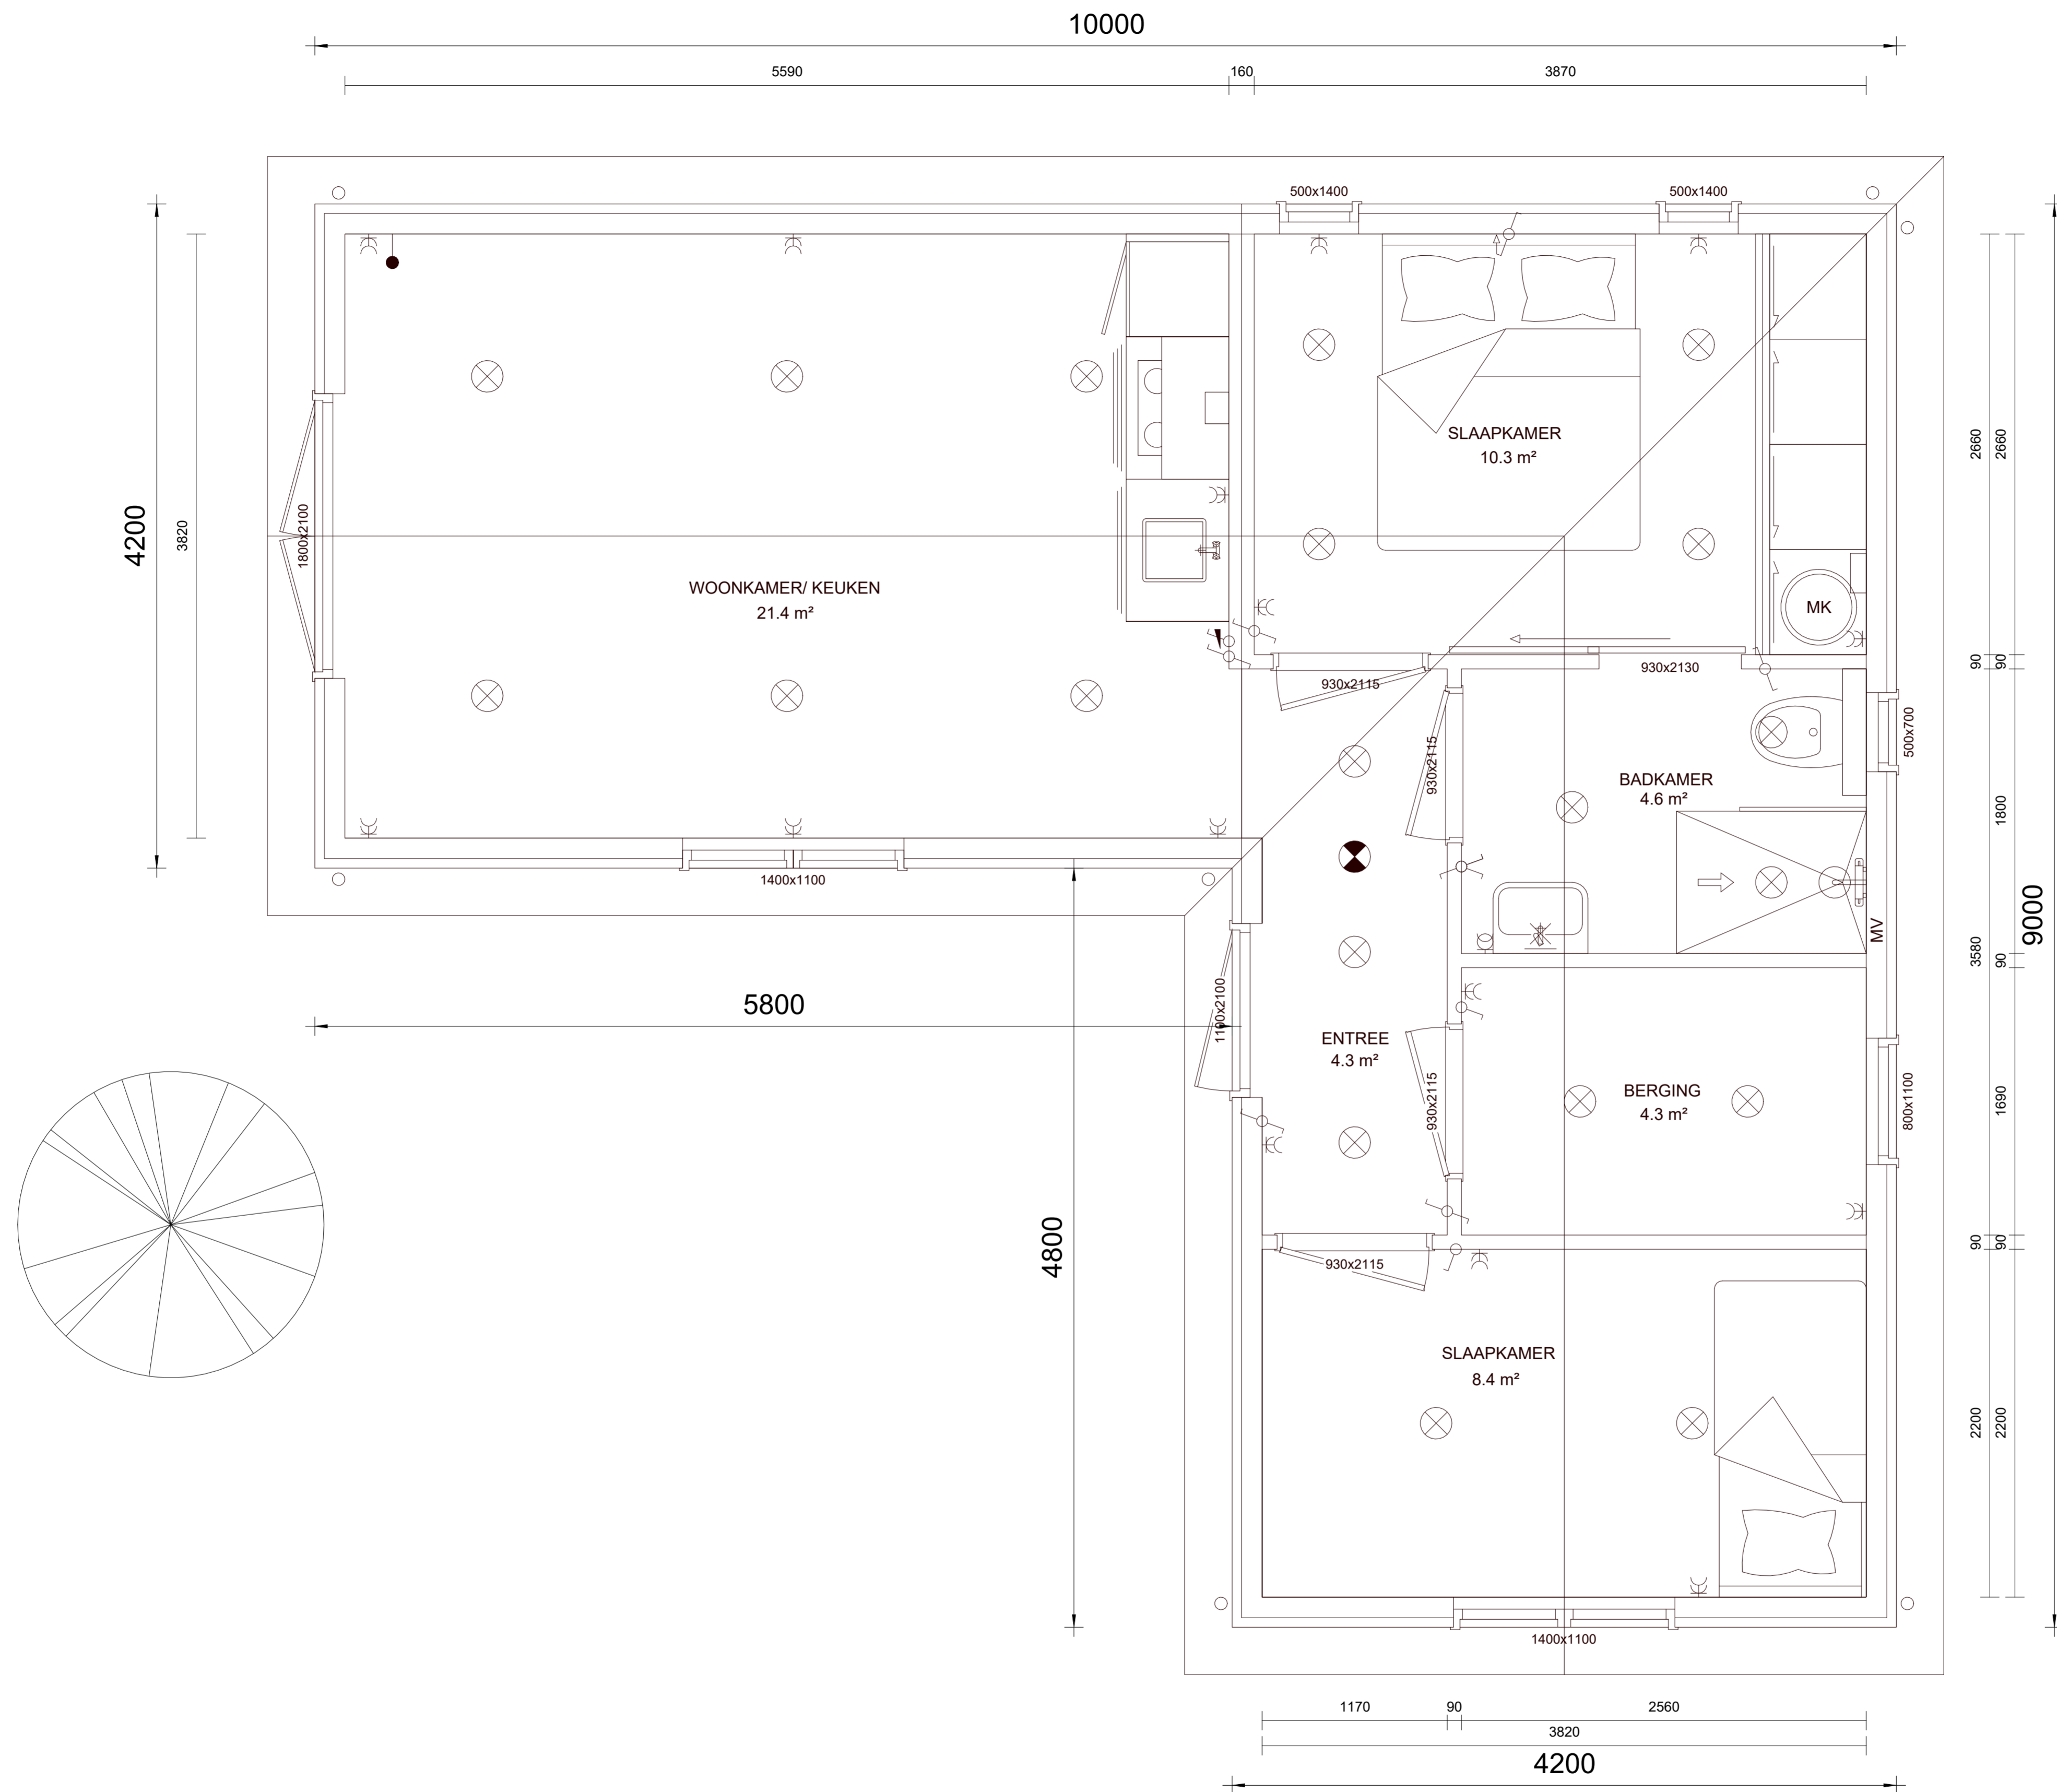

Revisies:

INHOUD	
Volume	

137 m³

VLOEROPPERVLAK (BRUTO)	
TOTAAL	

62 m²

OPPERVLAKTE (NETTO)	
TOTAAL	

53 m²

Anturium 02
PLATTEGROND

Project nummer	Project Number
Project adres	Issue Date
Datum	Author
Adviseur	Checker
Schaal:	As indicated


B-02

Renvooi:

	Enkelpolige schakelaar		Dubbel geaard stopcontact		Inbouw LED-spot		Buitenlamp aansluiting	MV	Mechanische ventilatie	GK	Groepenkast
	Enkelpolige dimbare schakelaar		Geaard waterdicht stopcontact		Rookmelder	SC	Zonwering	TV	TV aansluiting	EB	Elektrische boiler
	Schemerschakelaar		Aansluiting 3 draden		Lichtpunt	RL	Rolluik	TH	Thermostaat	OZ	Onvormer zonp. 600x450x150
	Wisselschakelaar		Aansluiting bedraad		Elektrische deurbel	HOR	Horren	ET	Elektra tussenmeter	GZ	Loze groep zonnepanelen
	Wisselschakelaar, trekkoord		Loze leiding		Buitenkraan	VR	Ventilatie rooster	WT	Water tussenmeter	AC	Airconditioning

Hoogtes:

Wandcontactdozen	700mm + vloerpeil
Schakelaars	1000mm + vloerpeil
Thermostaat	1500mm + vloerpeil
Trekkoord	1800mm + vloerpeil

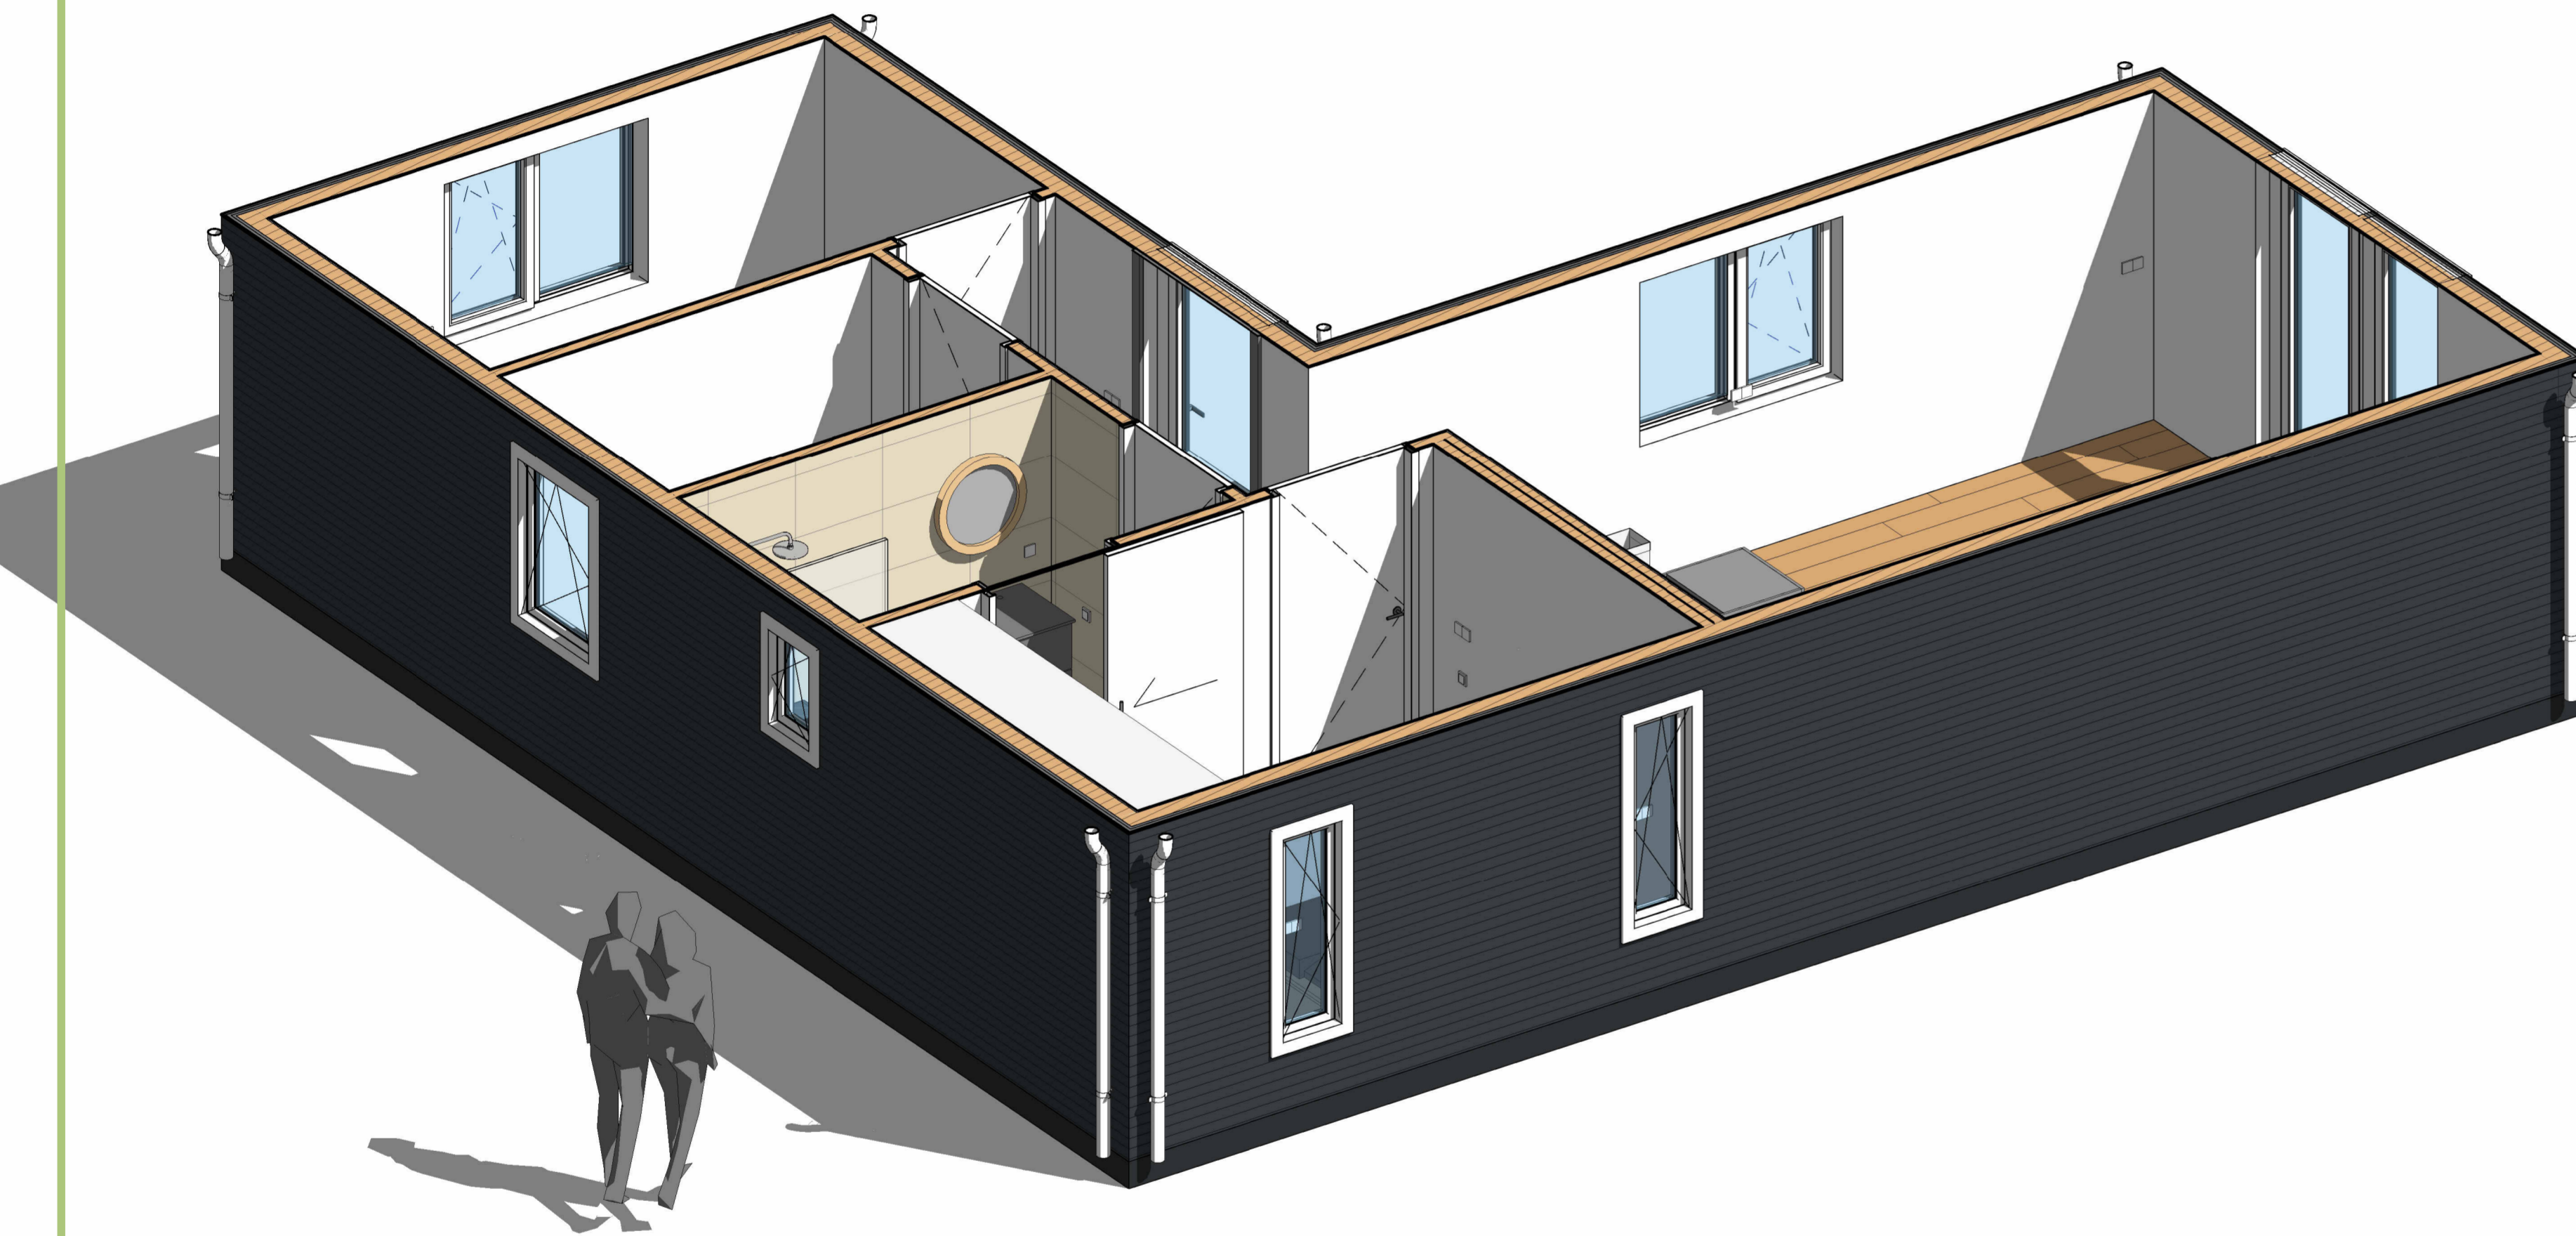

3D-IMPRESSIE



PERSPECTIEF - 1



PERSPECTIEF - 2

Revisies:

Anturium 02	
3D-IMPRESSIE	
Project nummer	Project Number
Project adres	Issue Date
Datum	Author
Adviseur	Checker
Schaal:	1 : 100
B-03	