




Vorgevel

Rechter zijgevel

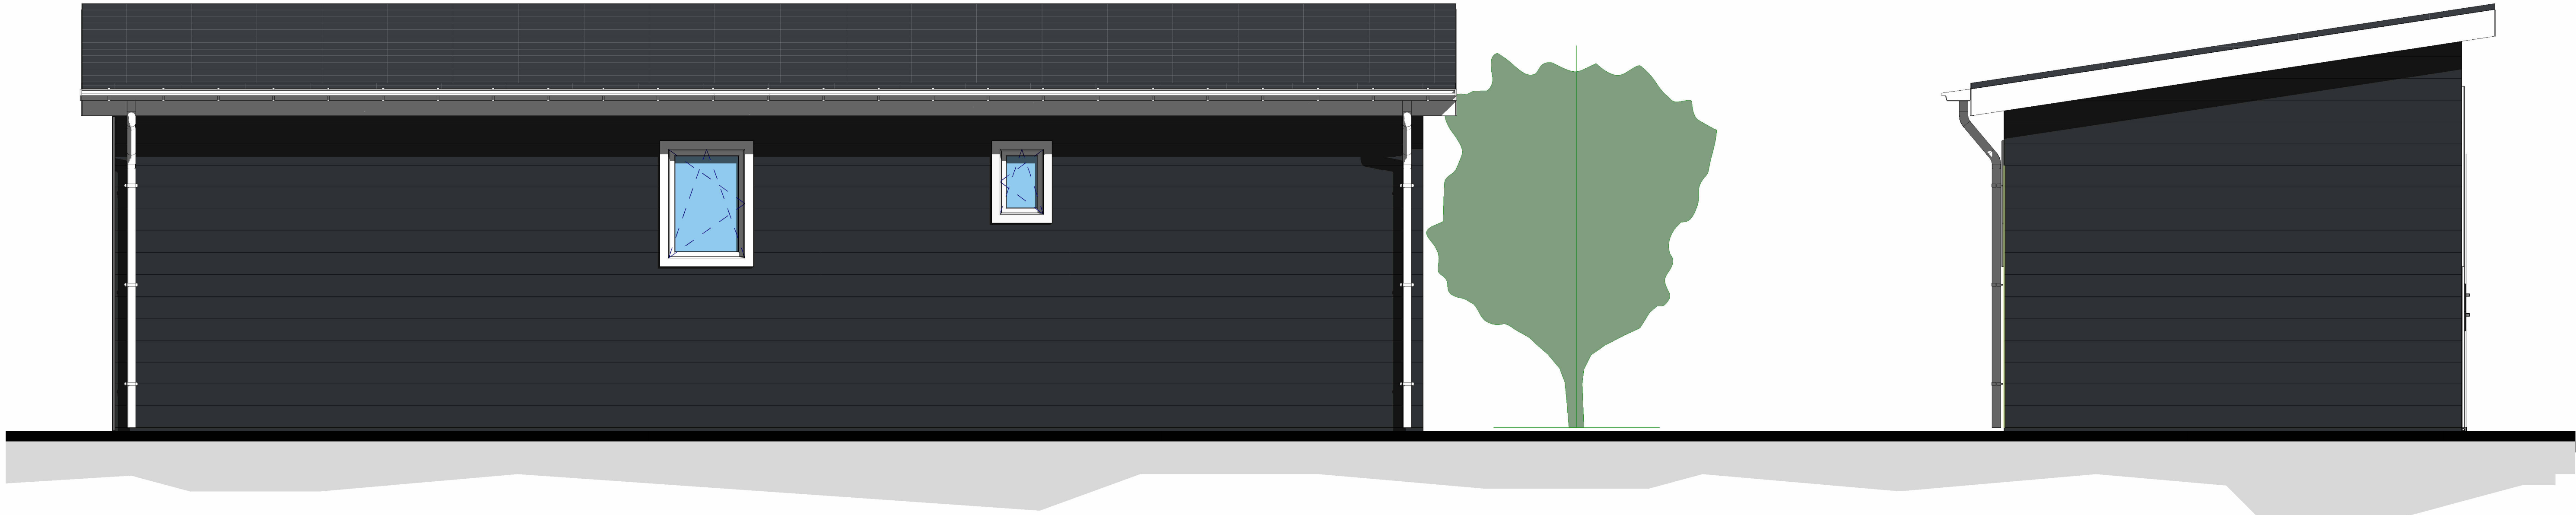

Achtergevel

Linker zijgevel



Kleur en materiaal:

|                   |        |                    |                      |       |                    |
|-------------------|--------|--------------------|----------------------|-------|--------------------|
| Gevelbekleding #1 | DS332  | Antraciet          | Boeideel             | Wit   | Kunststof          |
| Gevelbekleding #2 | -      | -                  | Dakgoot              | -     | Aluminium siergoot |
| Type vloer        | -      | Vinyl              | Hemelwaterafvoer     | Wit   | PVC                |
| Kozijnen          | Vlak   | Wit                | Ventilatie Z-profiel | Zwart | Kunststof          |
| Beglazing         | Helder | HR ++ dubbel       | -                    | -     | -                  |
| Dakbedekking      | Zwart  | Stalen dakpanplaat | -                    | -     | -                  |

Revisies:

|  |  |
|--|--|
|  |  |
|  |  |
|  |  |
|  |  |
|  |  |
|  |  |

Azalia 02

GEVELAANZICHTEN




|                |                |
|----------------|----------------|
| Project nummer | Project Number |
| Project adres  | Issue Date     |
| Datum          | Author         |
| Adviseur       | Checker        |
| Schaal:        | As indicated   |

B-01



DomusCura  
WONINGEN MET ZORG



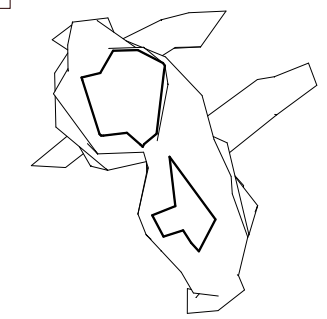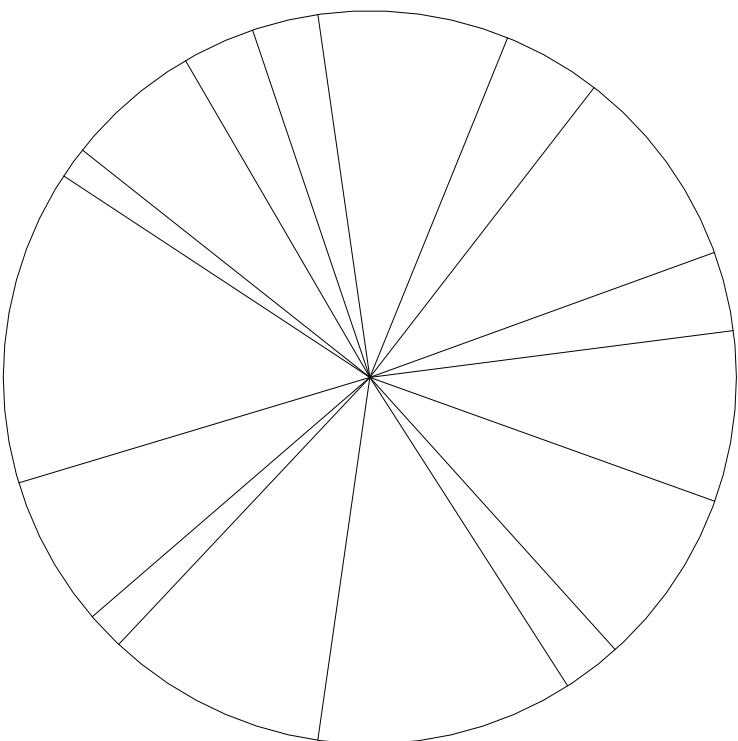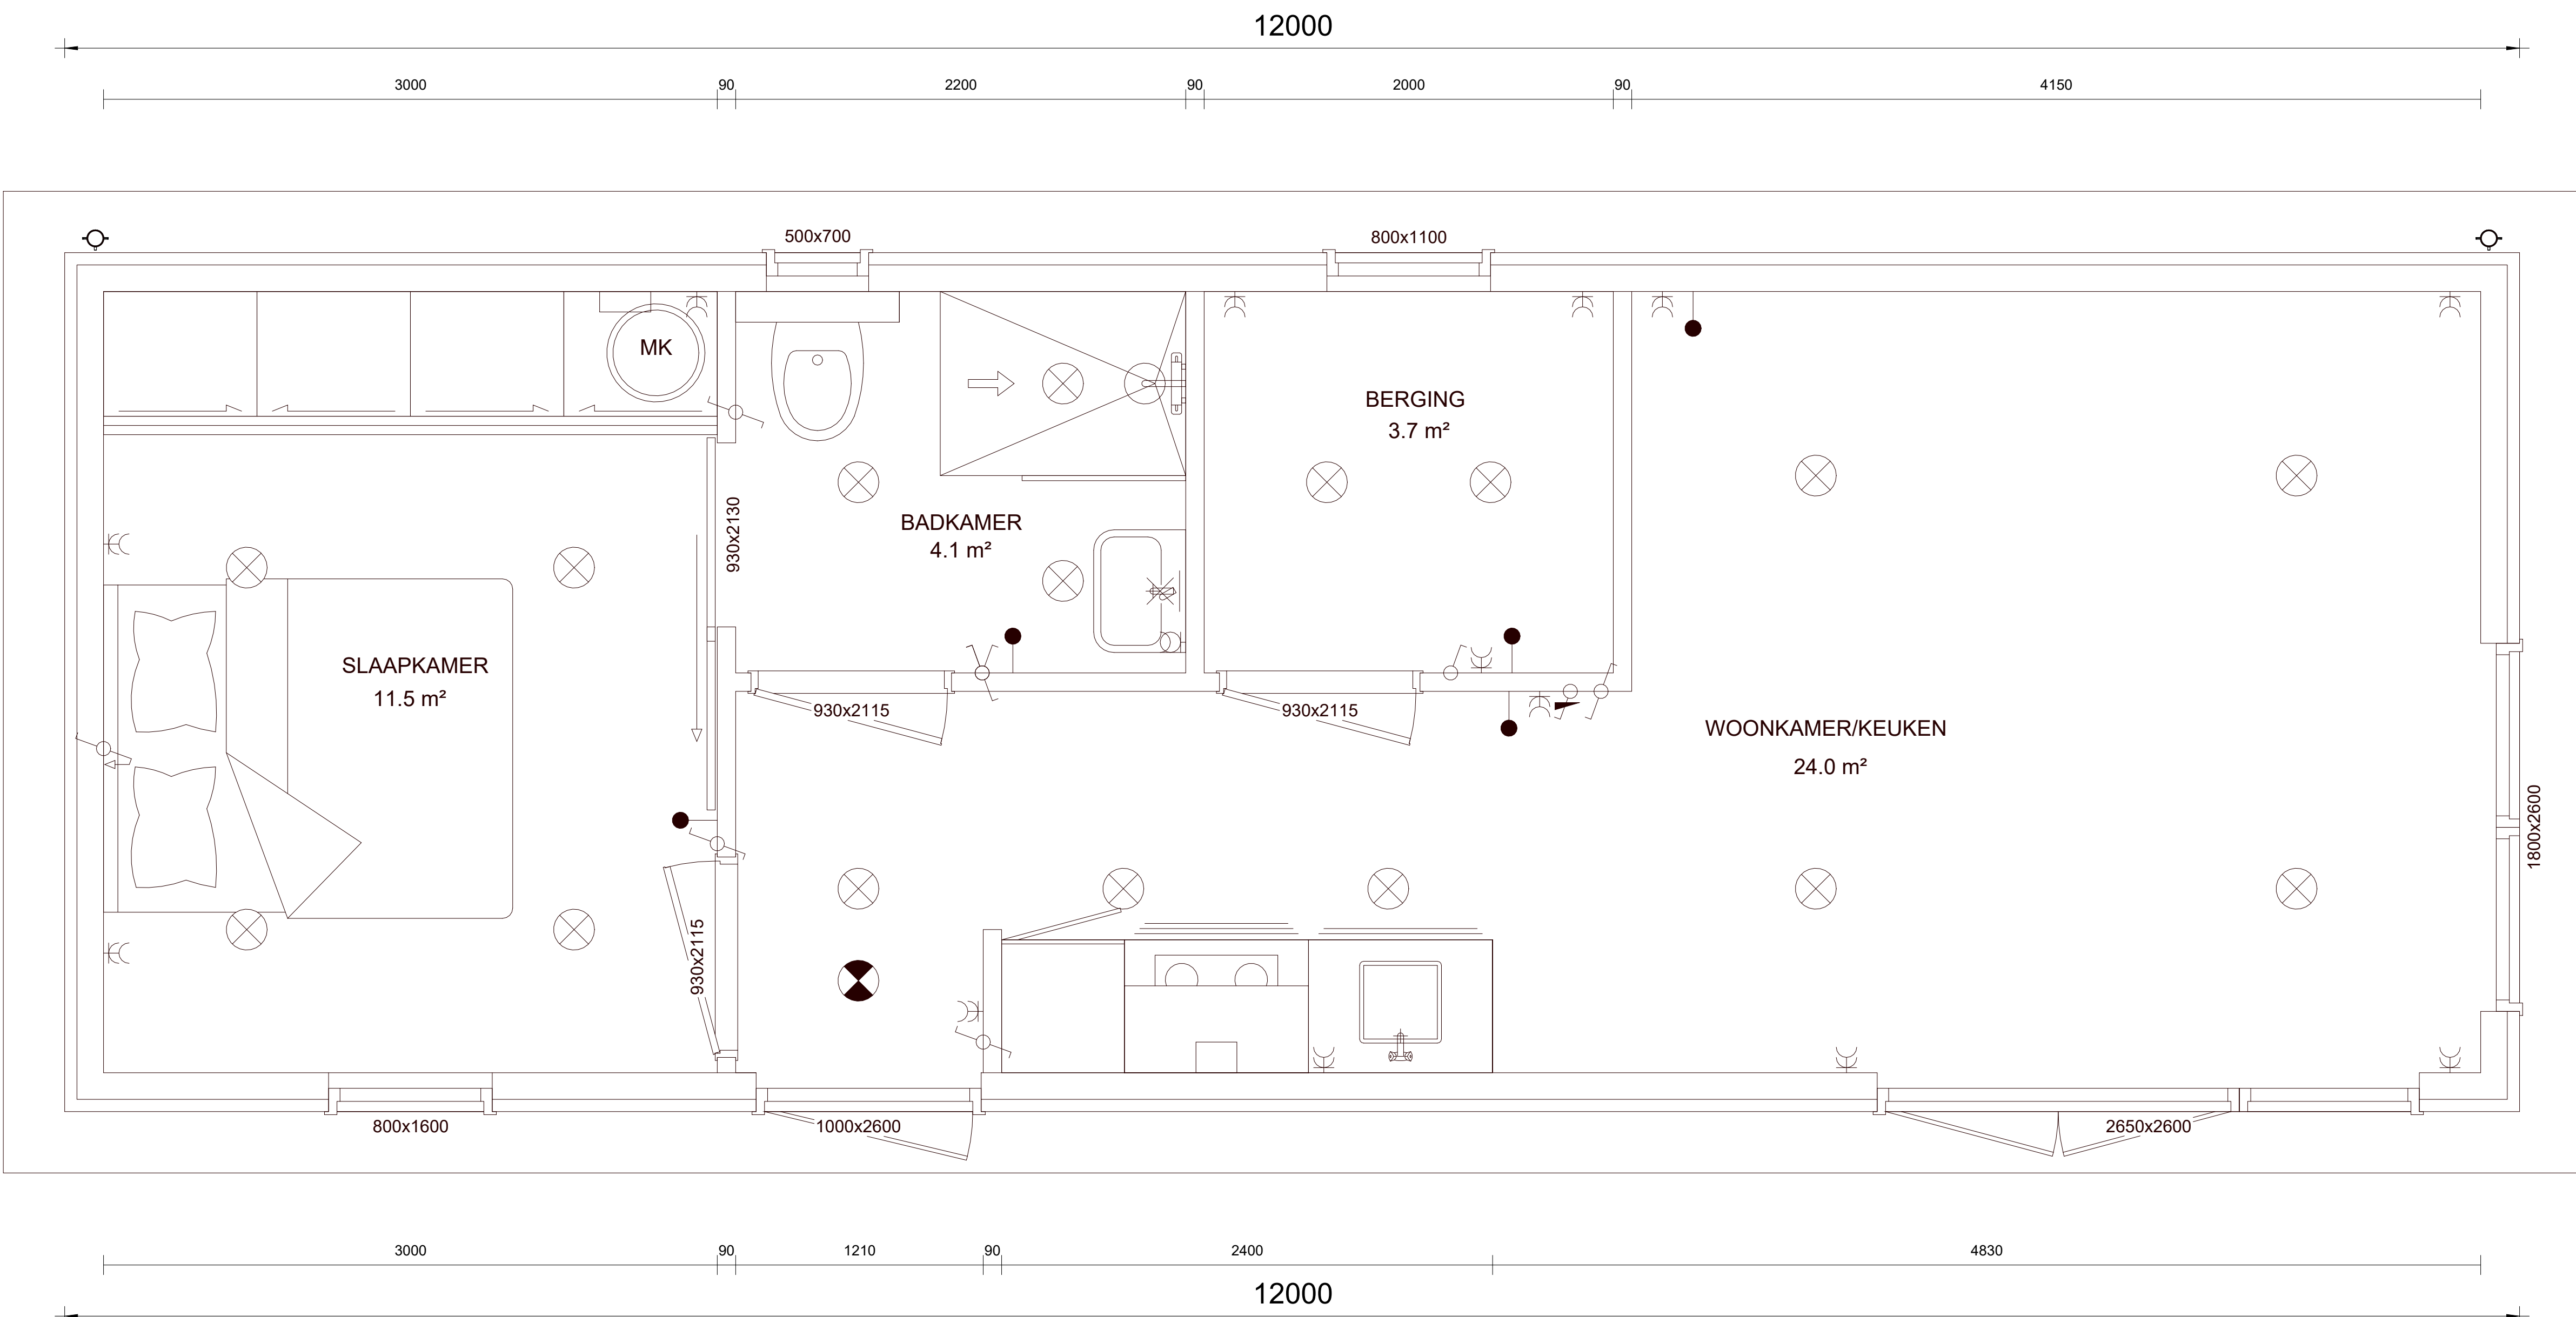


Revisies:


|  |  |
|--|--|
|  |  |
|  |  |
|  |  |
|  |  |
|  |  |
|  |  |

| INHOUD                 |                |
|------------------------|----------------|
| Volume                 |                |
| 118 m³                 |                |
| VLOEROPPERVLAK (BRUTO) |                |
| TOTAAL                 |                |
| 49 m²                  |                |
| OPPERVLAKTE (NETTO)    |                |
| TOTAAL                 |                |
| 43 m²                  |                |
| Azalia 02              |                |
| PLATTEGROND            |                |
| Project nummer         | Project Number |
| Project adres          | Issue Date     |
| Datum                  | Author         |
| Adviseur               | Checker        |
| Schaal:                | As indicated   |
| B-02                   |                |



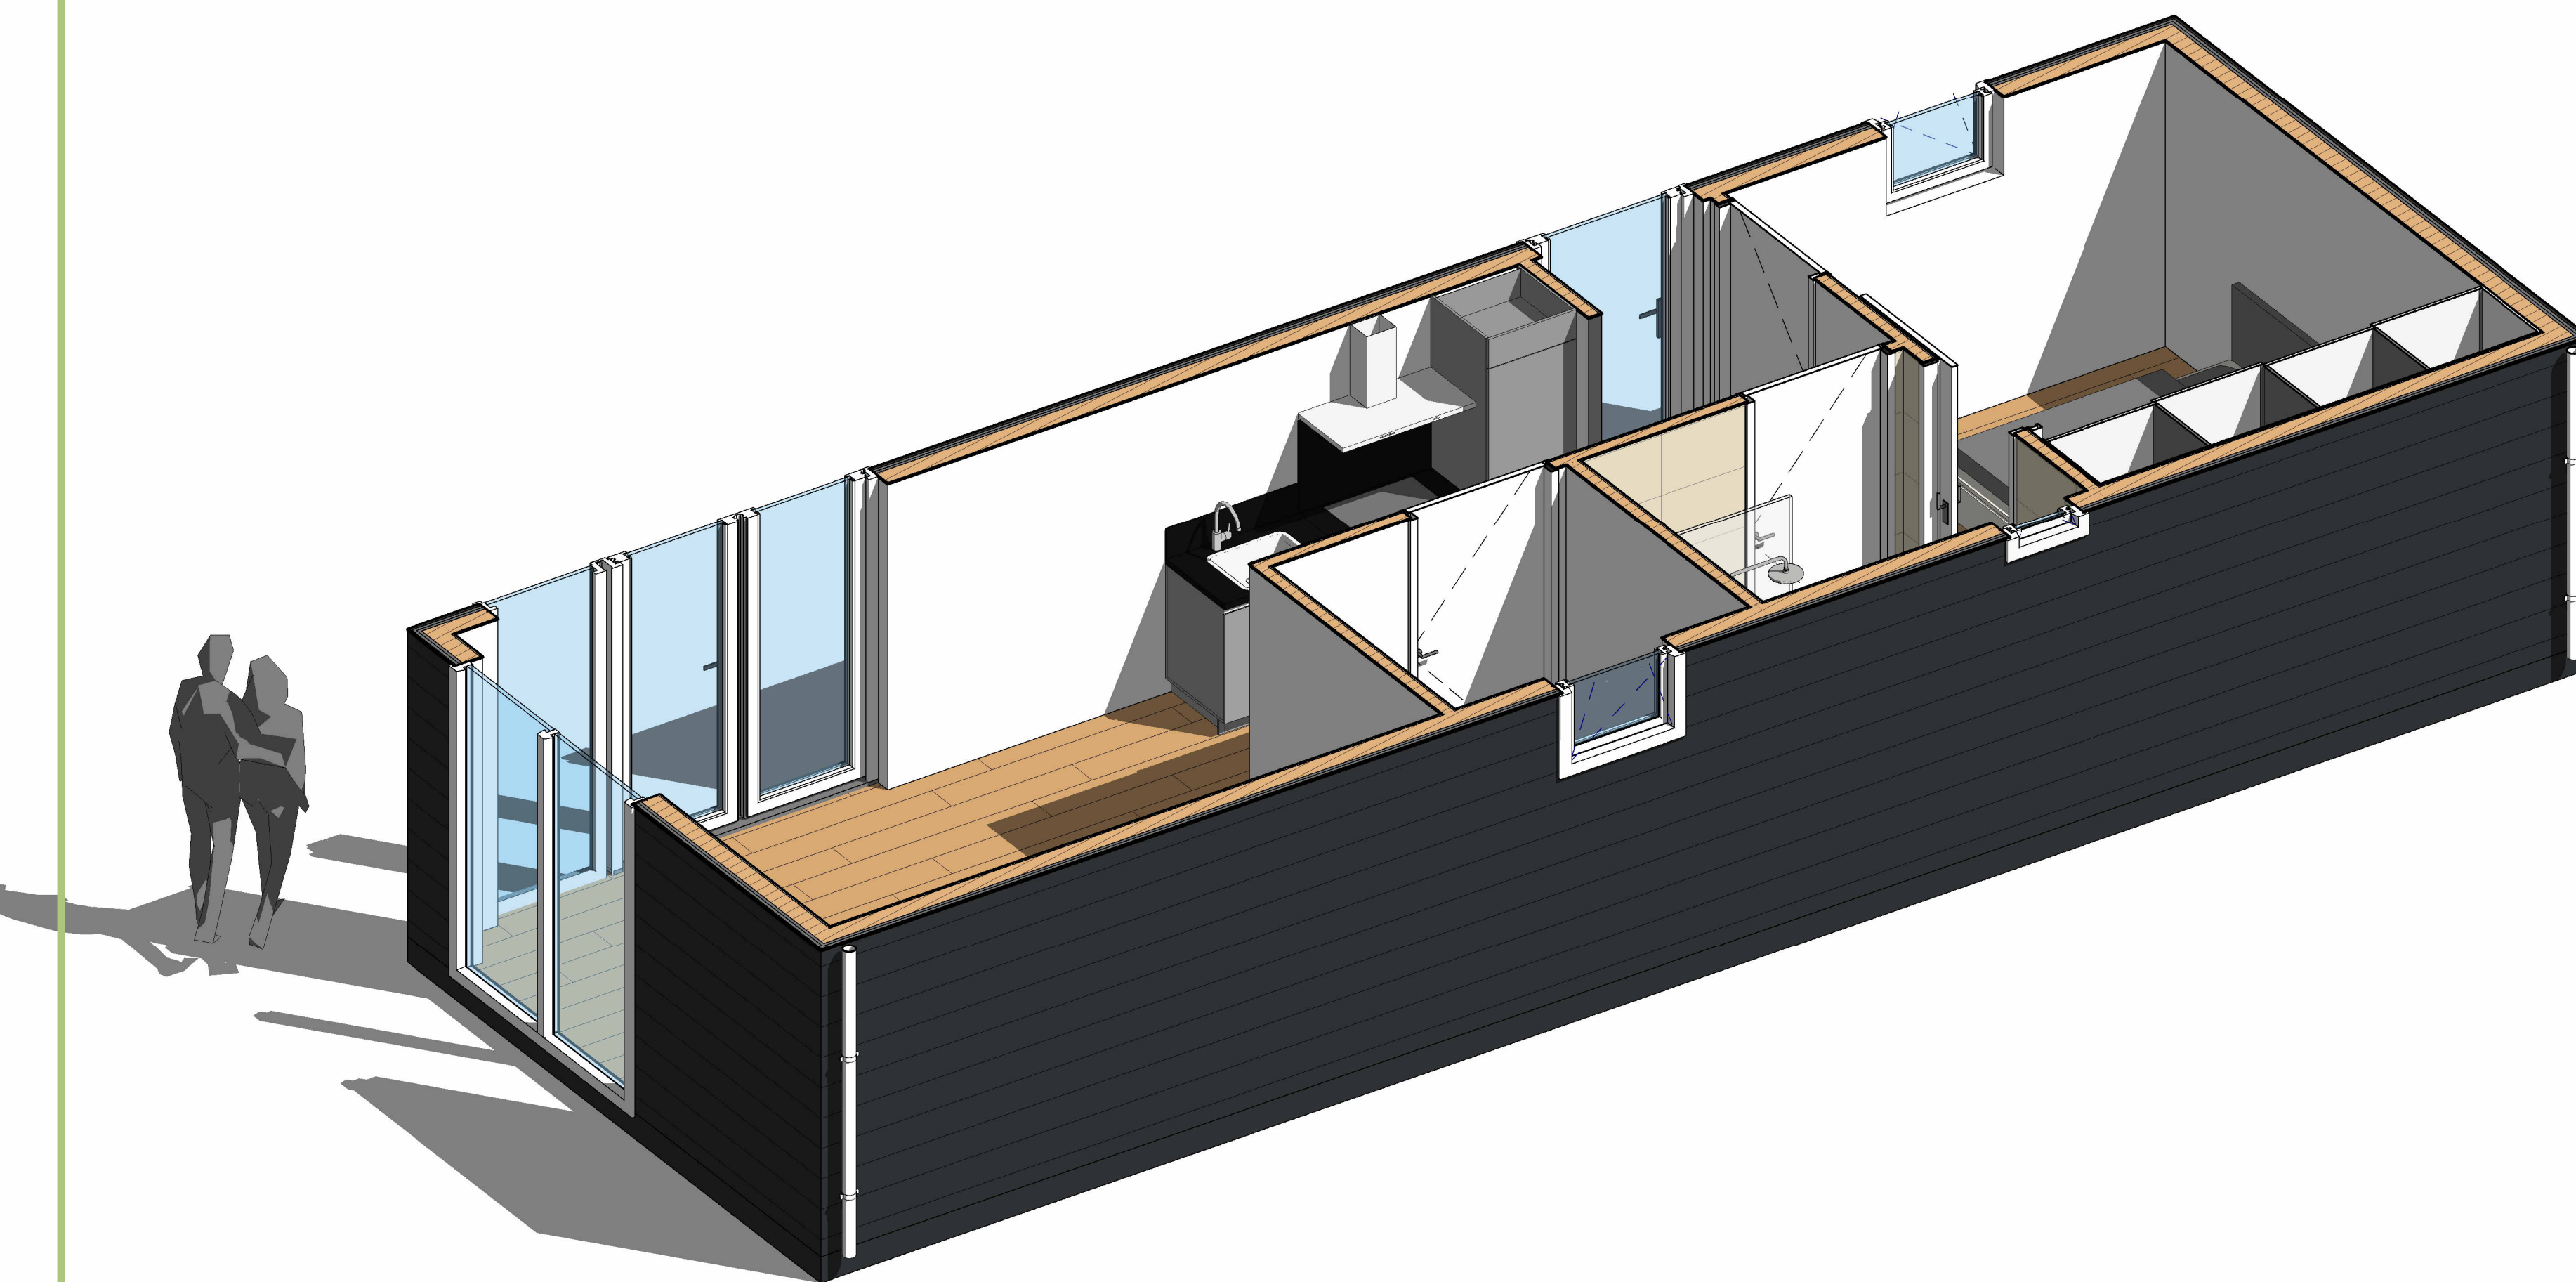

3D-IMPRESSIE

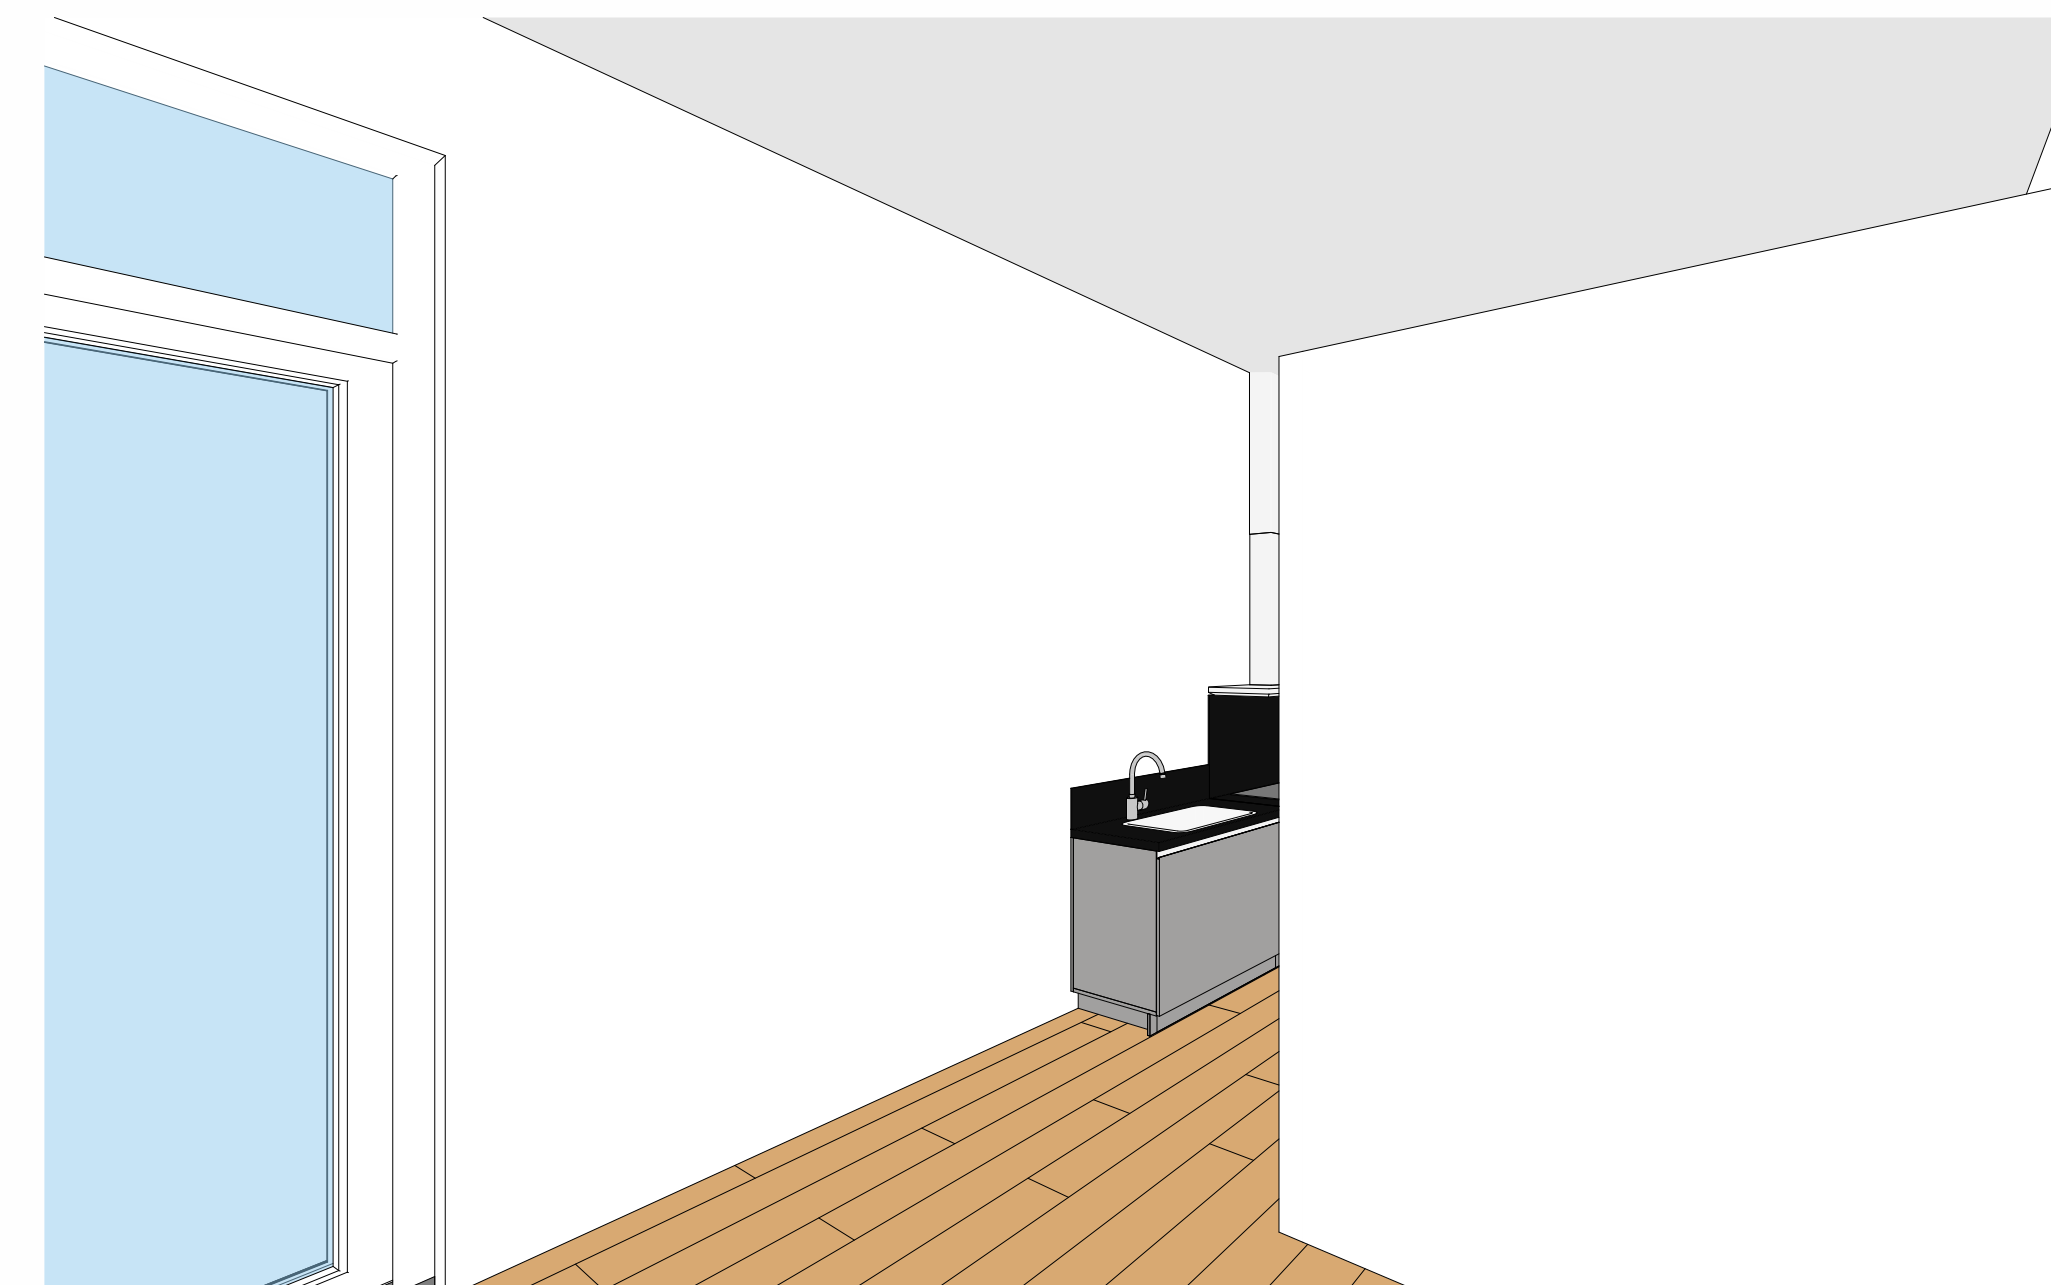

PERSECTIEF - 2



PERSPECTIEF -1

Revisies:

|  |  |
|--|--|
|  |  |
|  |  |
|  |  |
|  |  |
|  |  |
|  |  |

|                |                |
|----------------|----------------|
| Azalia 02      |                |
| 3D-IMPRESSIE   |                |
| Project nummer | Project Number |
| Project adres  | Issue Date     |
| Datum          | Author         |
| Adviseur       | Checker        |
| Schaal:        | 1 : 100        |
| B-03           |                |



**DomusCura**  
WONINGEN MET ZORG