


Voorgevel

Rechter zijgevel

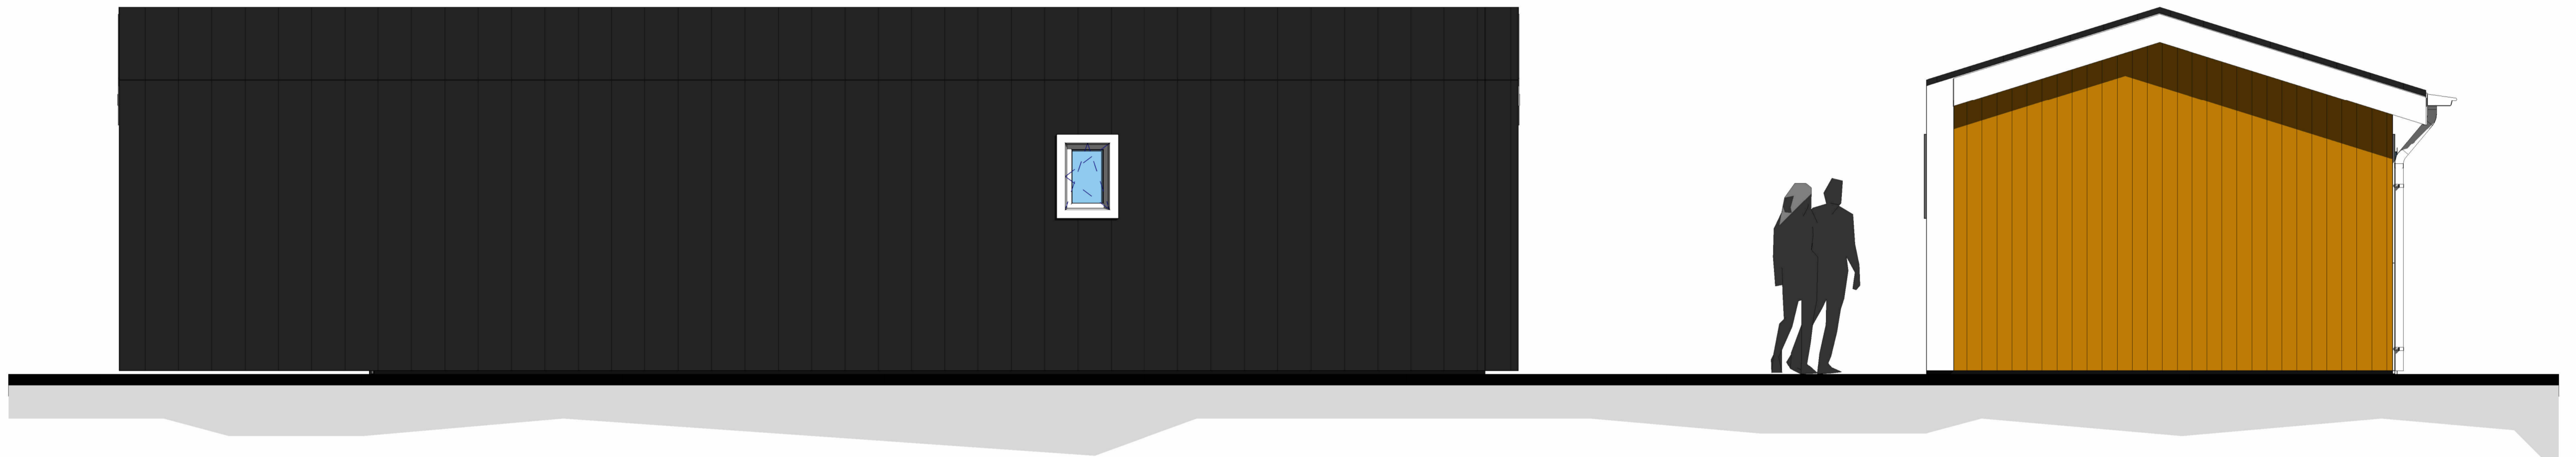

Achtergevel

Linker zijgevel



Kleur en materiaal:

Gevelbekleding #1	RK148	Turner Oak	Boeideel	Wit	Kunststof
Gevelbekleding #2	-	Felsplaten	Dakgoot	-	Aluminium siergoot
Type vloer	-	Vinyl	Hemelwaterafvoer	Wit	PVC
Kozijnen	Vlak	Wit	Ventilatie Z-profiel	Zwart	Kunststof
Beglazing	Heider	HR ++ dubbel	-	-	-
Dakbedekking	Antraciet	Felsplaat	-	-	-

Revisies:





Begonia 01

GEVELAANZICHTEN

Project nummer	0000
Project adres	00-00-00
Datum	Author
Adviseur	Checker
Schaal:	As indicated

B-01




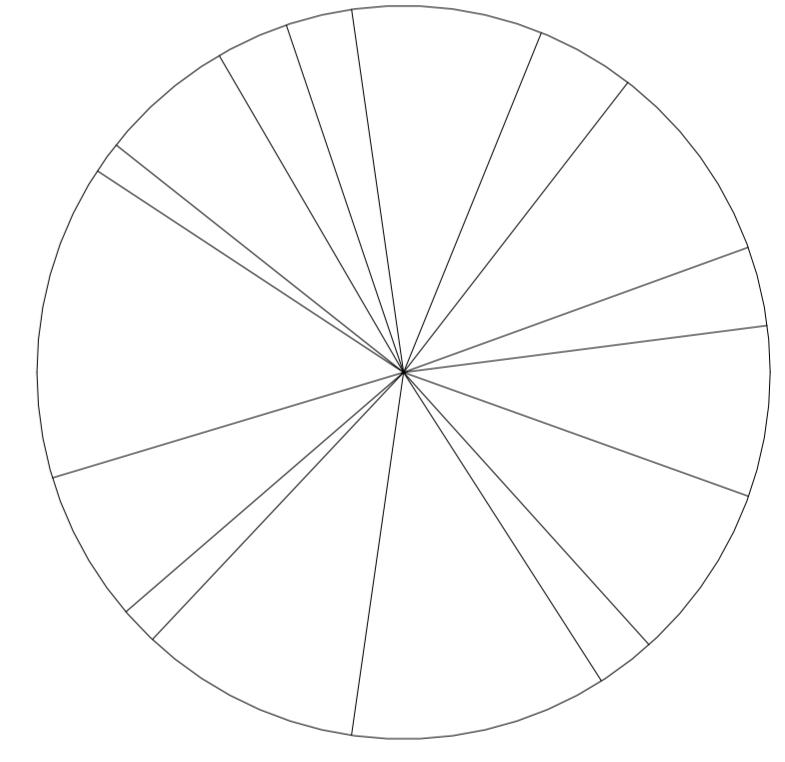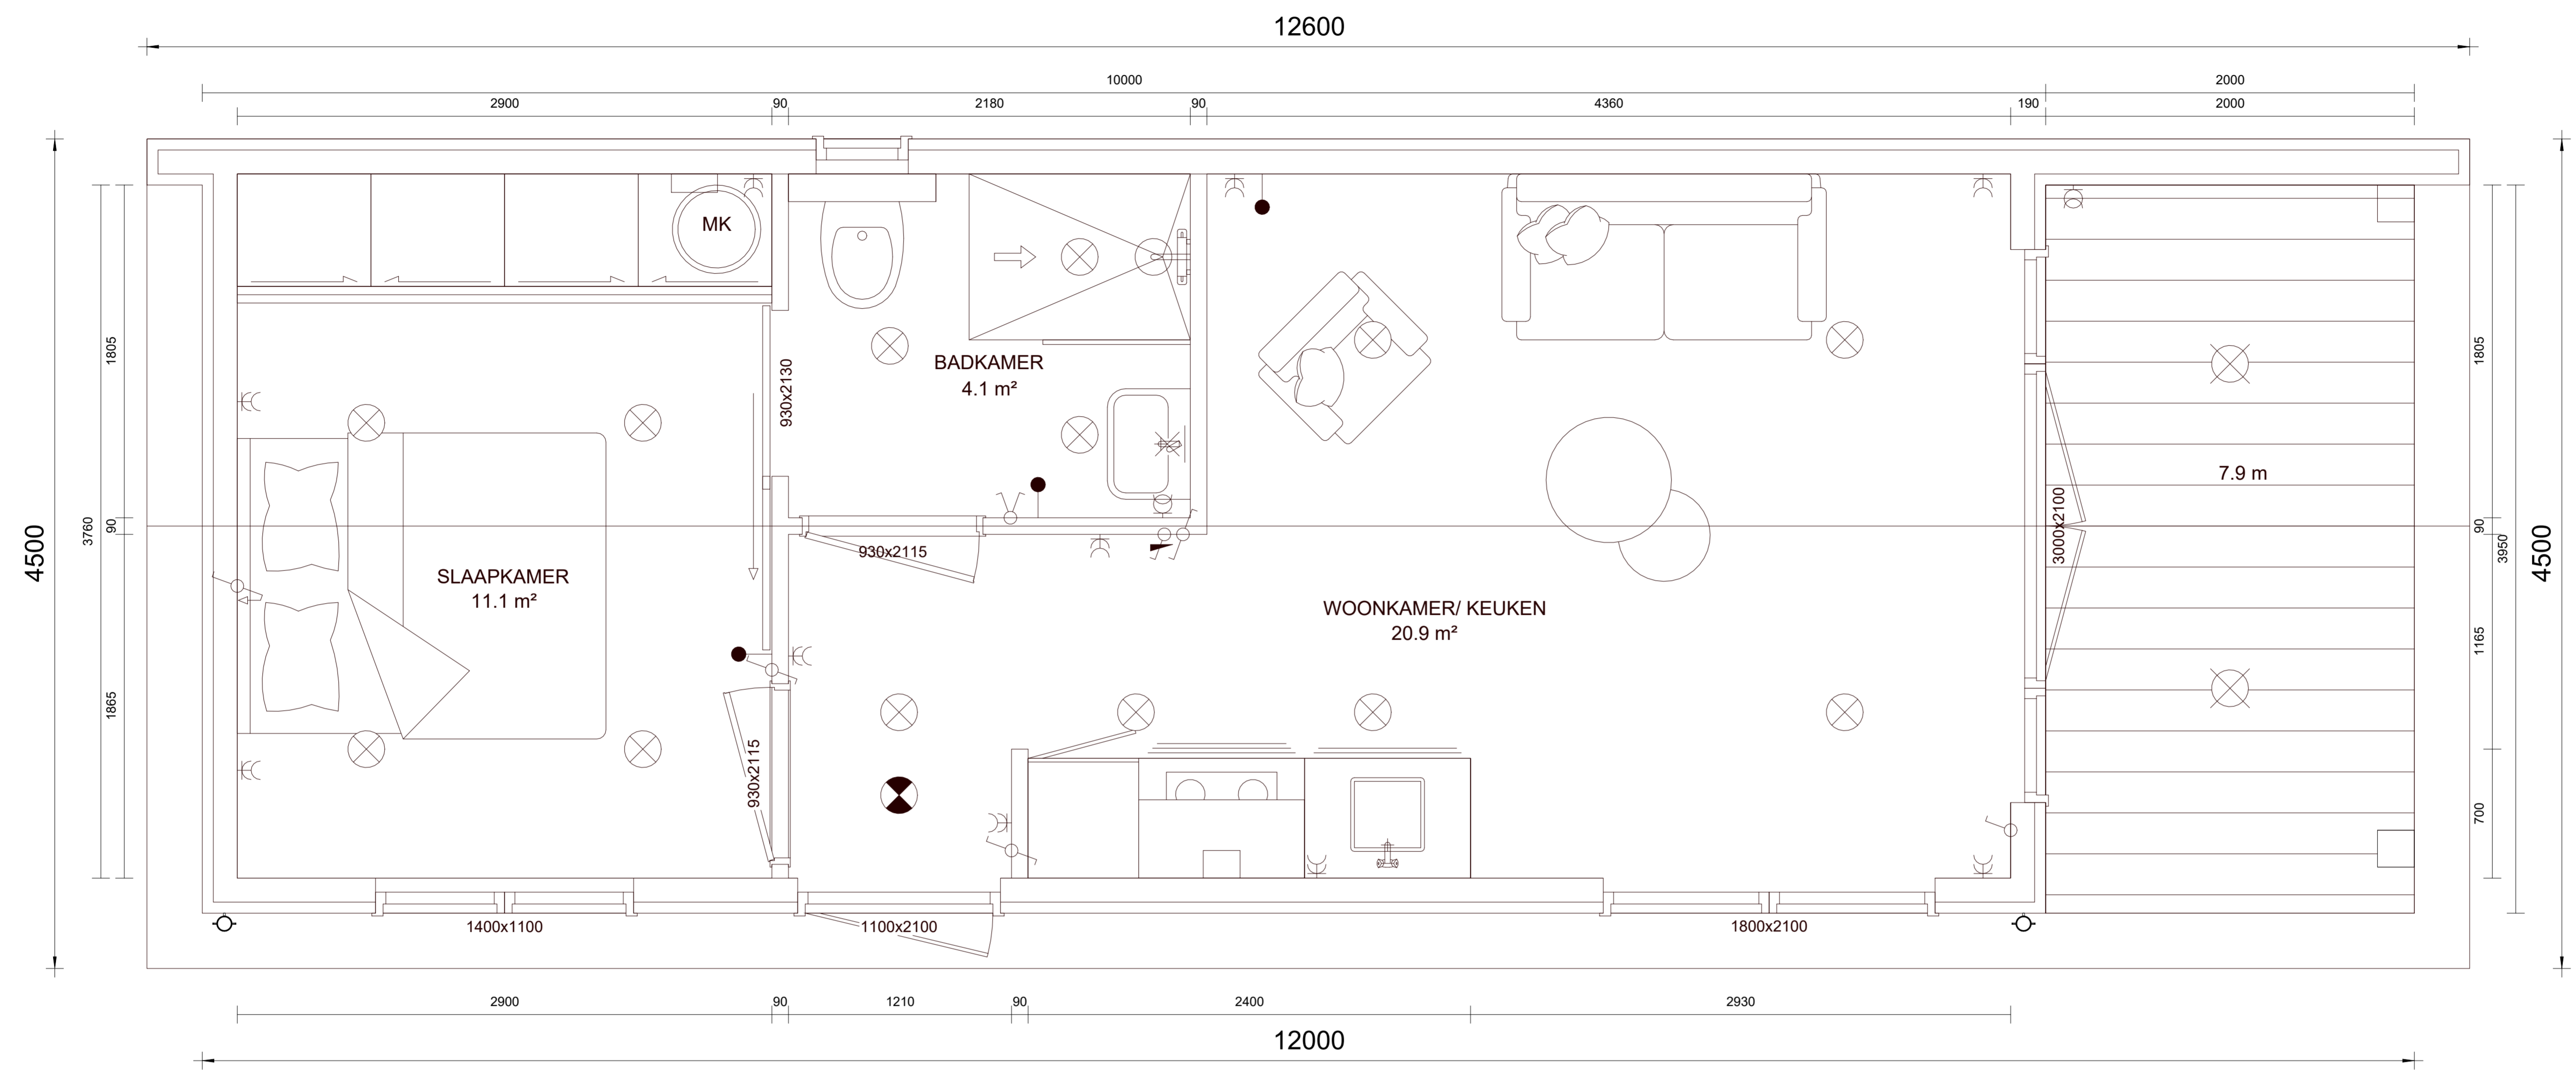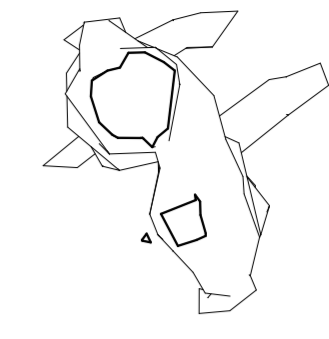


<b>INHOUD</b>	
Volume	95 m³
<b>VLOEROPPERVLAK (BRUTO)</b>	
TOTAAL	41 m²
<b>OPPERVLAKTE (NETTO)</b>	
TOTAAL	36 m²

Revisies:



<b>Begonia 01</b>	
<b>PLATTEGROND</b>	
Project nummer	0000
Project adres	00-00-00
Datum	Author
Adviseur	Checker
Schaal:	As indicated
<b>B-02</b>	

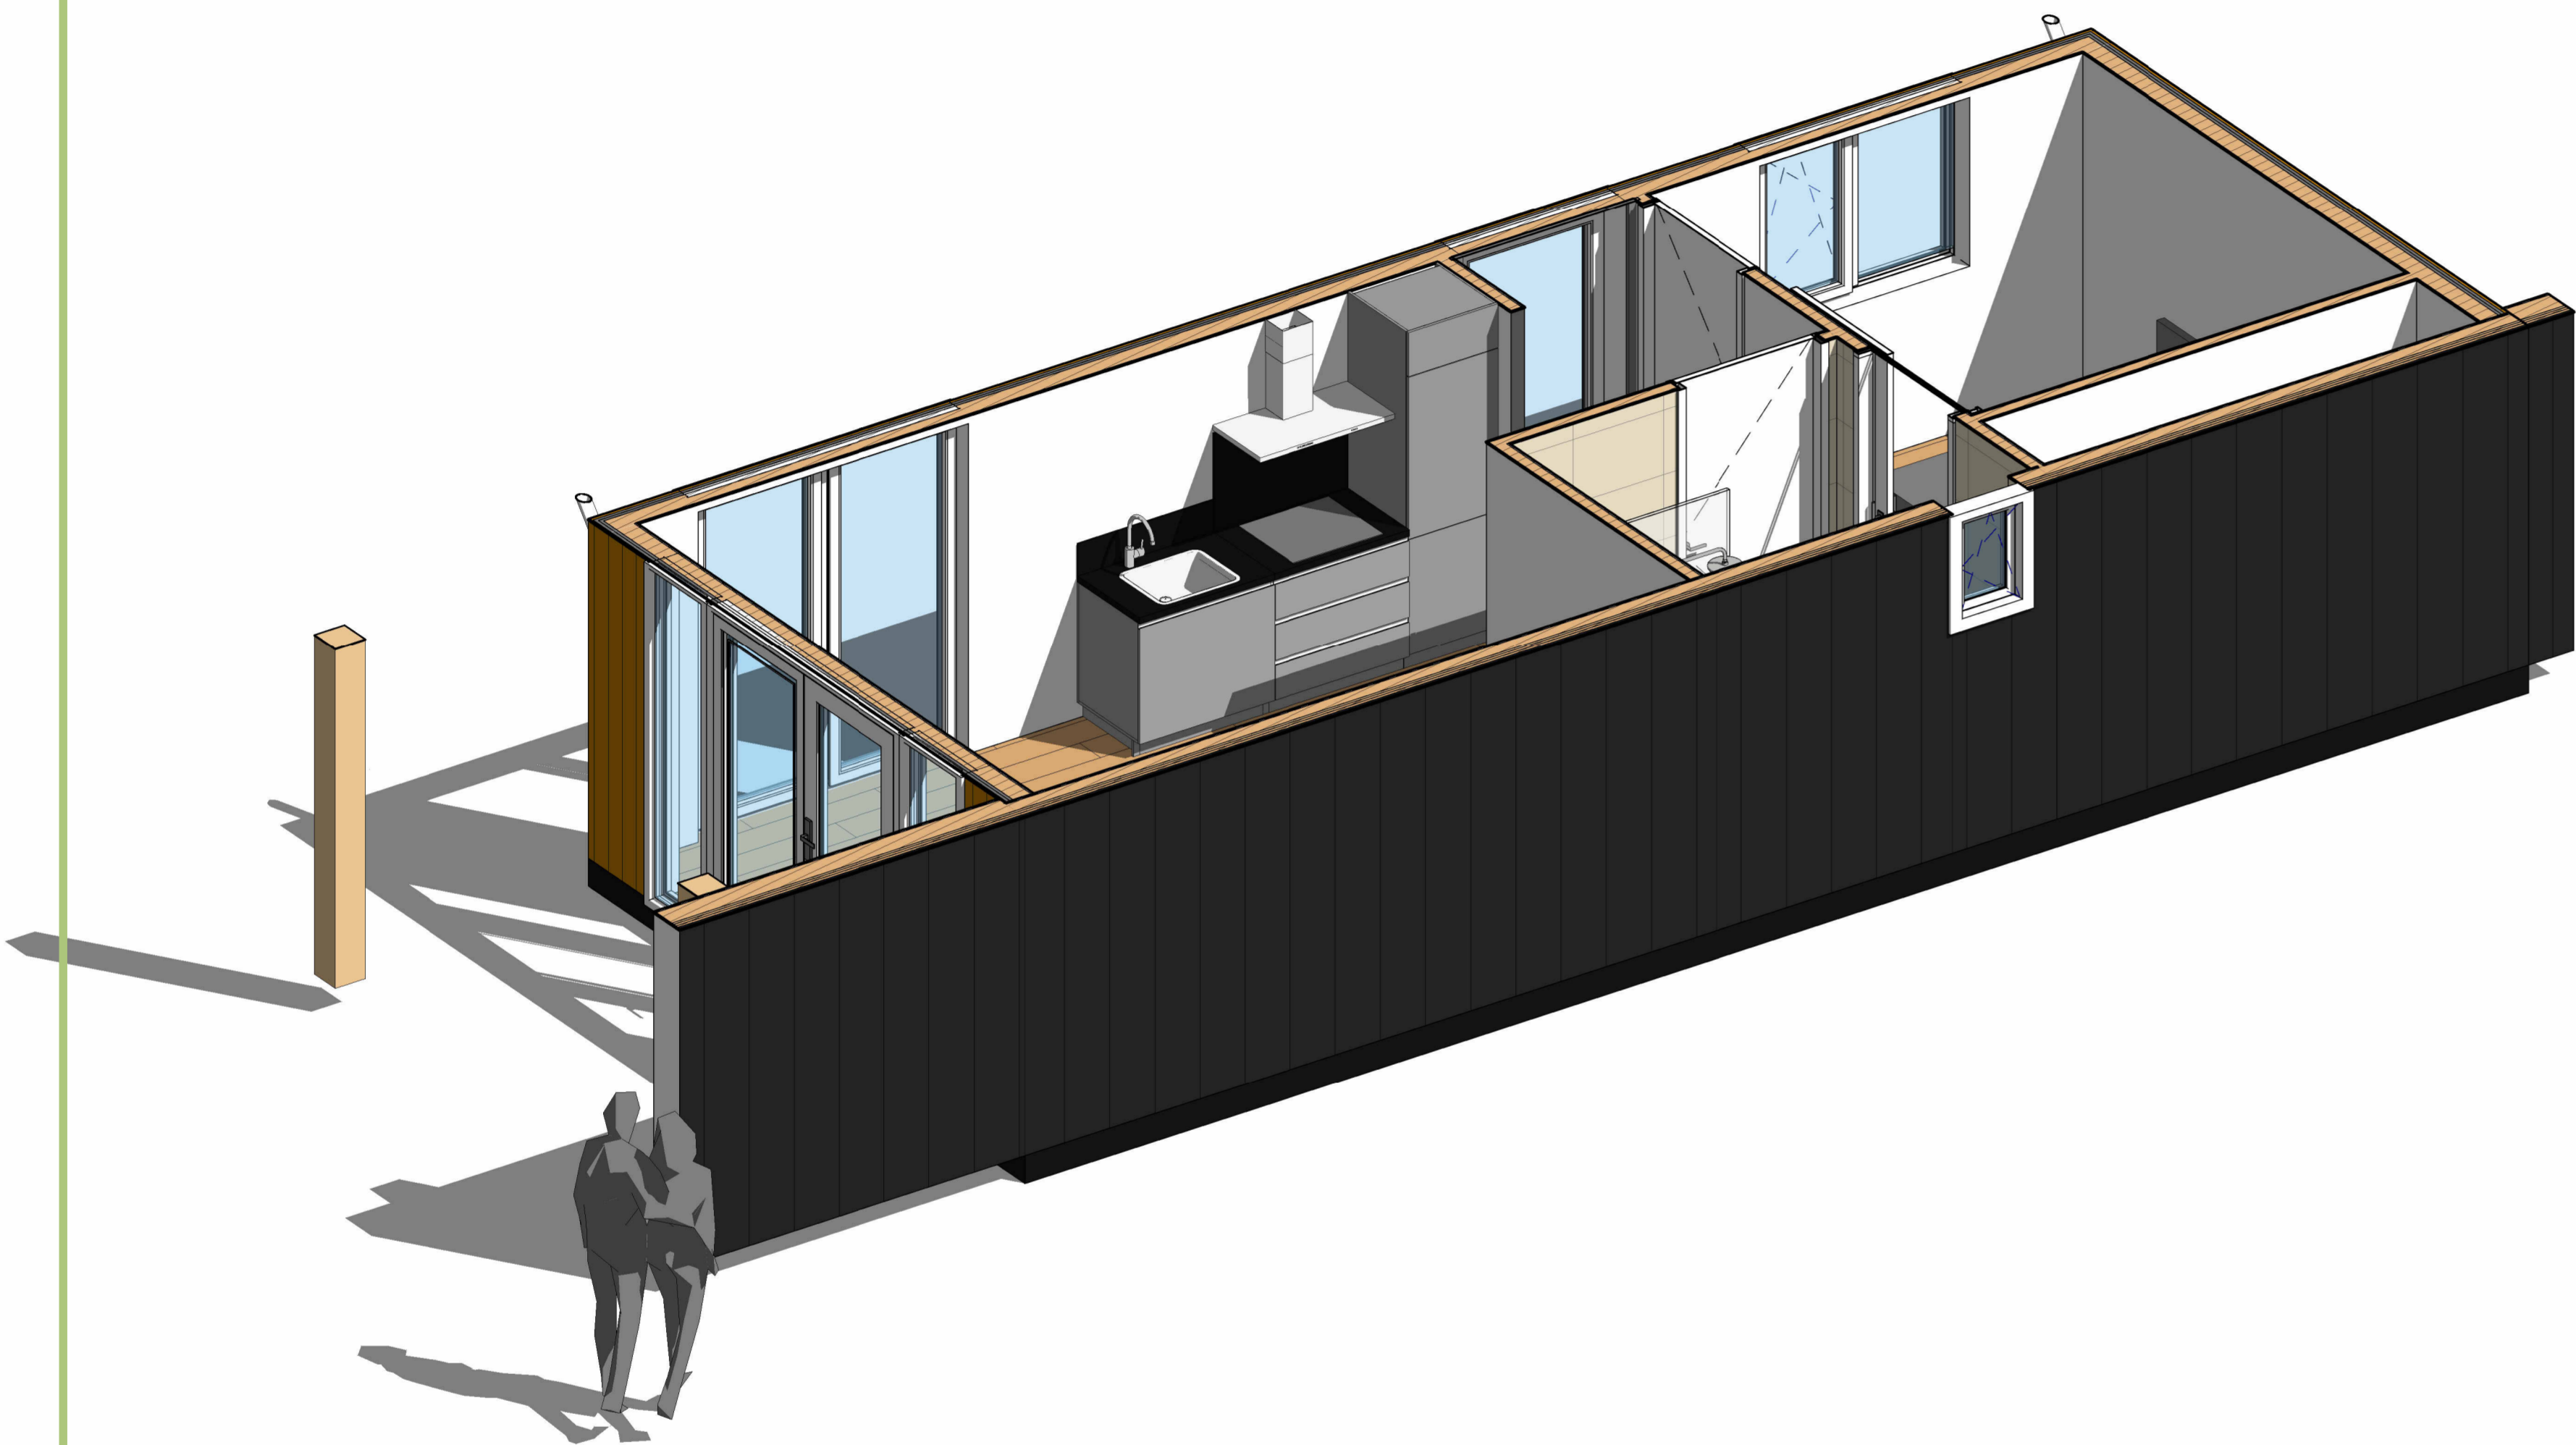

3D-IMPRESSIE

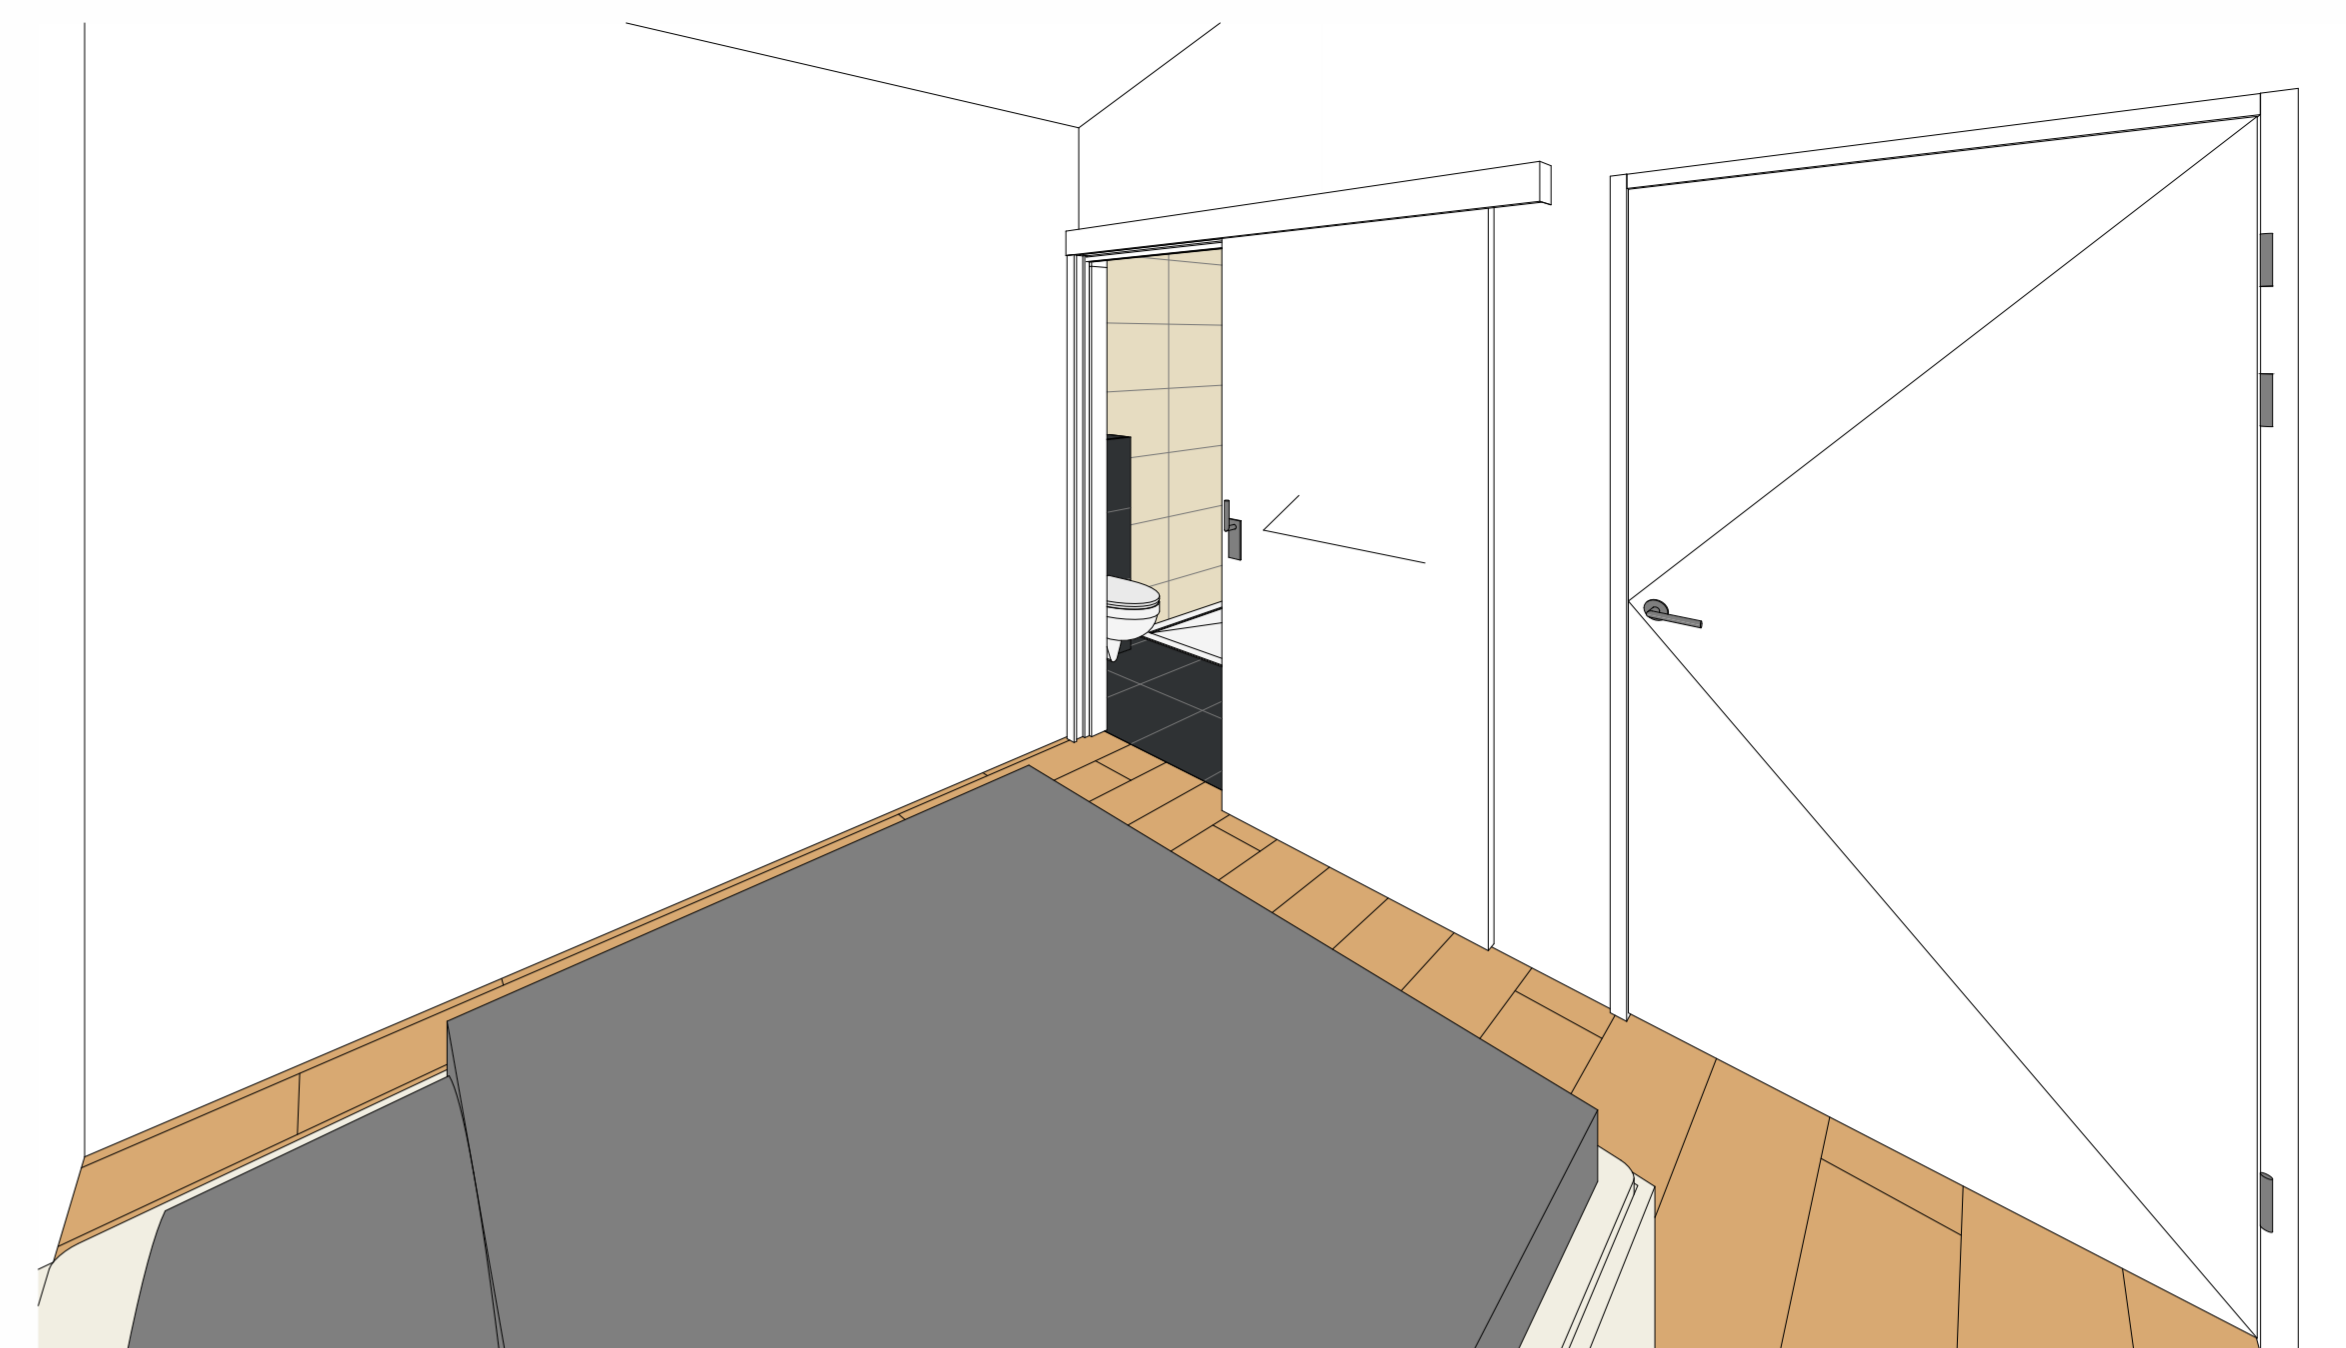

PERSPECTIEF - 1

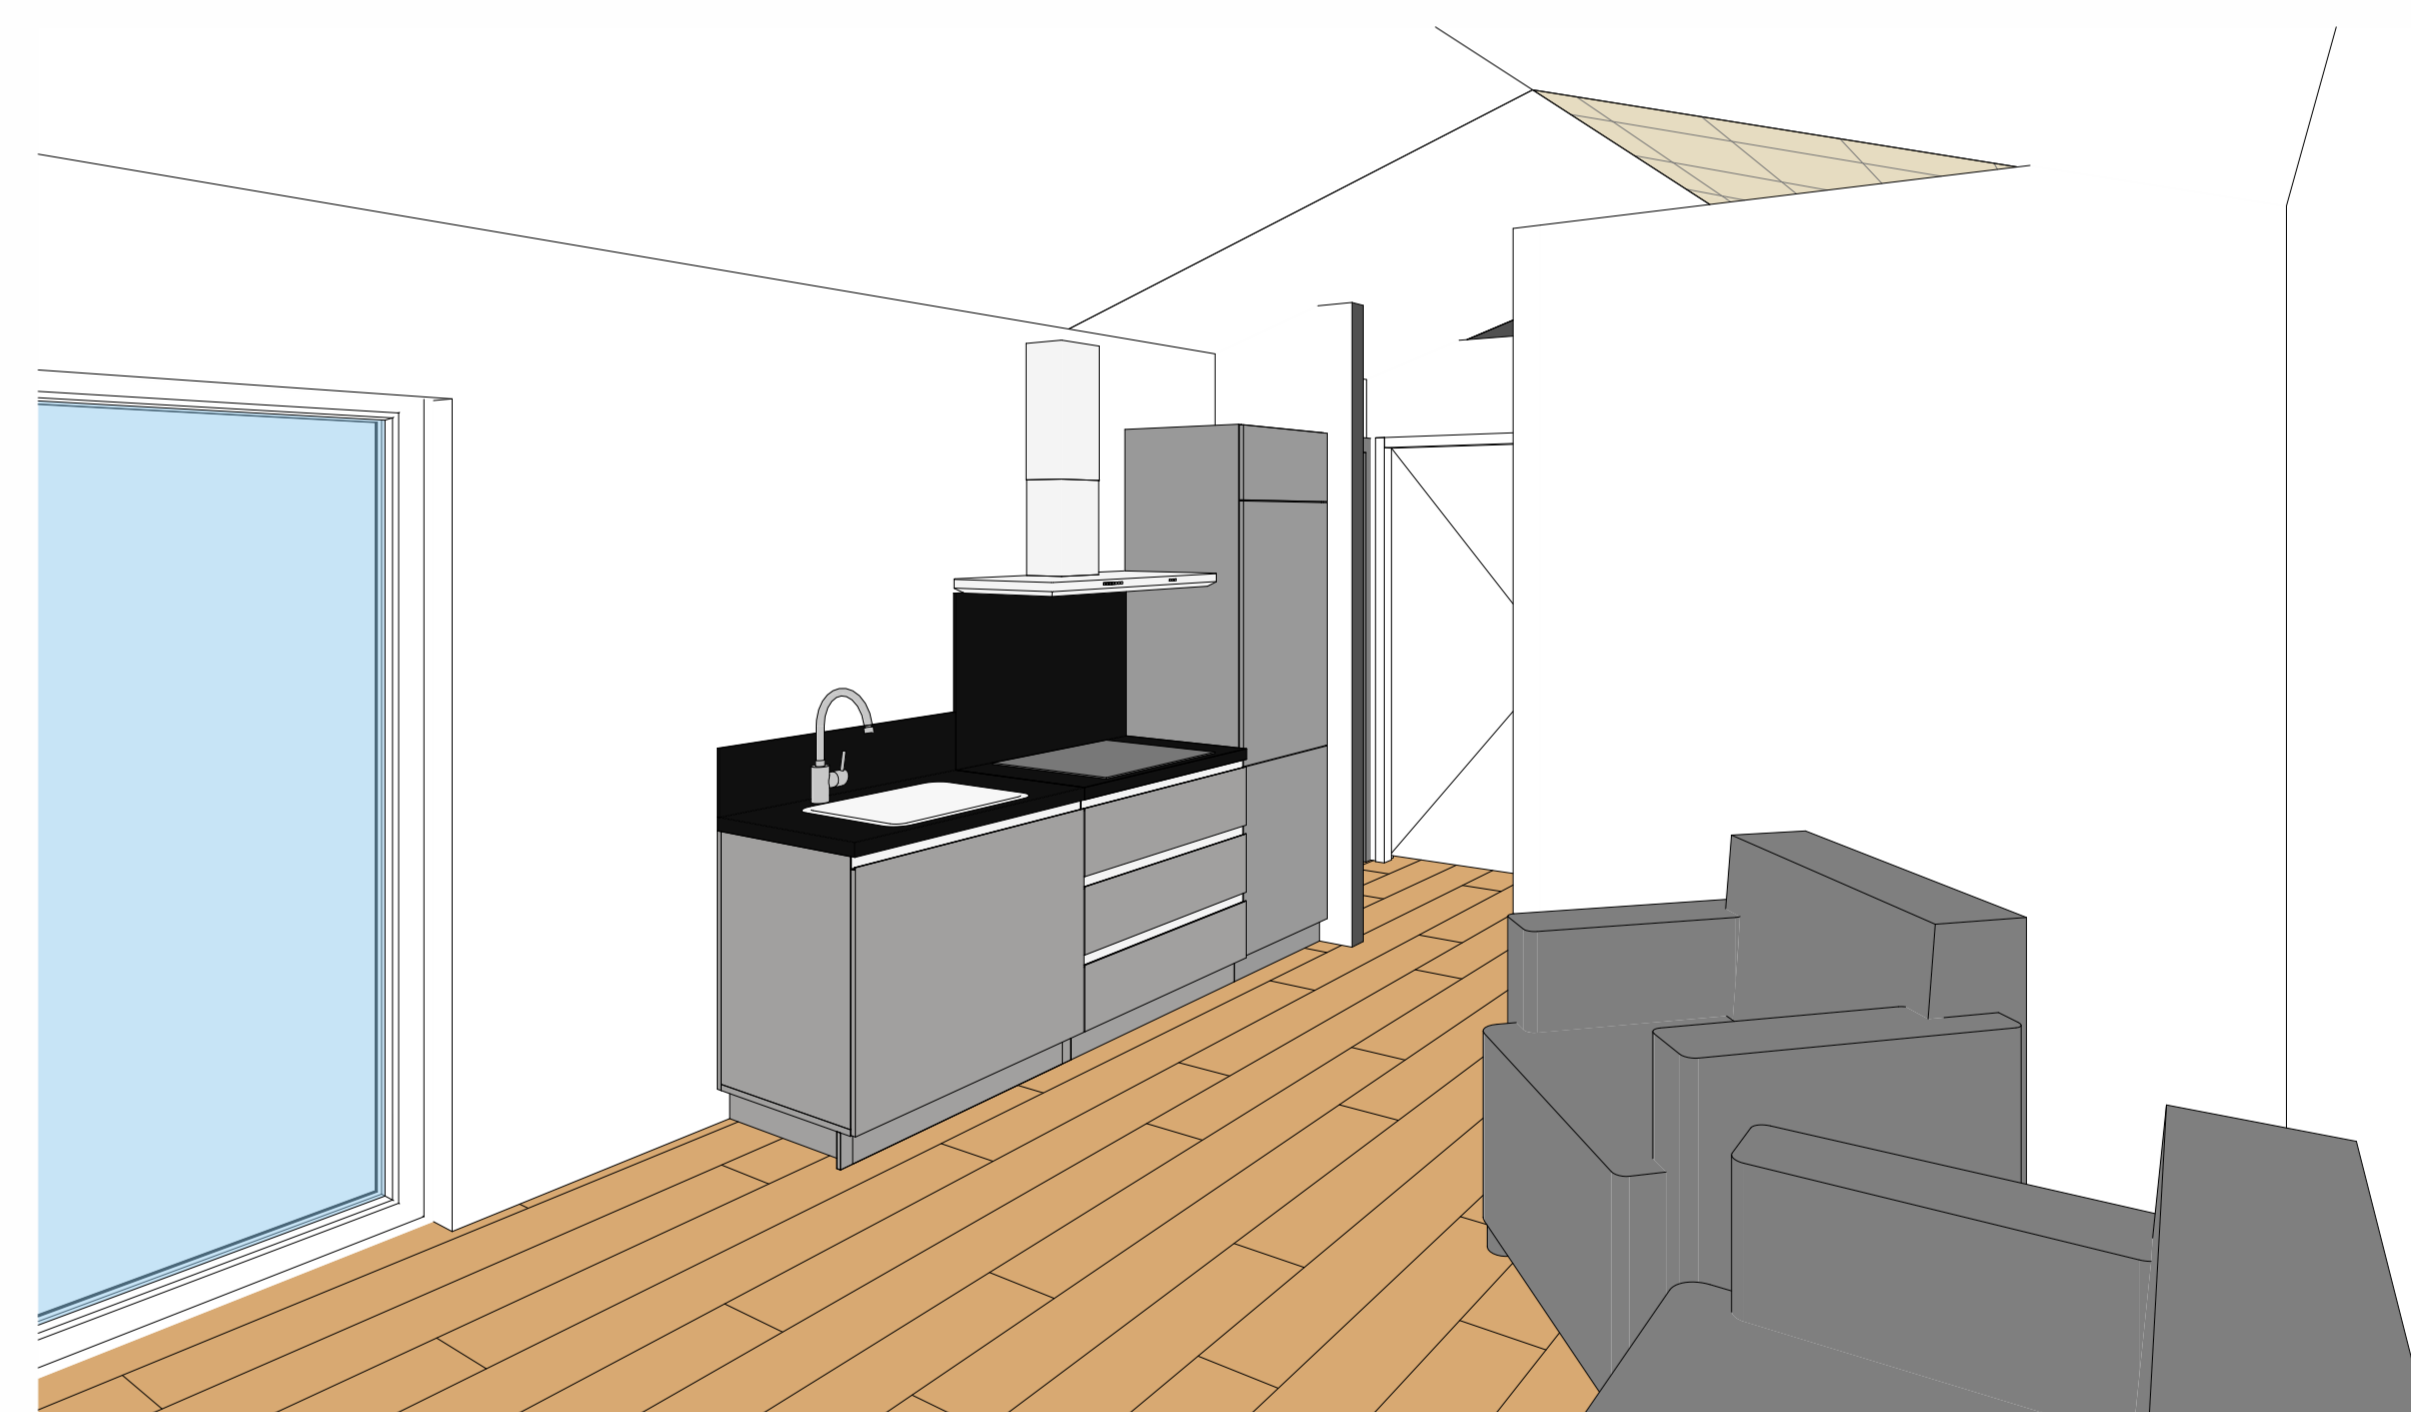

PERSPECTIEF - 2

Revisies:


Begonia 01	
3D-IMPRESSIE	
Project nummer	0000
Project adres	00-00-00
Datum	BS
Adviseur	48m <sup>2</sup>
Schaal:	1 : 100
<b>B-03</b>	

