


Voorgevel

Rechter zijgevel

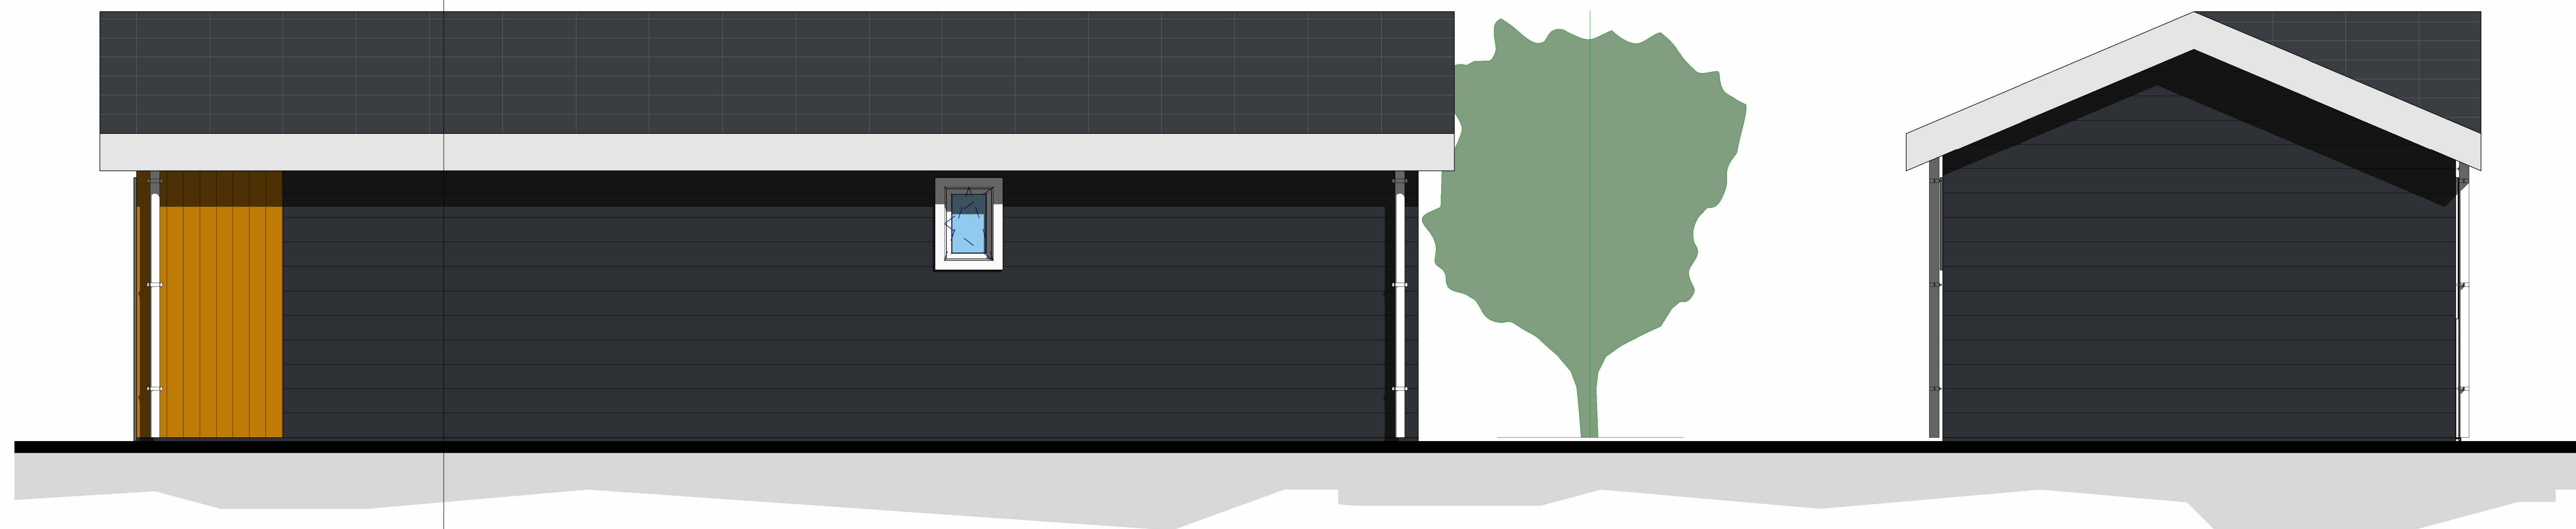

Achtergevel

Linker zijgevel



Kleur en materiaal:

Gevelbekleding #1	RK148	Turner Oak	Boeideel	Wit	Kunststof
Gevelbekleding #2	PD166	Antraciet	Dakgoot	-	Inpandig
Type vloer	-	Vinyl	Hemelwaterafvoer	Wit	PVC
Kozijnen	Vlak	Wit	Ventilatie Z-profiel	Zwart	Kunststof
Beglazing	Heider	HR ++ dubbel	-	-	-
Dakbedekking	Zwart	Stalen dakpanplaat	-	-	-

Revisies:


Dahlia 01

GEVELAANZICHTEN

Project nummer	Project Number
Project adres	Issue Date
Datum	Author
Adviseur	Checker
Schaal:	As indicated

B-01



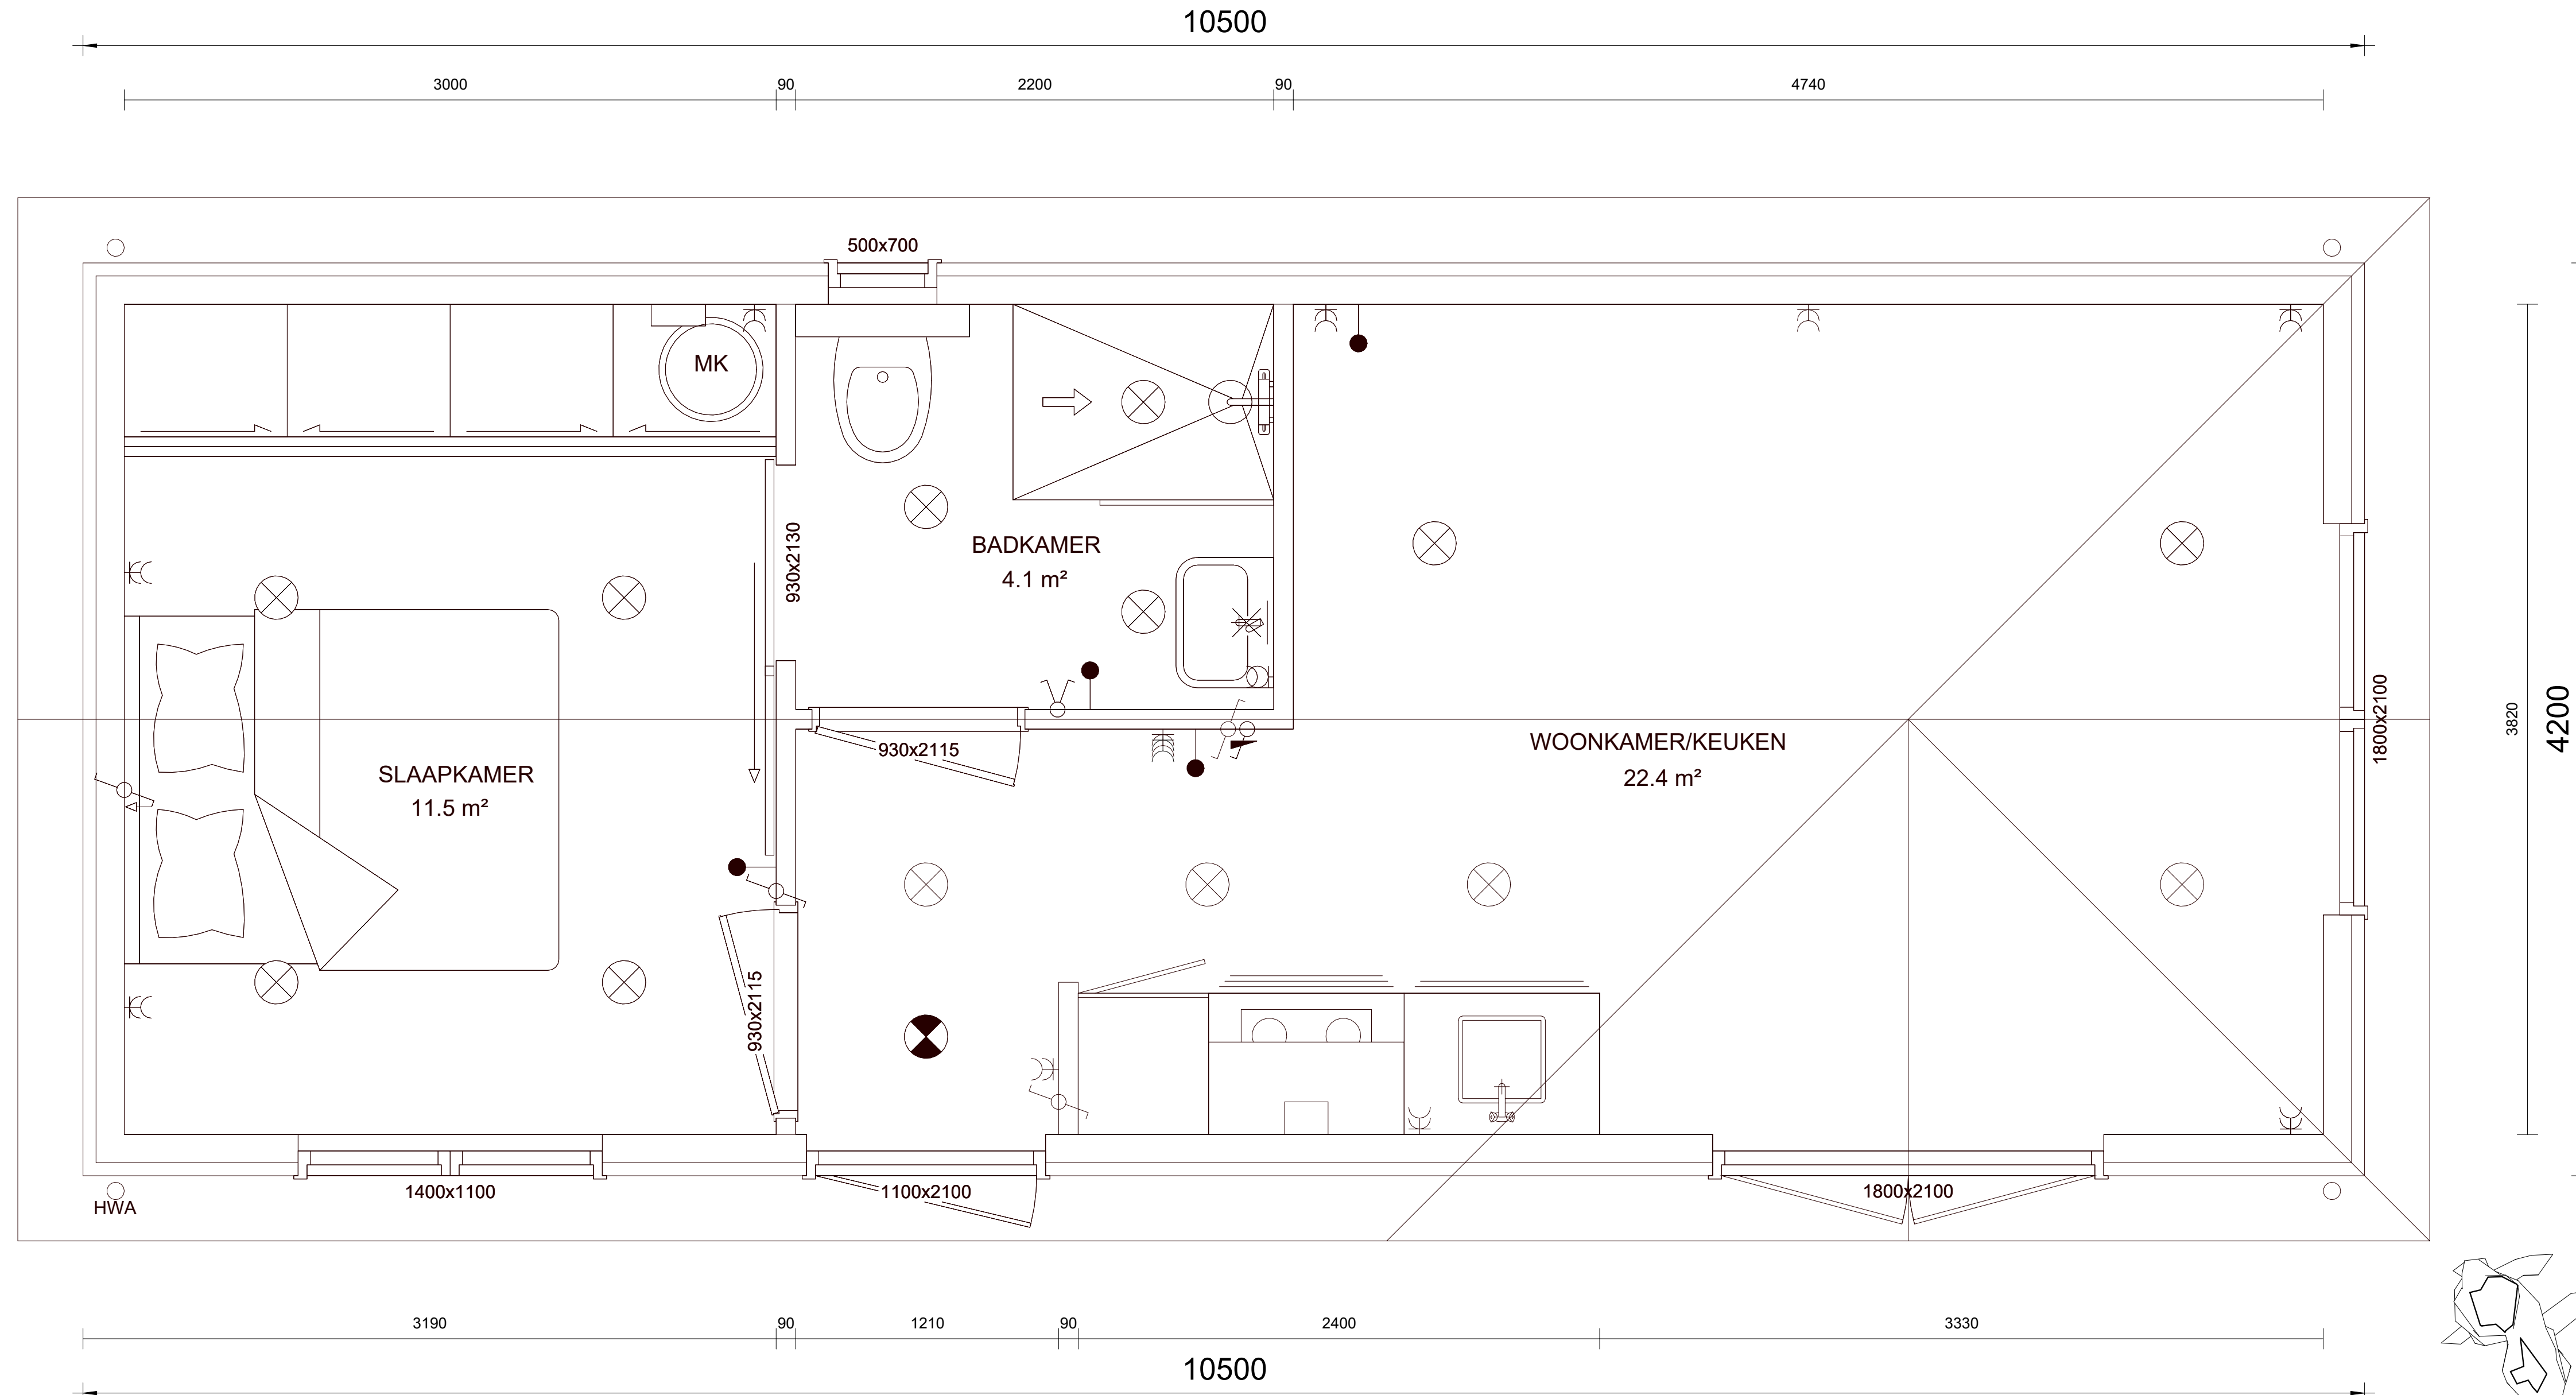

Revisies:

INHOUD	
Volume	

100 m³

VLOEROPPERVLAK (BRUTO)	
TOTAAL	

43 m²

OPPERVLAKTE (NETTO)	
TOTAAL	

38 m²

Dahlia 01
PLATTEGROND

Project nummer	Project Number
Project adres	Issue Date
Datum	Author
Adviseur	Checker
Schaal:	As indicated

B-02




Renvooi:

♂	Enkelpolige schakelaar	⚡	Dubbel geaard stopcontact	⊗	Inbouw LED-spot	⊗	Buitenlamp aansluiting	MV	Mechanische ventilatie	GK	Groepenkast	
♂	Enkelpolige dimbare schakelaar	⚡	Geaard waterdicht stopcontact	⊗	Rookmelder	SC	Zonwering	TV	TV aansluiting	EB	Elektrische boiler	
♂	Schemerschakelaar	⚡	Aansluiting 3 draden	⊗	Lichtpunt	RL	Rolluik	TH	Thermostaat	OZ	Omvormer zonnepanelen 600x450x150	
♂	Wisselschakelaar	⚡	Aansluiting bedraad	⊗	Elektrische deurbel	HOR	Horren	ET	Elektra tussenmeter	GZ	Loze groep zonnepanelen	
♂	Wisselschakelaar, trekkoord	⚡	Loze leiding	+	Buitenkraan	VR	Ventilatie rooster	WT	Water tussenmeter	AC	Airconditioning	

Hoogtes:

Wandcontactdozen	700mm + vloerpeil
Schakelaars	1000mm + vloerpeil
Thermostaat	1500mm + vloerpeil
Trekkoord	1800mm + vloerpeil

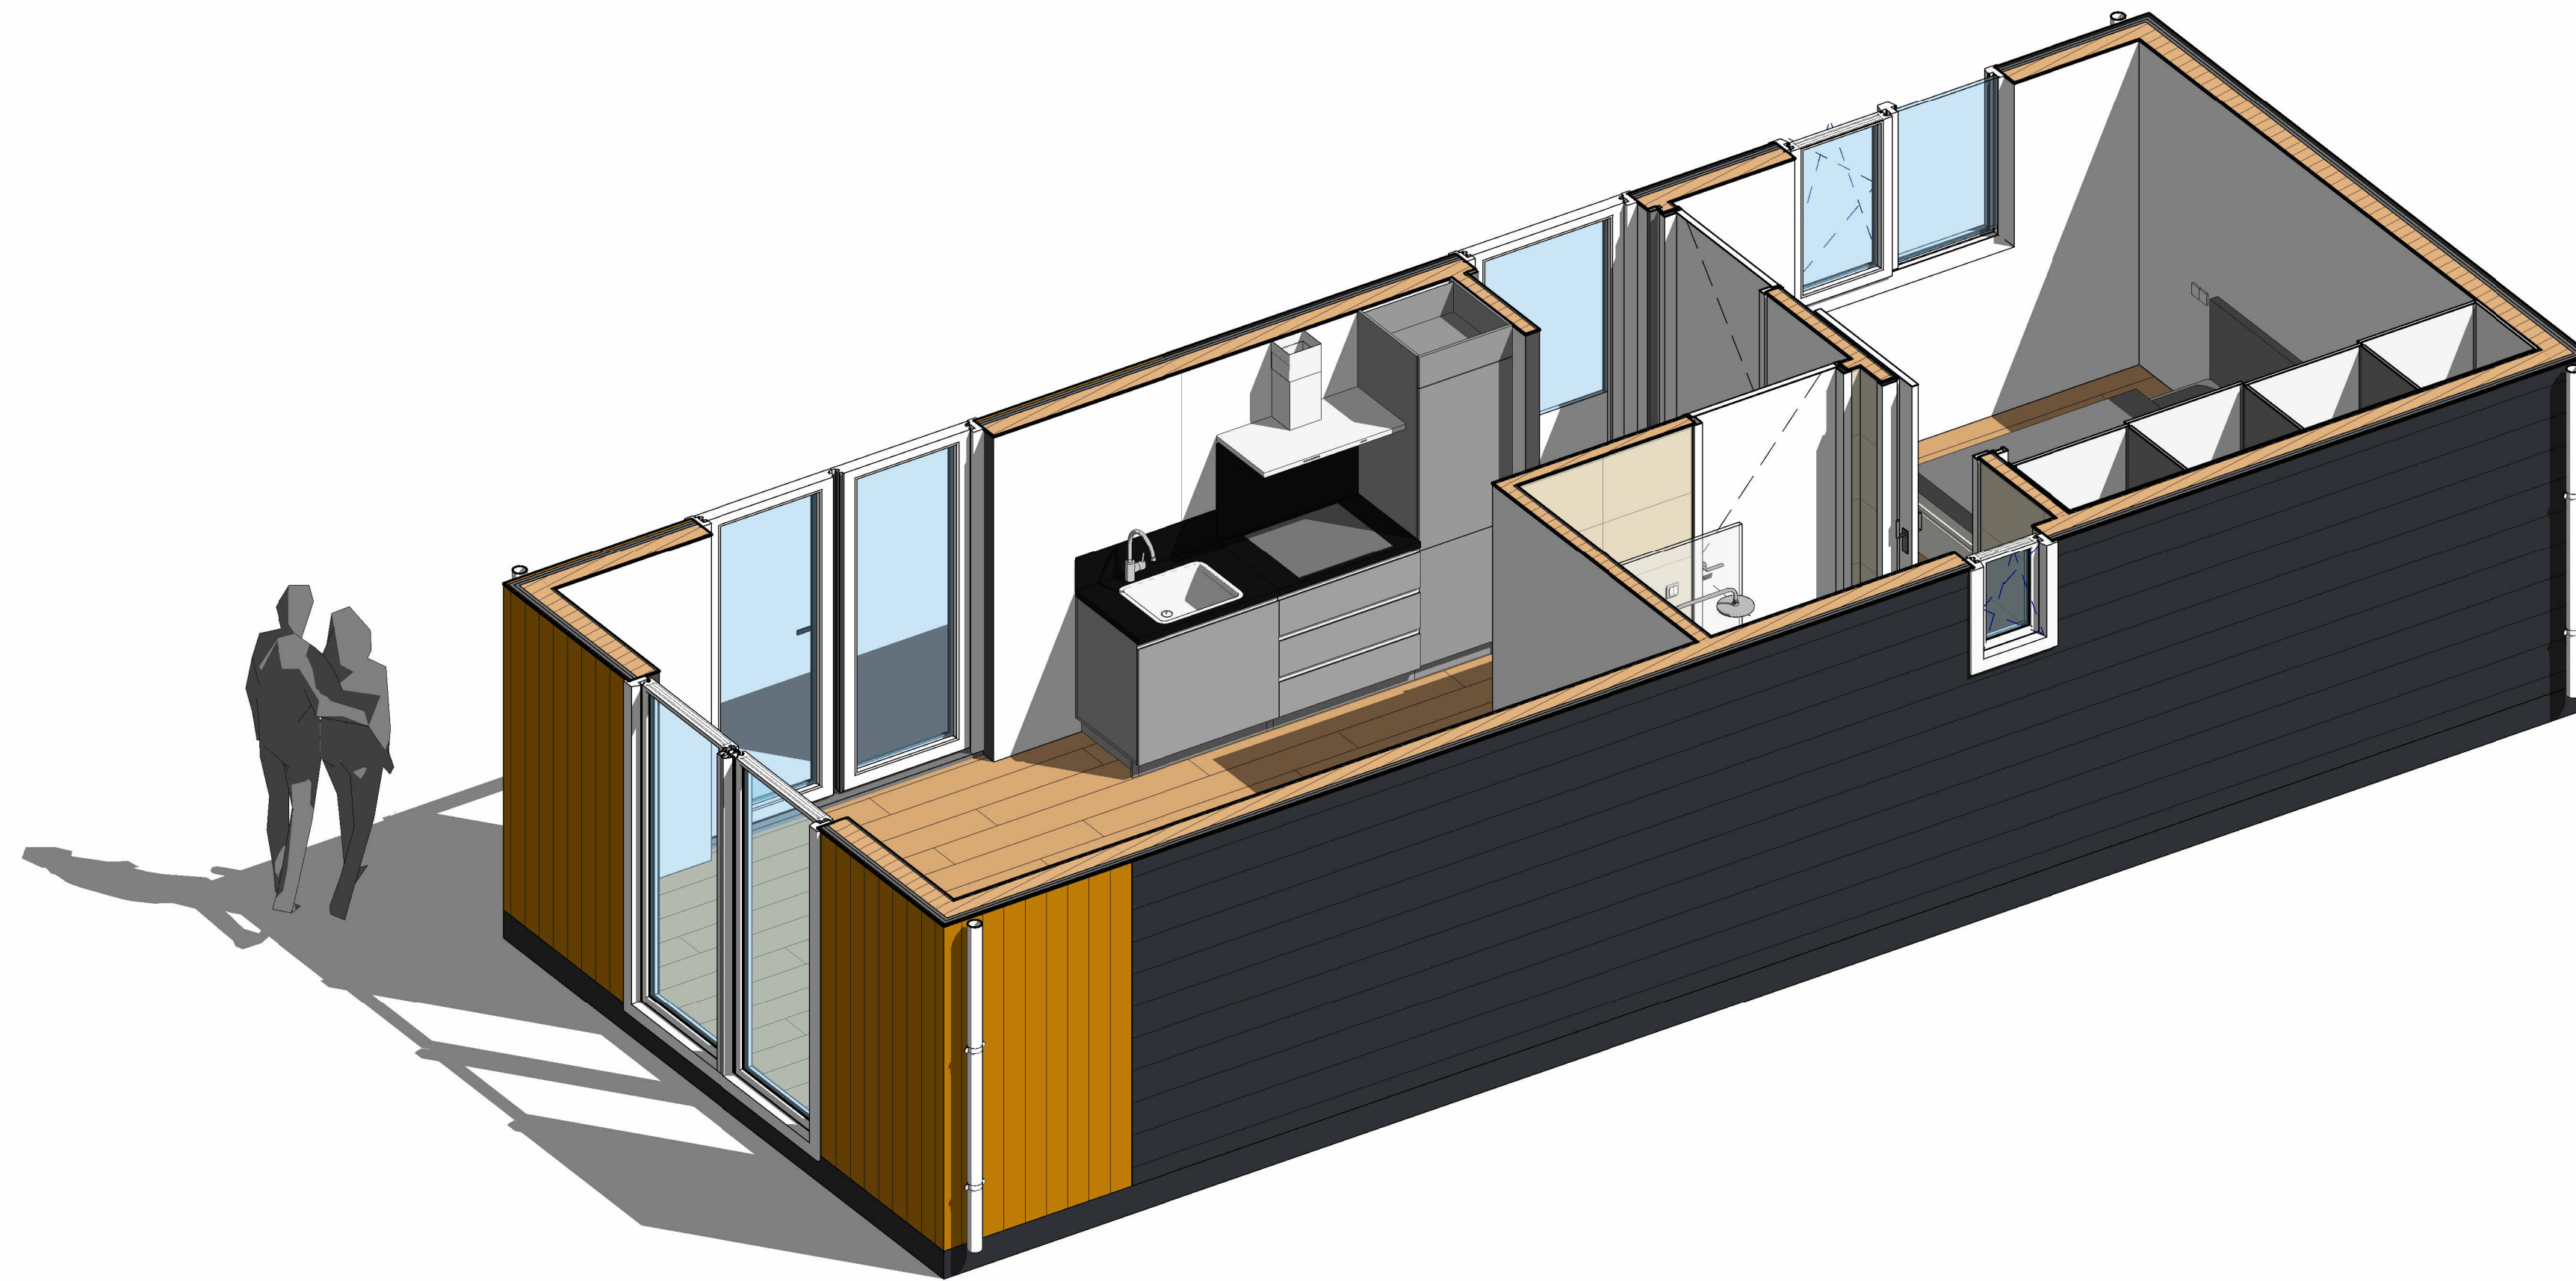

3D-IMPRESSIE



PERSPECTIEF - 2



PERSPECTIEF - 1

Revisies:

Dahlia 01	
3D-IMPRESSIE	
Project nummer	Project Number
Project adres	Issue Date
Datum	Author
Adviseur	Checker
Schaal:	1 : 100
B-03	

