


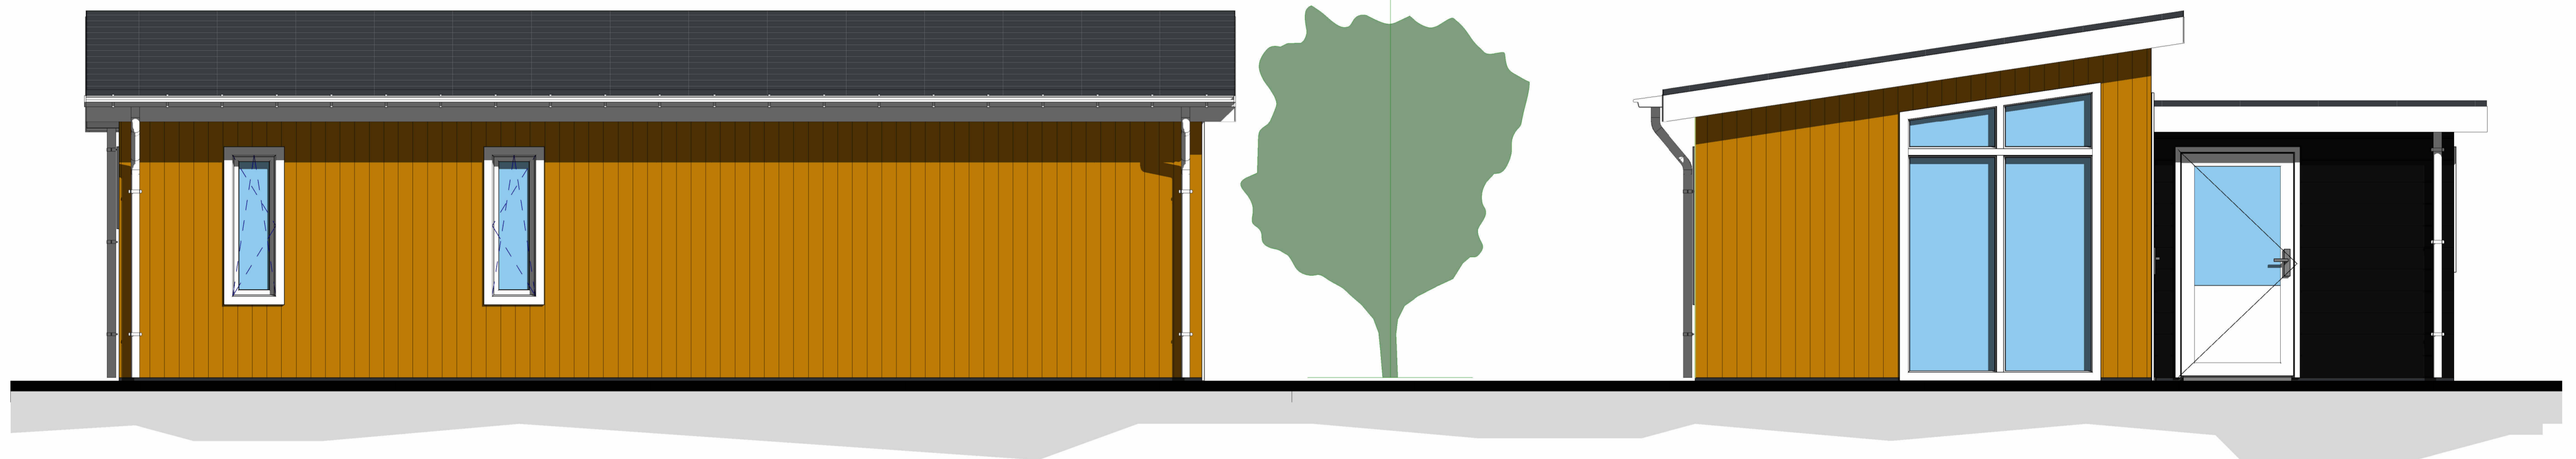

Voorgevel

Rechter zijgevel



Achtergevel


Linker zijgevel





Kleur en materiaal:

Gevelbekleding #1	RK148	Turner Oak	Boeideel	Wit	Kunststof
Gevelbekleding #2	PD166	Antraciet	Dakgoot	-	Aluminium siergoot
Type vloer	-	Laminaat	Hemelwaterafvoer	Wit	PVC
Kozijnen	Vlak	Wit	Ventilatie Z-profiel	Zwart	Kunststof
Beglazing	Heider	HR ++ dubbel	-	-	-
Dakbedekking	-	EPDM	-	-	-

Revisies:

Lariks 01	
GEVELAANZICHTEN	
Project nummer	Project Number
Project adres	Issue Date
Datum	Author
Adviseur	Checker
Schaal:	As indicated
B-01	



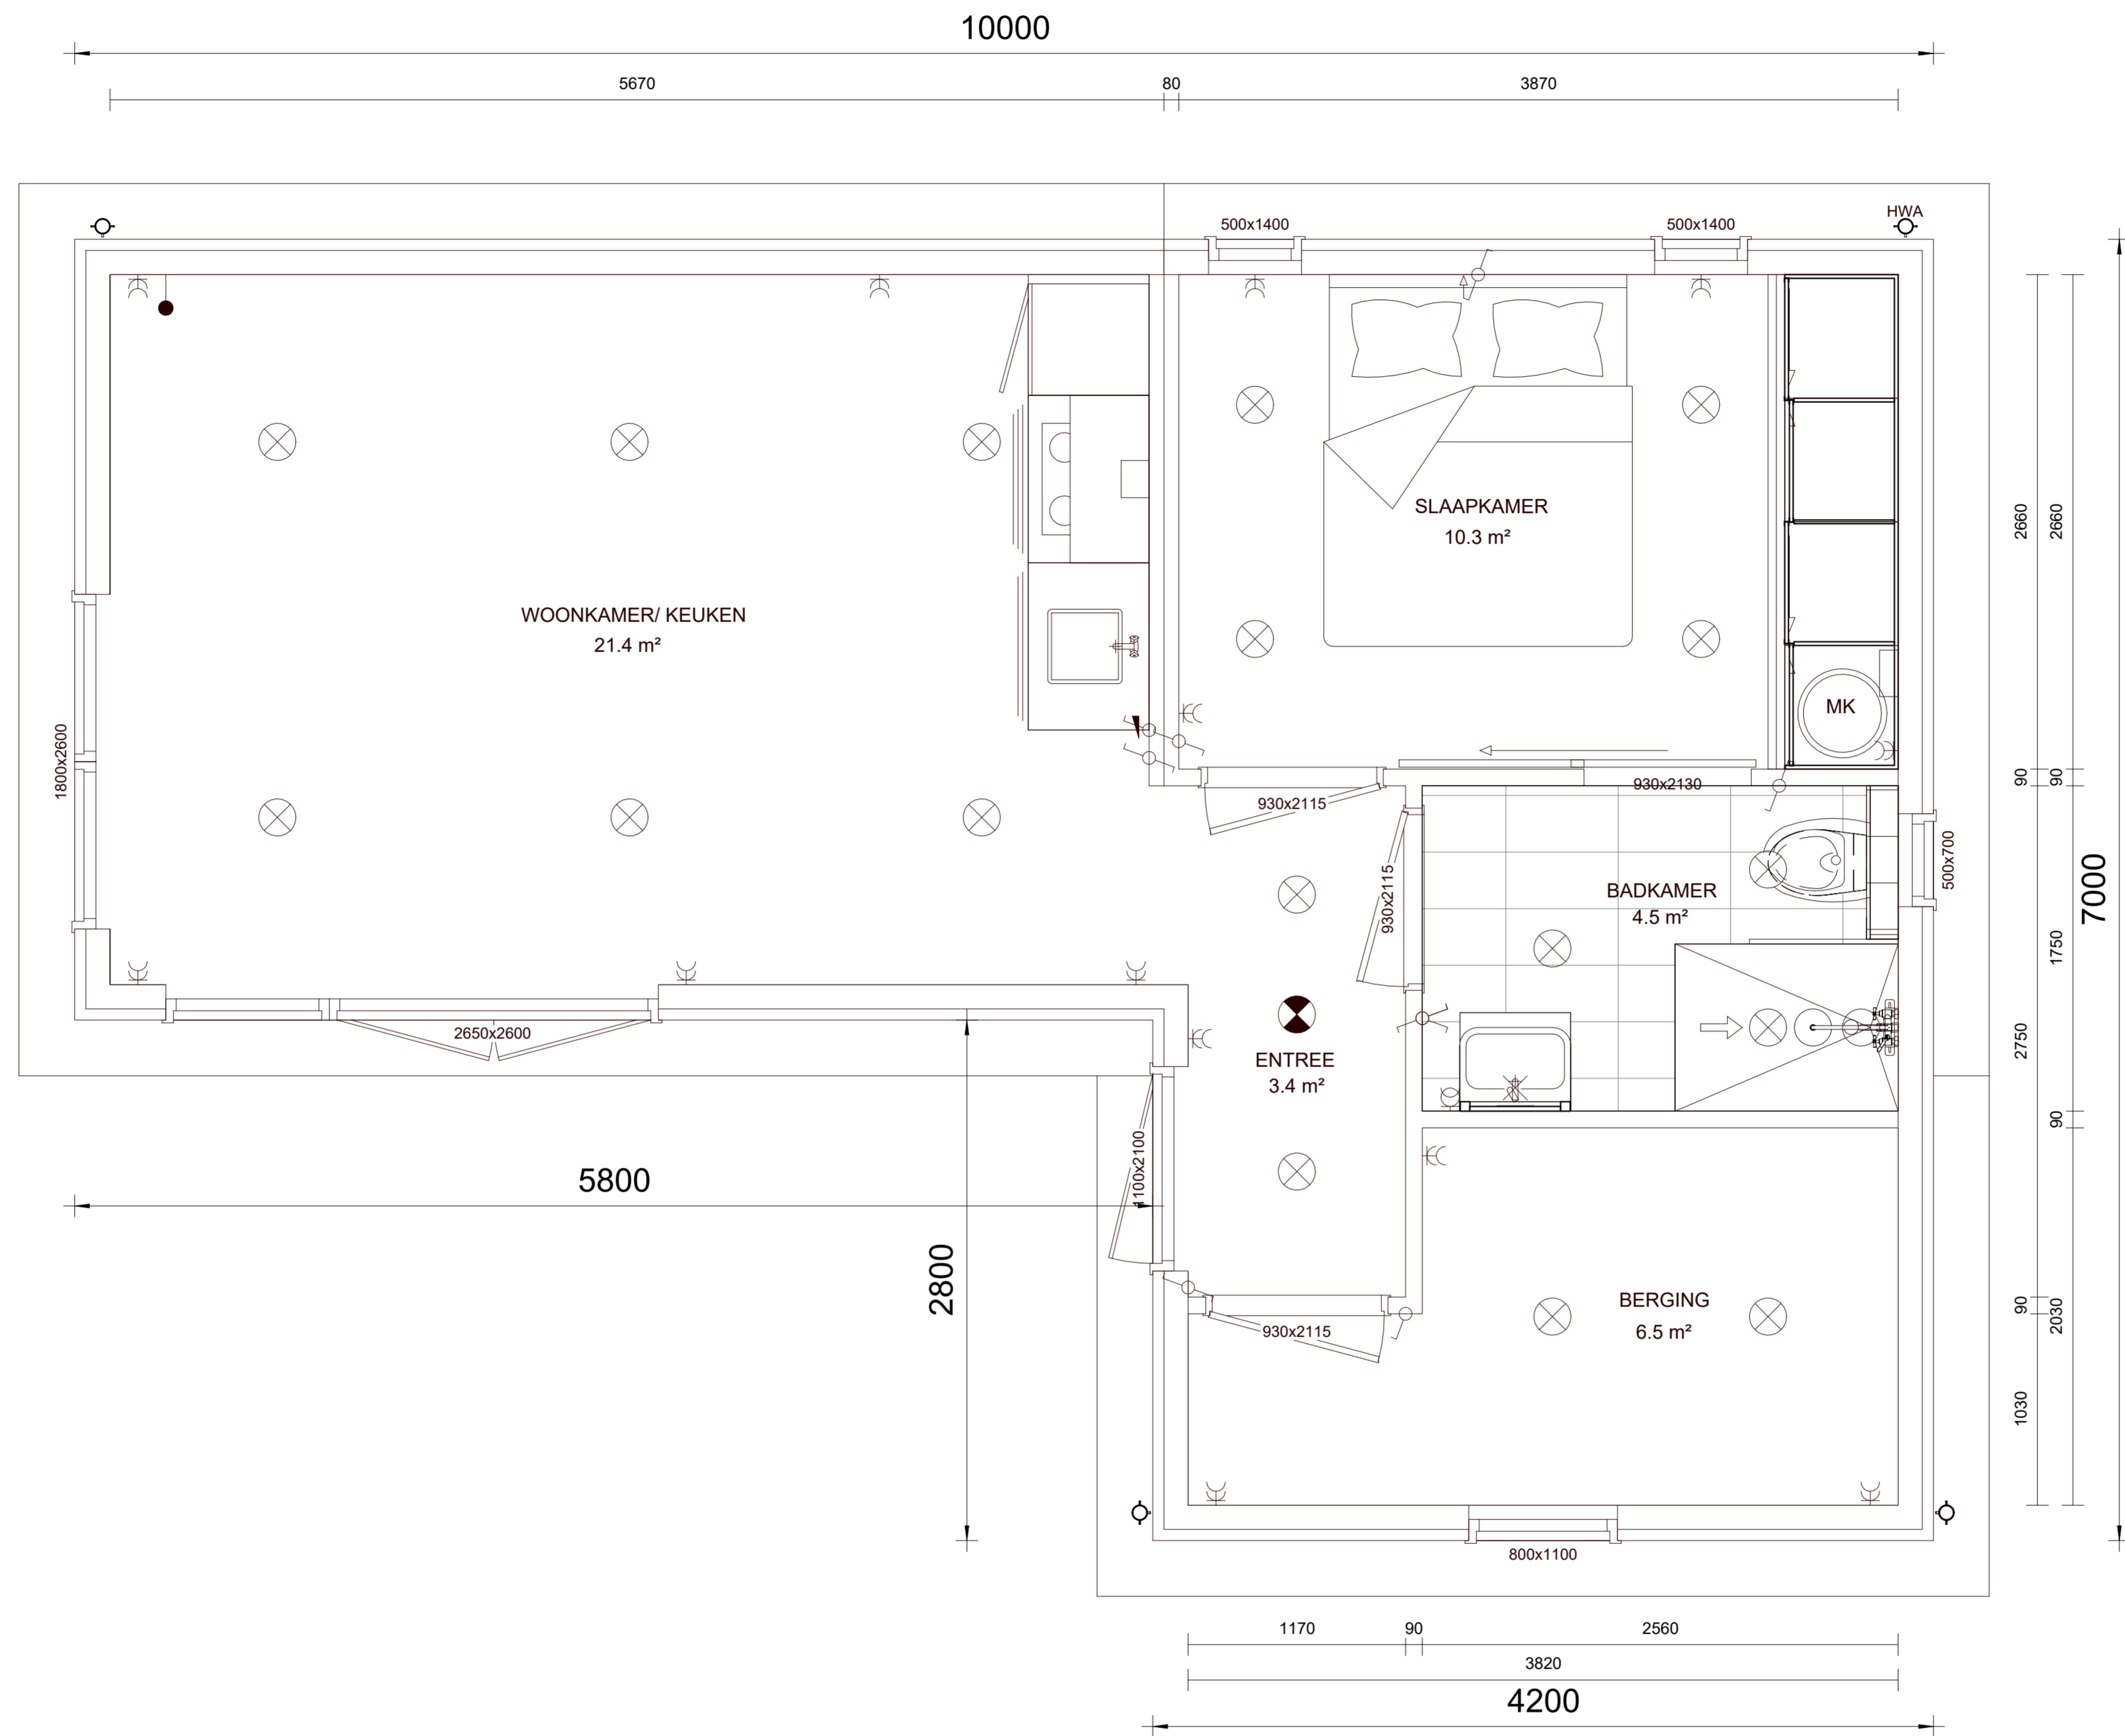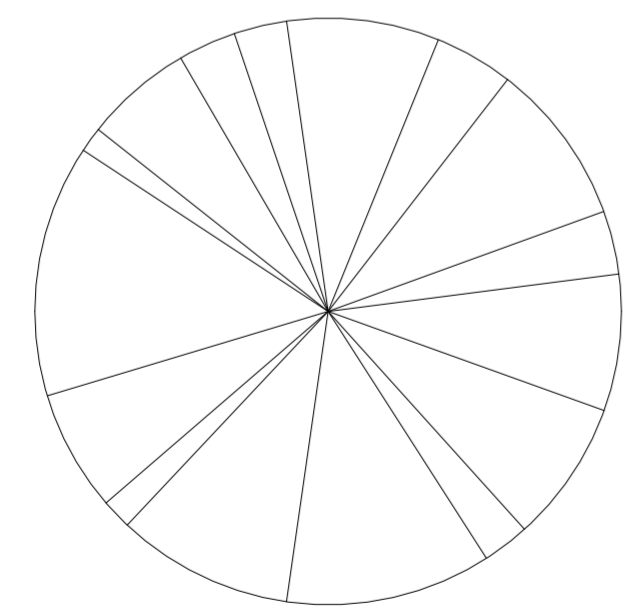

INHOUD
Volume

119 m³

VLOEROPPERVLAK (BRUTO)
TOTAAL

53 m²

OPPERVLAKTE (NETTO)
TOTAAL

46 m²


Lariks 01
PLATTEGROND

Project nummer	Project Number
Project adres	Issue Date
Datum	Author
Adviseur	Checker
Schaal:	As indicated

B-02



Revisies:

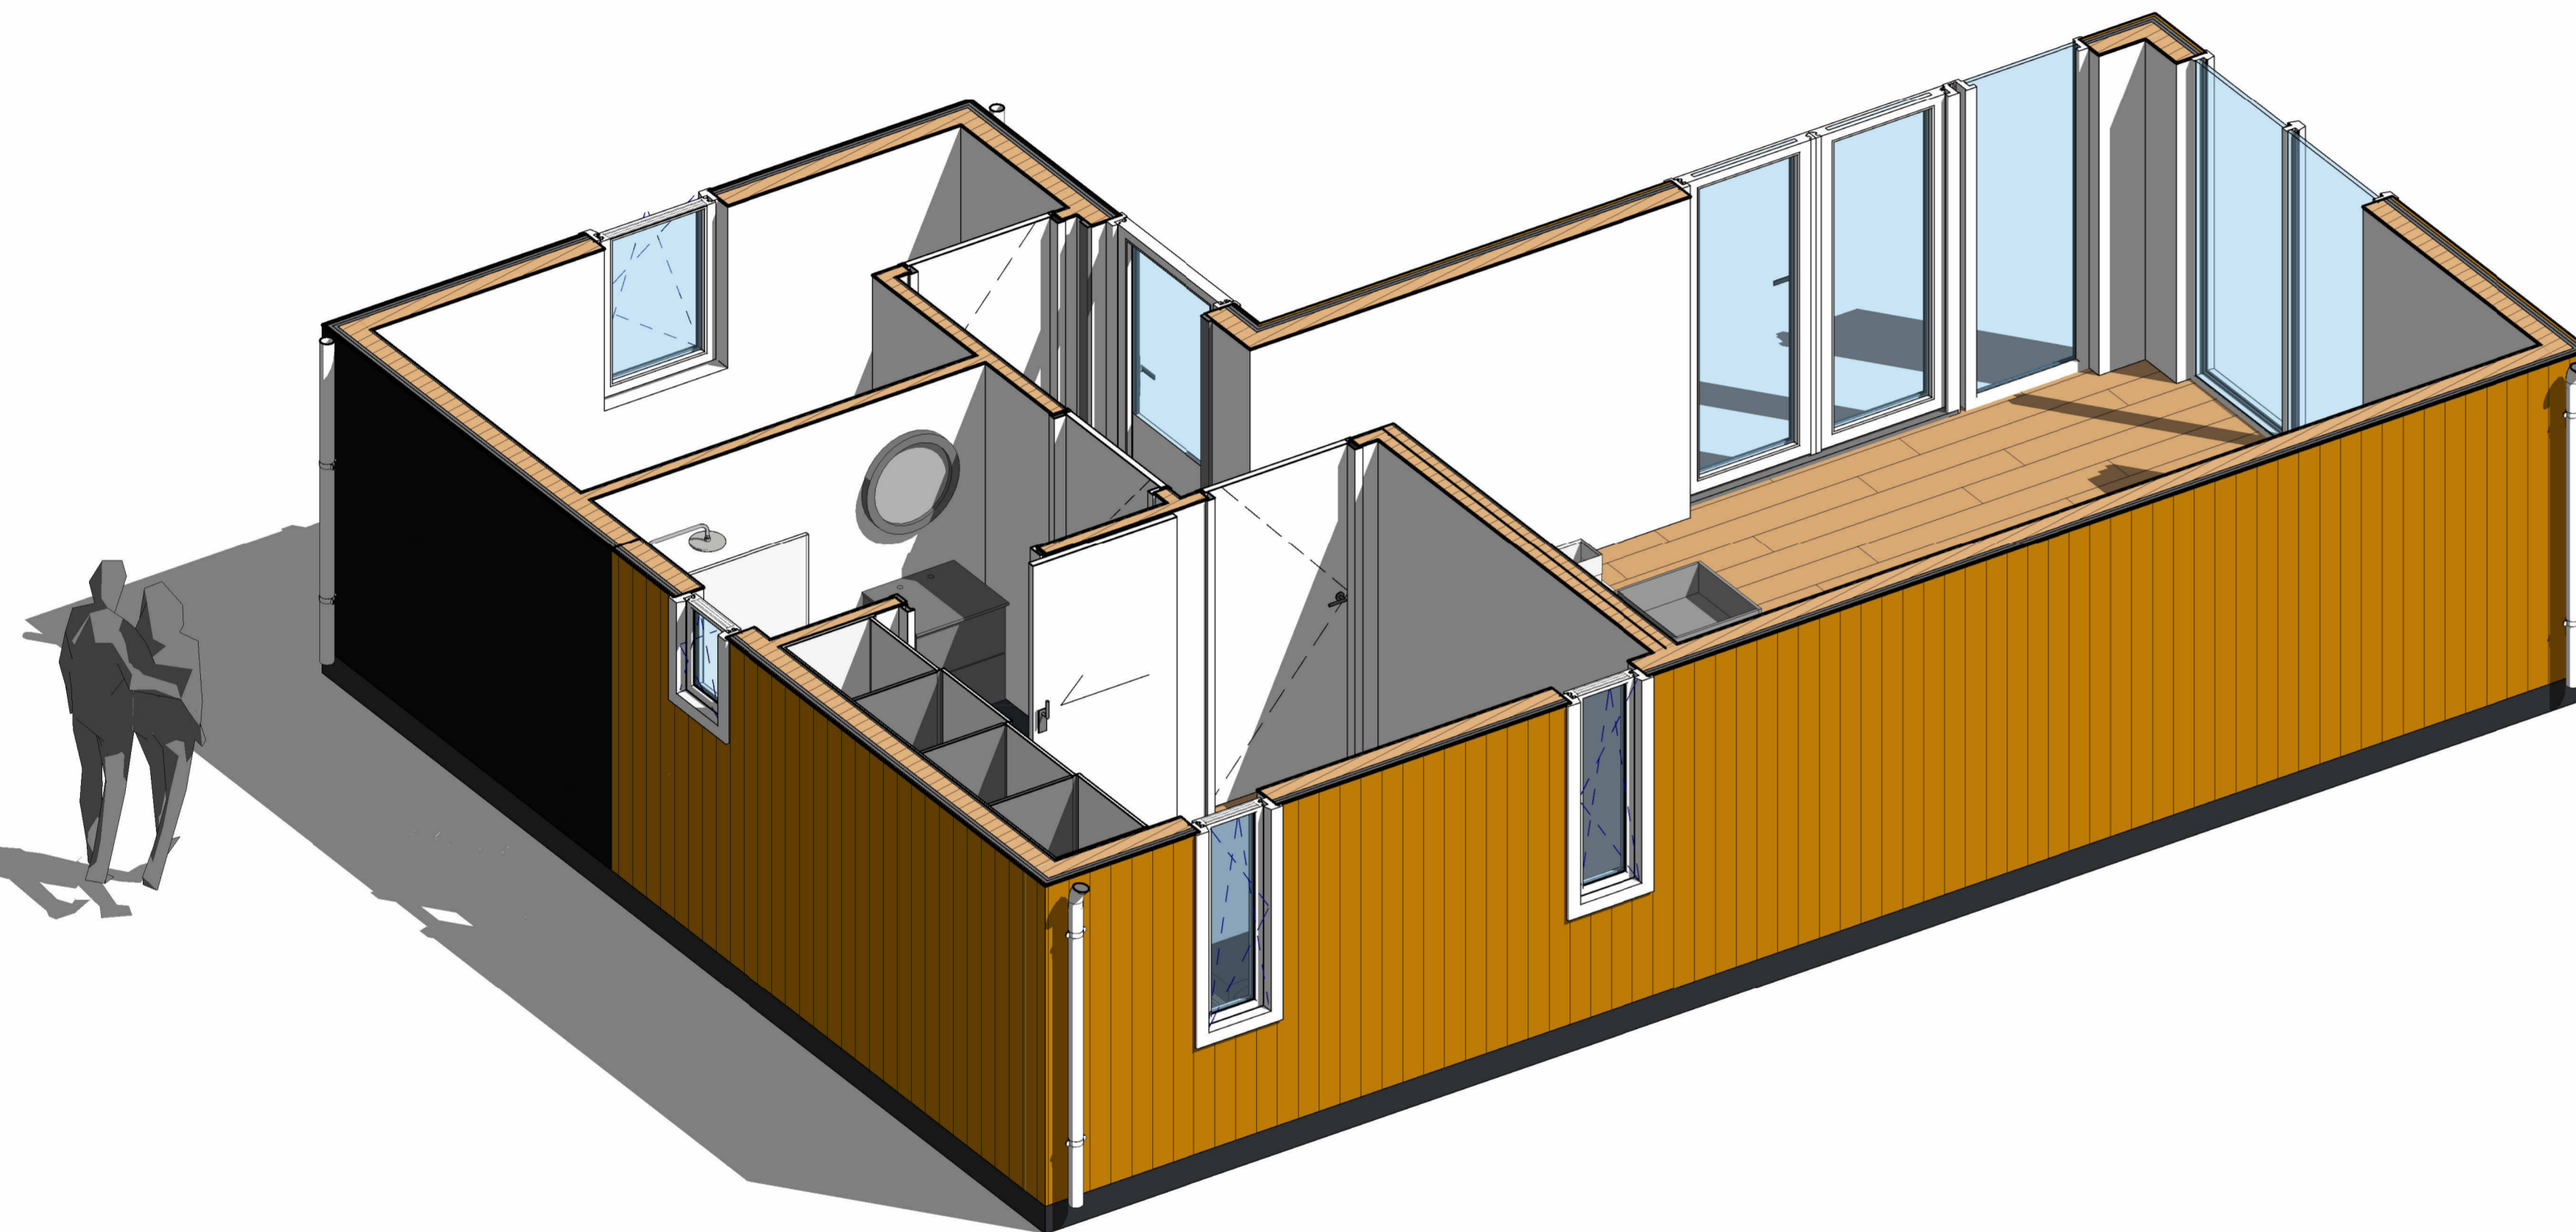

3D-IMPRESSIE



PERSPECTIEF - 2



PERSPECTIEF - 1

Revisies:

Revisie	omschrijving

Lariks 01	
3D-IMPRESSIE	
Project nummer	Project Number
Project adres	Issue Date
Datum	Author
Adviseur	Checker
Schaal:	1 : 100
B-03	